

**PREFEITURA MUNICIPAL
DE ROSÁRIO DO SUL
APROVADO**

Rosário do Sul, 19/06/2020

DEPARTAMENTO DE ENGENHARIA
Petronio Pires Facin
Eng. Civil - CREA/RS 157.861
Portaria Nº 0580/2013



PREFEITURA MUNICIPAL DE ROSÁRIO DO SUL
ESTADO DO RIO GRANDE DO SUL - BRASIL
SECRETARIA MUNICIPAL DE OBRAS, VIAÇÃO, TRÂNSITO E TRANSPORTE
DEPARTAMENTO DE ENGENHARIA




PROJETO:

PAVIMENTAÇÃO ASFÁLTICA COM CBUQ

ENDEREÇO:

Travessa Nossa Senhora do Carmo - Trecho entre Rua Nossa
Senhora do Carmo e Rua Claro Garcia Motta

RESP. TÉCNICO:

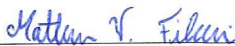
ENG.º CIVIL MATHEUS VIEIRA FILAPPI
CREA: RS 237.845 - PORT. Nº 0972/2019

DATA:

JUNHO/2020

ÁREA:

1.251,42 m²

COORDENADAS:

INDICADAS

ESCALA:

INDICADA


DESENHO:

PROPRIETÁRIO:



PREFEITURA MUNICIPAL DE ROSÁRIO DO SUL
ZILASE JOBIM ARGEMI ROSSIGNOLLO - PREF. MUNICIPAL

PRANCHA:

1/3

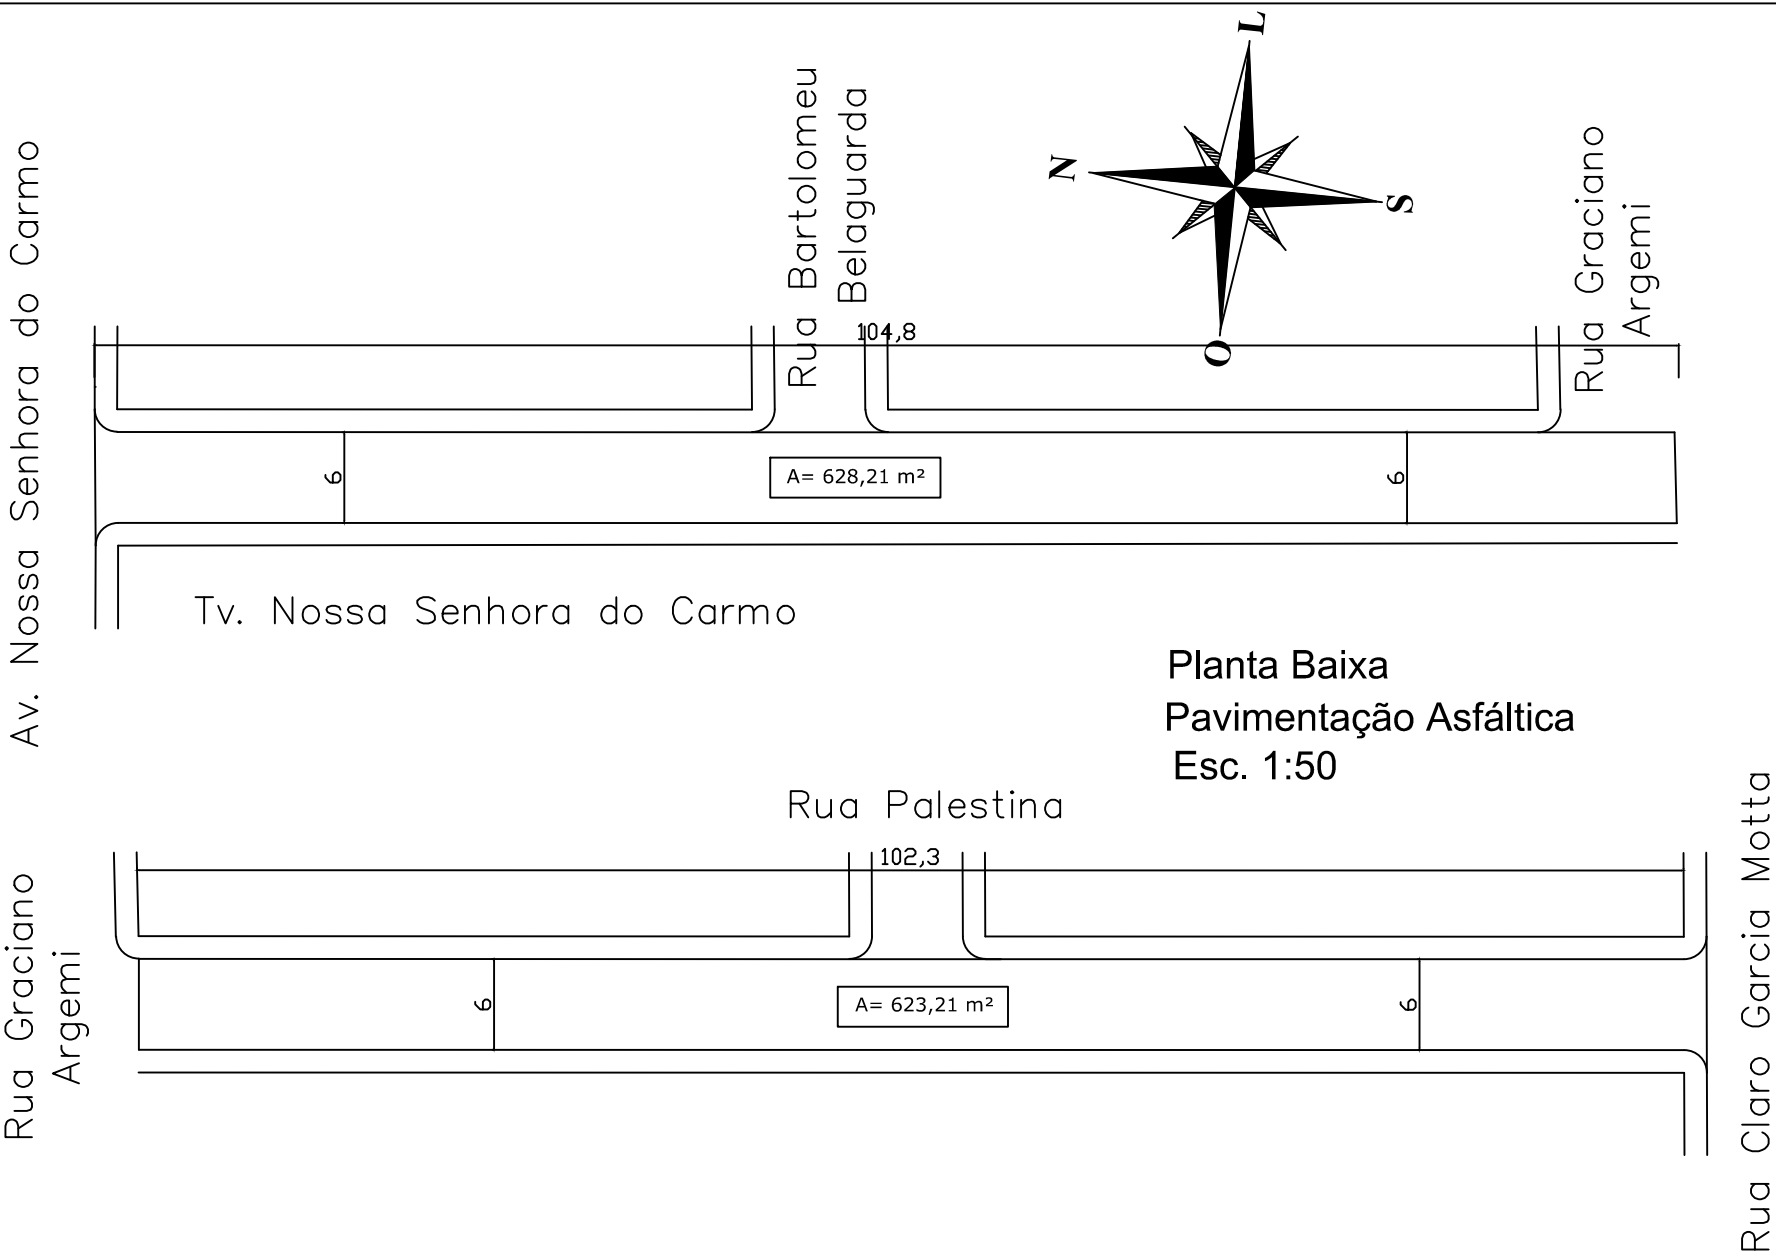

Localização Ruas
Bairro João Alves Osório
S/ Esc.

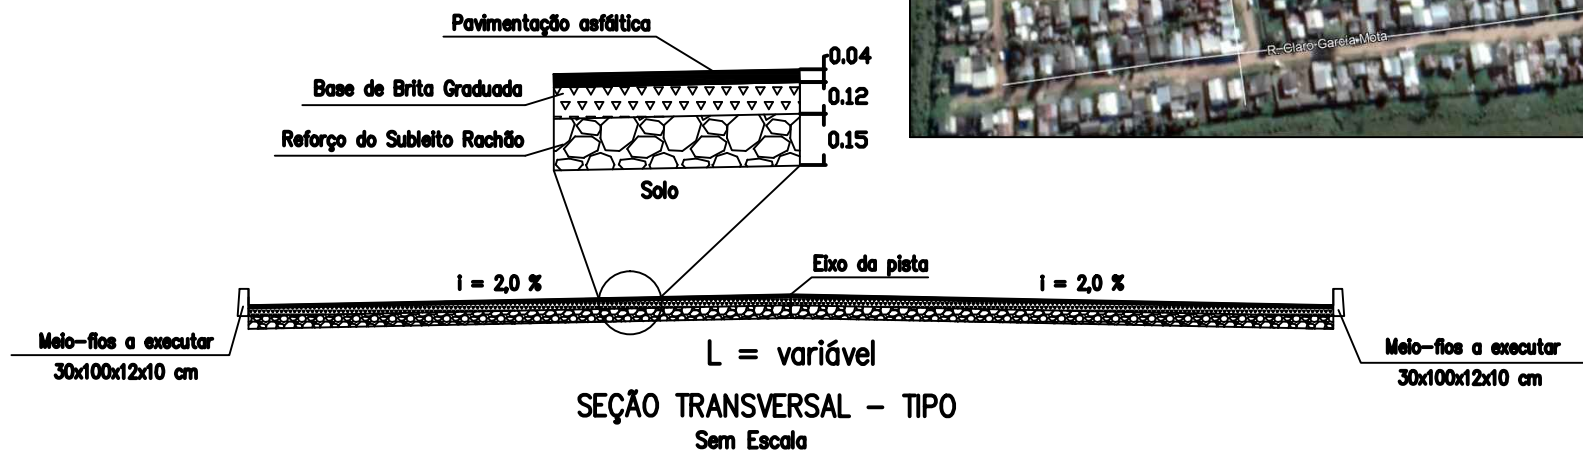

PREFEITURA MUNICIPAL DE ROSÁRIO DO SUL
ESTADO DO RIO GRANDE DO SUL – BRASIL
SECRETARIA MUNICIPAL DE OBRAS, VIAÇÃO, TRÂNSITO E TRANSPORTE
DEPARTAMENTO DE ENGENHARIA



PROJETO:	PAVIMENTAÇÃO ASFÁLTICA COM CBUQ
ENDEREÇO:	Travessa Nossa Senhora do Carmo - Trecho entre Rua Nossa Senhora do Carmo e Rua Claro Garcia Motta
RESP. TÉCNICO:	ENG.º CIVIL MATHEUS VIEIRA FILAPPI CREA: RS 237.845 - PORT. Nº 0972/2019

DATA:	JUNHO/2020
ÁREA:	1.251,42 m ²
COORDENADAS:	INDICADAS
ESCALA:	INDICADA
DESENHO:	

PROPRIETÁRIO:	PREFEITURA MUNICIPAL DE ROSÁRIO DO SUL ZILASE JOBIM ARGEMI ROSSIGNOLLO - PREF. MUNICIPAL
---------------	---

PRANCHA:	1/3
----------	-----

PREFEITURA MUNICIPAL
DE ROSÁRIO DO SUL
APROVADO

Rosário do Sul, 18/06/2020

DEPARTAMENTO DE ENGENHARIA
Petronio Pires Facin
Eng. Civil - CREA/RS 157.861
Portaria Nº 0580/2013



PREFEITURA MUNICIPAL DE ROSÁRIO DO SUL
ESTADO DO RIO GRANDE DO SUL - BRASIL
SECRETARIA MUNICIPAL DE OBRAS, VIAÇÃO, TRÂNSITO E TRANSPORTE
DEPARTAMENTO DE ENGENHARIA



PROJETO:

DRENAGEM SUPERFICIAL - ÁGUAS PLUVIAIS

ENDEREÇO:

Travessa Nossa Senhora do Carmo - Trecho entre Rua Nossa
Senhora do Carmo e Rua Claro Garcia Motta

RESP. TÉCNICO:

Matheus V. Filippi

ENG.º CIVIL MATHEUS VIEIRA FILIPPI
CREA: RS 237.845 - PORT. Nº 0972/2019

DATA:

JUNHO/2020

ÁREA:

1.251,42 m²

COORDENADAS:

INDICADAS

ESCALA:

INDICADA

DESENHO:


PROPRIETÁRIO:

Zilase Jobim Argemi Rossignollo


PREFEITURA MUNICIPAL DE ROSÁRIO DO SUL
ZILASE JOBIM ARGEMI ROSSIGNOLLO - PREF. MUNICIPAL

PRANCHA:



2/3

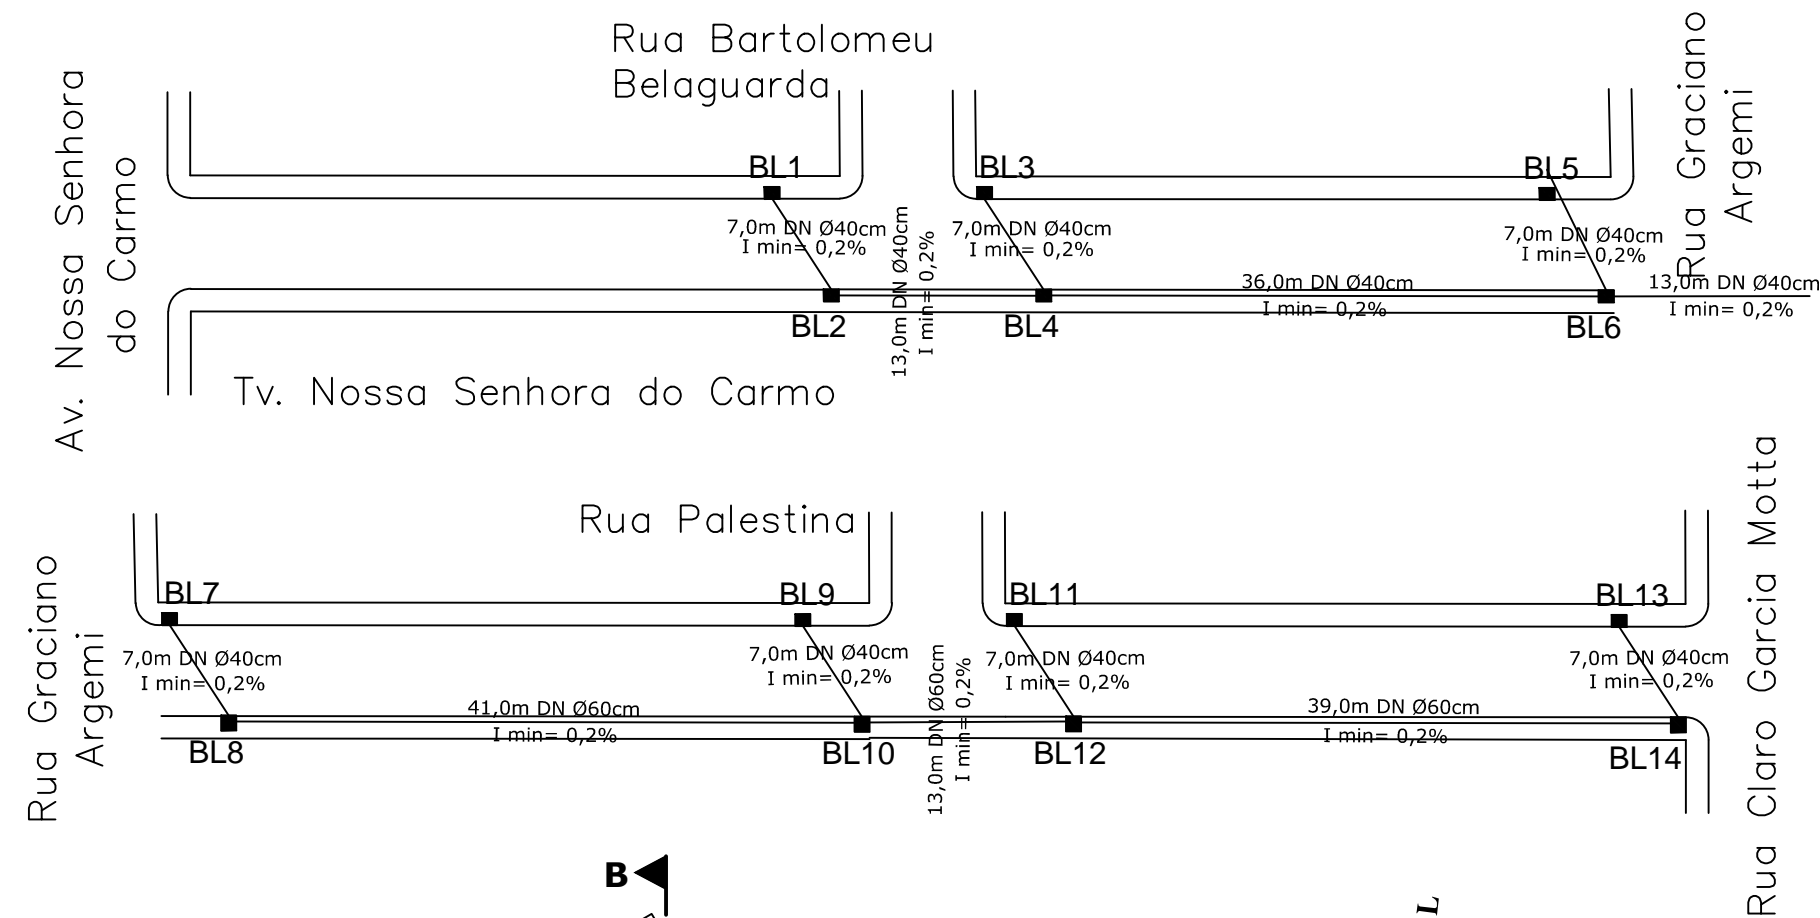


Planta Baixa
Drenagem
Esc. 1:50

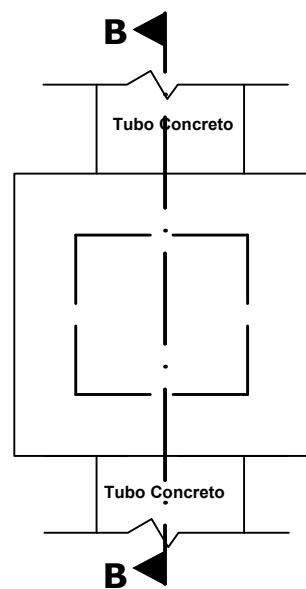

Vista superior (BL4)
localizada no passeio

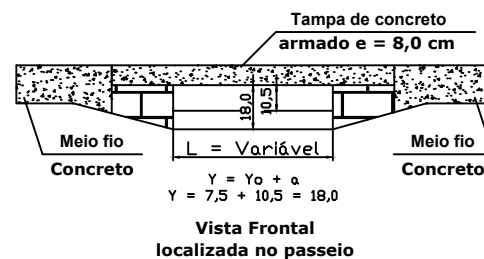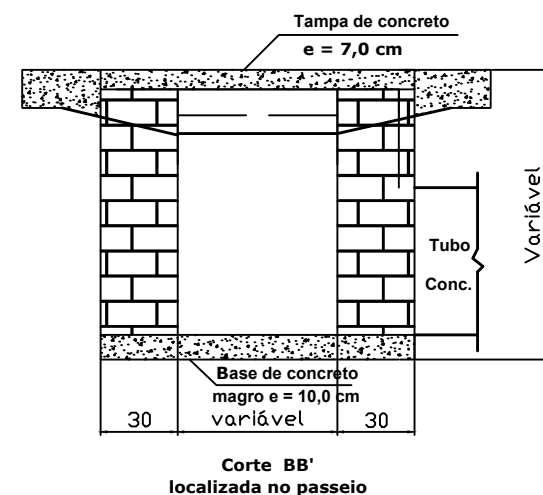

CROQUI DA BOCA DE LOBO
S/ Escala

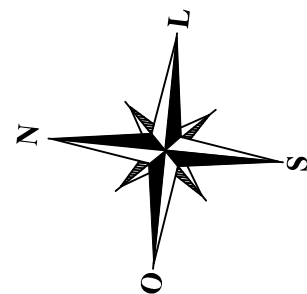

LEGENDA

- BL A - Boca de Lobo (0,8x1,0x0,9)m
- BL B - Boca de Lobo (1,0x1,0x1,1)m
- BL C - Boca de Lobo (1,2x1,0x1,3)m
- BL D - Boca de Lobo (1,4x1,0x1,5)m
- BL E - Boca de Lobo (1,6x1,0x1,7)m
- Tubo concreto DN Ø40cm
- Tubo concreto DN Ø60cm
- Tubo concreto DN Ø80cm
- Tubo concreto DN Ø100cm
- Tubo concreto DN Ø120cm
- Curva de Nivel



PREFEITURA MUNICIPAL DE ROSÁRIO DO SUL
ESTADO DO RIO GRANDE DO SUL – BRASIL
SECRETARIA MUNICIPAL DE OBRAS, VIAÇÃO, TRÂNSITO E TRANSPORTE
DEPARTAMENTO DE ENGENHARIA



PROJETO:	DRENAGEM SUPERFICIAL - ÁGUAS PLUVIAIS
ENDEREÇO:	Travessa Nossa Senhora do Carmo - Trecho entre Rua Nossa Senhora do Carmo e Rua Claro Garcia Motta
RESP. TÉCNICO:	ENG.º CIVIL MATHEUS VIEIRA FILAPPI CREA: RS 237.845 - PORT. Nº 0972/2019

DATA:	JUNHO/2020
ÁREA:	1.251,42 m²
COORDENADAS:	INDICADAS
ESCALA:	INDICADA
DESENHO:	

PROPRIETÁRIO:	PREFEITURA MUNICIPAL DE ROSÁRIO DO SUL ZILASE JOBIM ARGEMI ROSSIGNOLLO - PREF. MUNICIPAL
---------------	---

PRANCHA:	2/3
----------	-----

PREFEITURA MUNICIPAL
DE ROSÁRIO DO SUL
APROVADO

Rosário do Sul, 18/06/2020

DEPARTAMENTO DE ENGENHARIA
Petrônio Pires Fátima
Eng. Civil - CREA/RS 157.861
Portaria Nº 0580/2013



PREFEITURA MUNICIPAL DE ROSÁRIO DO SUL
ESTADO DO RIO GRANDE DO SUL - BRASIL
SECRETARIA MUNICIPAL DE OBRAS, VIAÇÃO, TRÂNSITO E TRANSPORTE
DEPARTAMENTO DE ENGENHARIA



PROJETO:

SINALIZAÇÃO HORIZONTAL E VERTICAL

ENDEREÇO:

Travessa Nossa Senhora do Carmo - Trecho entre Rua Nossa
Senhora do Carmo e Rua Claro Garcia Motta

RESP. TÉCNICO:

Matheus V. Filappi

ENG.º CIVIL MATHEUS VIEIRA FILAPPI
CREA: RS 237.845 - PORT. Nº 0972/2019

DATA:

JUNHO/2020

ÁREA:

1.251,42 m²

COORDENADAS:

INDICADAS

ESCALA:

INDICADA

DESENHO:


PROPRIETÁRIO:

Zilase Jobim Argemi Rossignollo

PREFEITURA MUNICIPAL DE ROSÁRIO DO SUL
ZILASE JOBIM ARGEMI ROSSIGNOLLO - PREF. MUNICIPAL

PRANCHA:

3/3

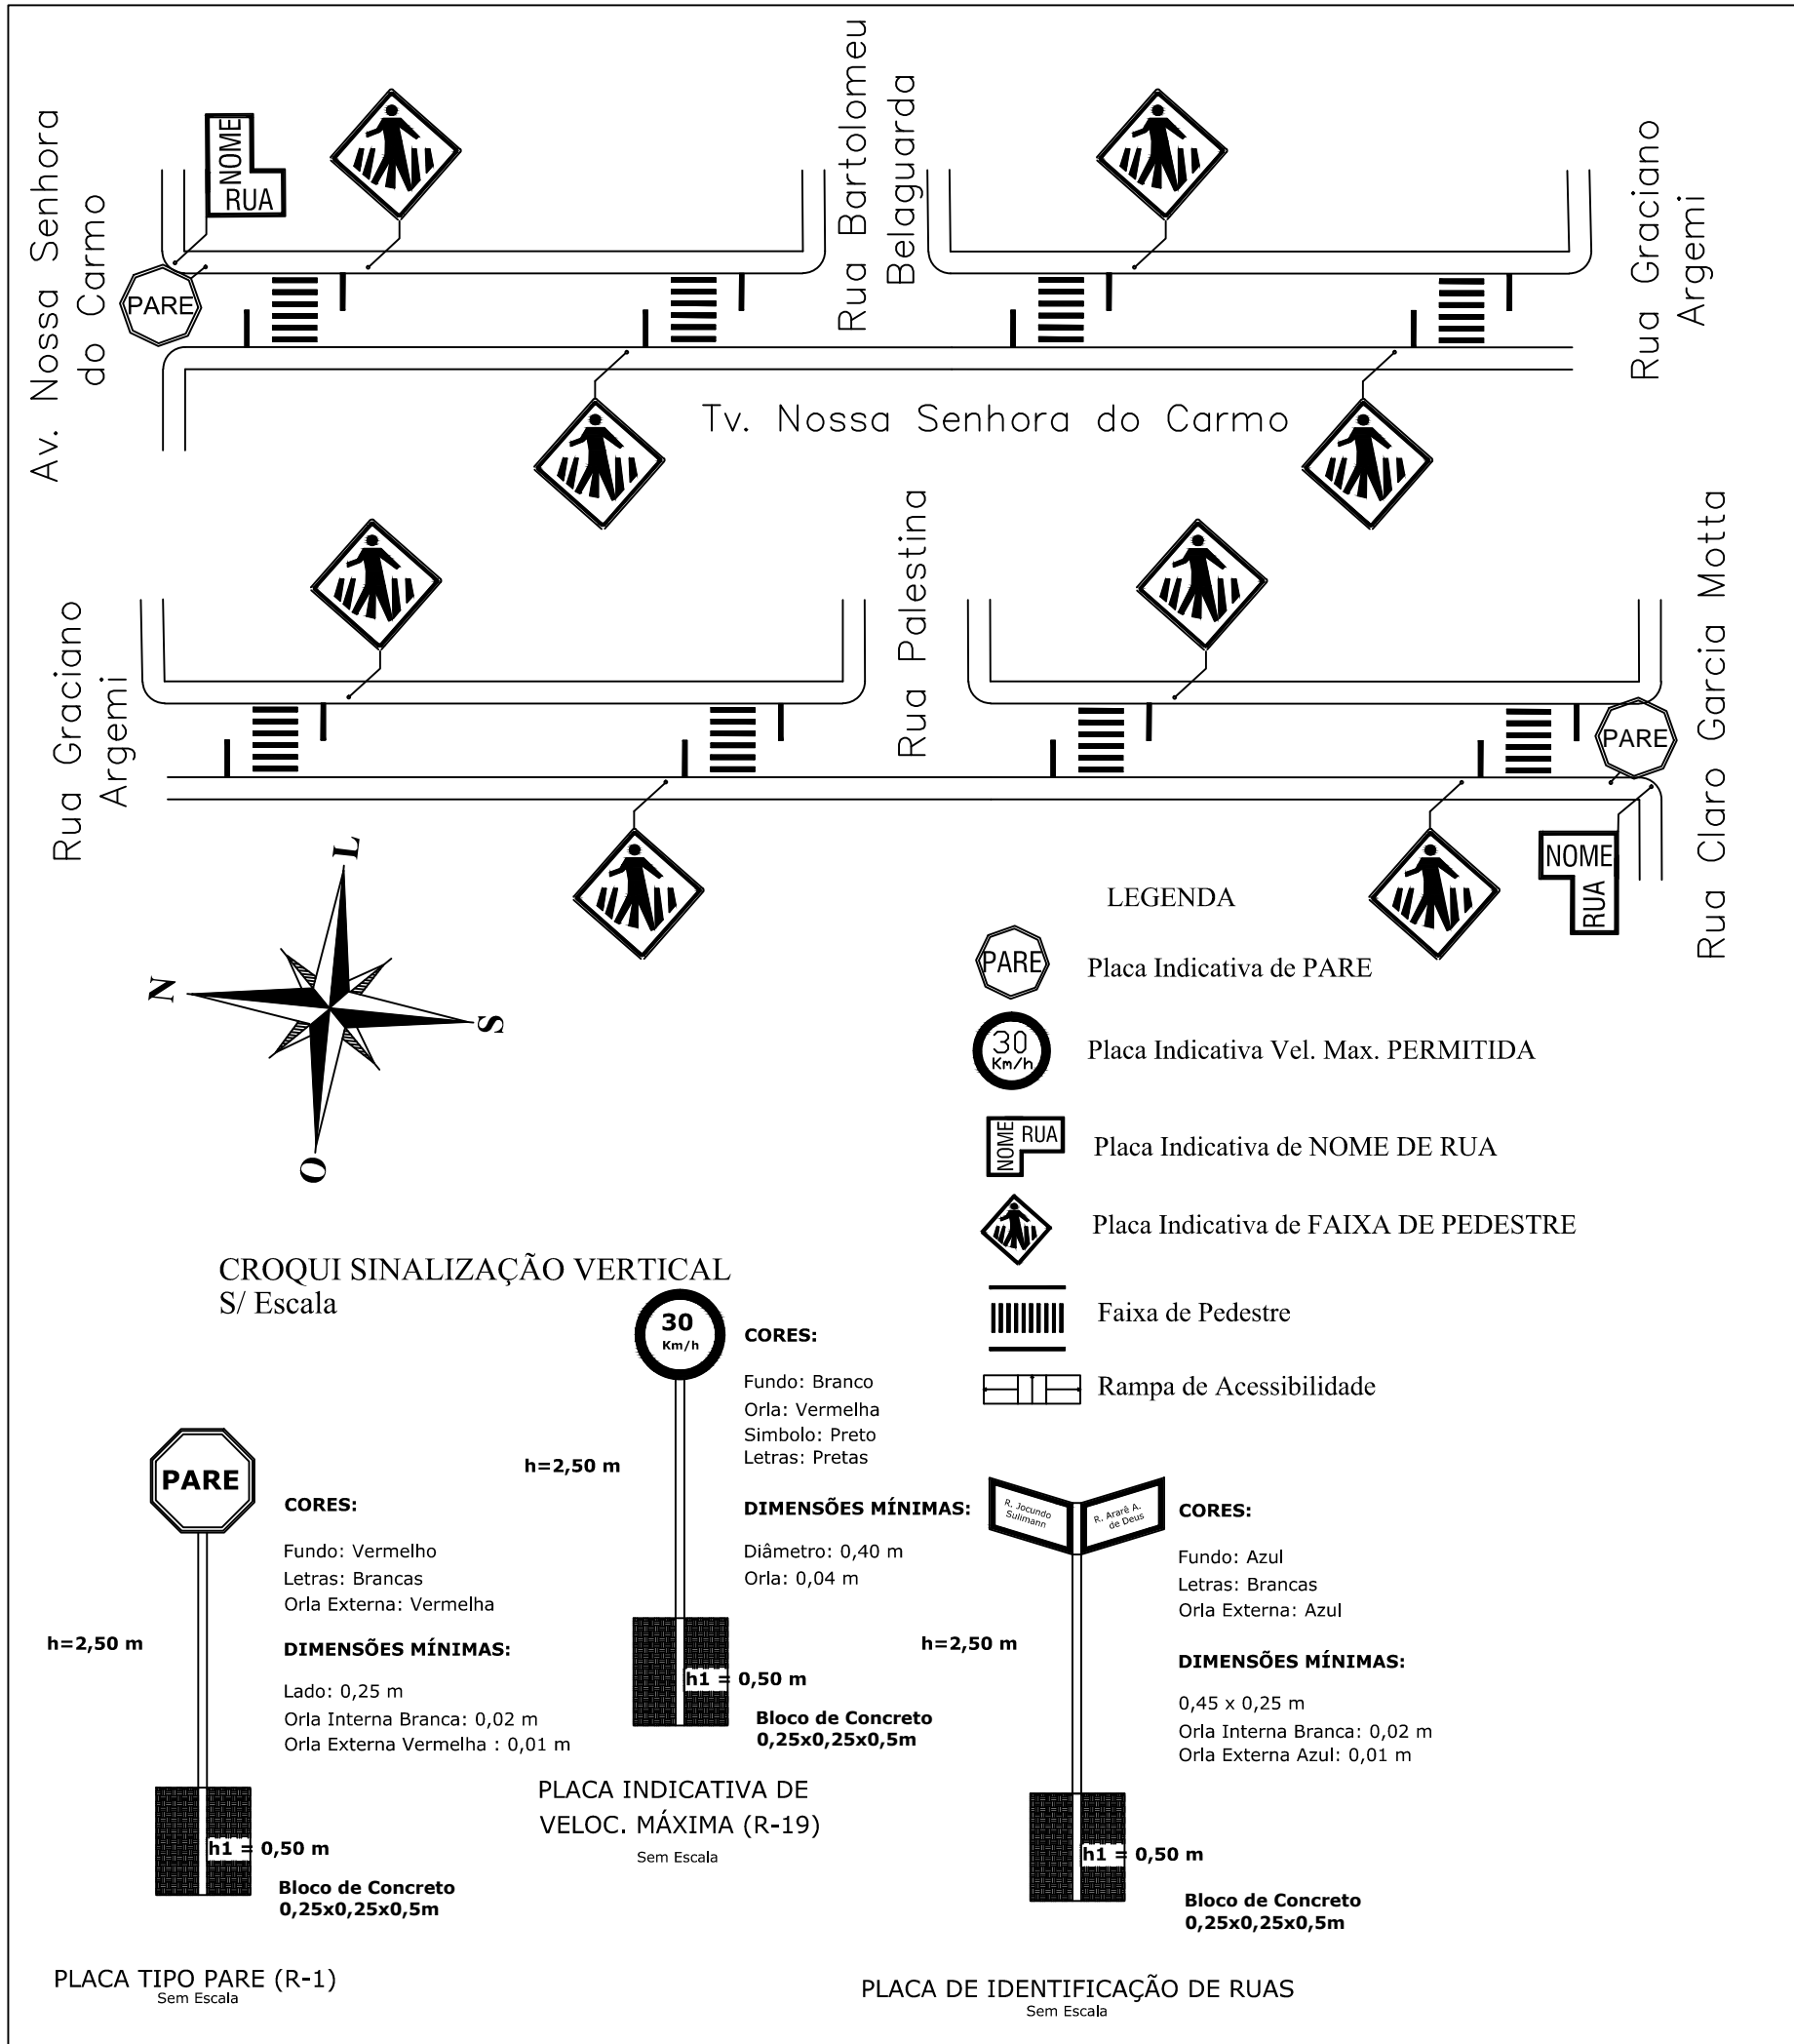

PREFEITURA MUNICIPAL DE ROSÁRIO DO SUL
ESTADO DO RIO GRANDE DO SUL – BRASIL
SECRETARIA MUNICIPAL DE OBRAS, VIAÇÃO, TRÂNSITO E TRANSPORTE
DEPARTAMENTO DE ENGENHARIA

PROJETO:
SINALIZAÇÃO HORIZONTAL E VERTICAL

ENDEREÇO:
Travessa Nossa Senhora do Carmo - Trecho entre Rua Nossa Senhora do Carmo e Rua Claro Garcia Motta

RESP. TÉCNICO:
ENG.º CIVIL MATHEUS VIEIRA FILAPPI
CREA: RS 237.845 - PORT. Nº 0972/2019

DATA:
JUNHO/2020

ÁREA:
1.251,42 m²

COORDENADAS:
INDICADAS

ESCALA:
INDICADA

DESENHO:

PROPRIETÁRIO:
PREFEITURA MUNICIPAL DE ROSÁRIO DO SUL
ZILASE JOBIM ARGEMI ROSSIGNOLLO - PREF. MUNICIPAL

PRANCHA:
3/3