

PREFEITURA MUNICIPAL  
DE ROSÁRIO DO SUL  
APROVADO

Rosário do Sul, 19/06/2019

DEPARTAMENTO DE ENGENHARIA  
Petronio Pires Facin  
Eng. Civil - CREA/RS 157.861  
Portaria Nº 0580/2013



PREFEITURA MUNICIPAL DE ROSÁRIO DO SUL

ESTADO DO RIO GRANDE DO SUL – BRASIL

SECRETARIA MUNICIPAL DE OBRAS, VIAÇÃO, TRÂNSITO E TRANSPORTE  
DEPARTAMENTO DE ENGENHARIA




PROJETO:

PAVIMENTAÇÃO ASFÁLTICA COM CBUQ

ENDEREÇO:

Rua Clóvis Hadlich - Trecho entre Rua Rotary Clube e Rua Alan Kardec  
Rua Nelson Beltrão - Trecho entre ruas Clóvis Hadlich e Luís Cândido Marquês

RESP. TÉCNICO:

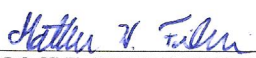  
ENG.º CIVIL MATHEUS VIEIRA FILAPPI  
CREA: RS 237.845 - PORT. Nº 0972/2019

DATA:

AGOSTO/2019

ÁREA:

1.834,66m²

COORDENADAS:

INDICADAS

ESCALA:

INDICADA

DESENHO:

PROPRIETÁRIO:


  
PREFEITURA MUNICIPAL DE ROSÁRIO DO SUL  
ZILASE JOBIM ARGEMI ROSSIGNOLLO - PREF. MUNICIPAL

PRANCHA:

1/3




Localização Ruas  
Bairro Ana Luiza  
S/ Esc. **Primen**

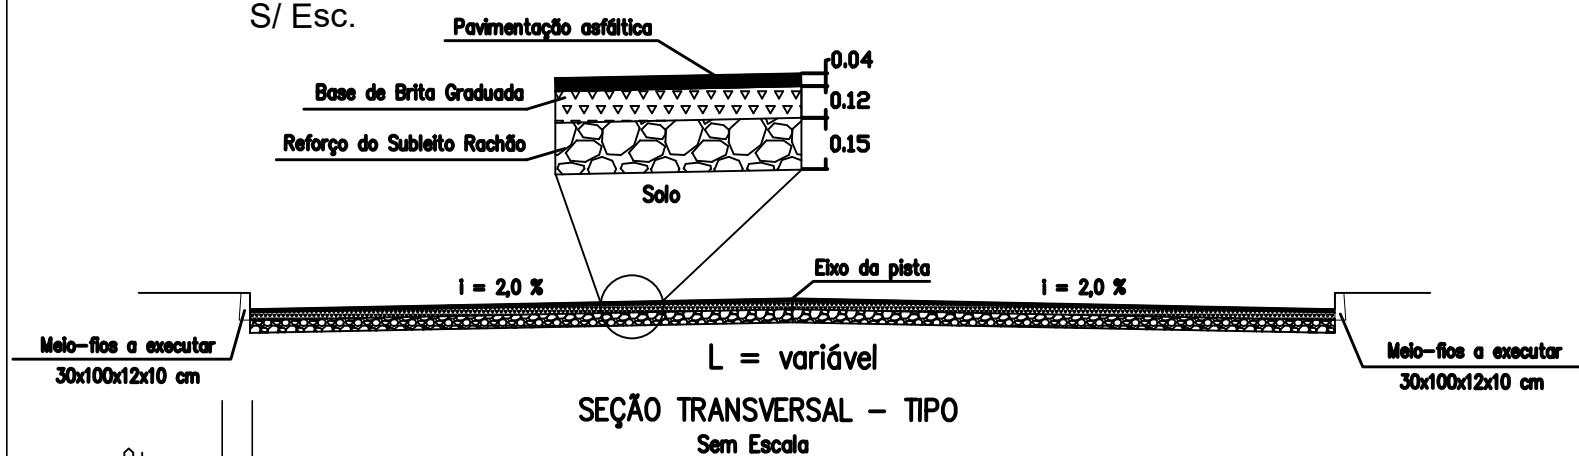


Rua Rotary Clube


Planta Baixa  
Pavimentação Asfáltica  
Esc. 1:50

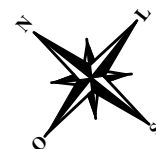

Rua Luís Cândido Marquês

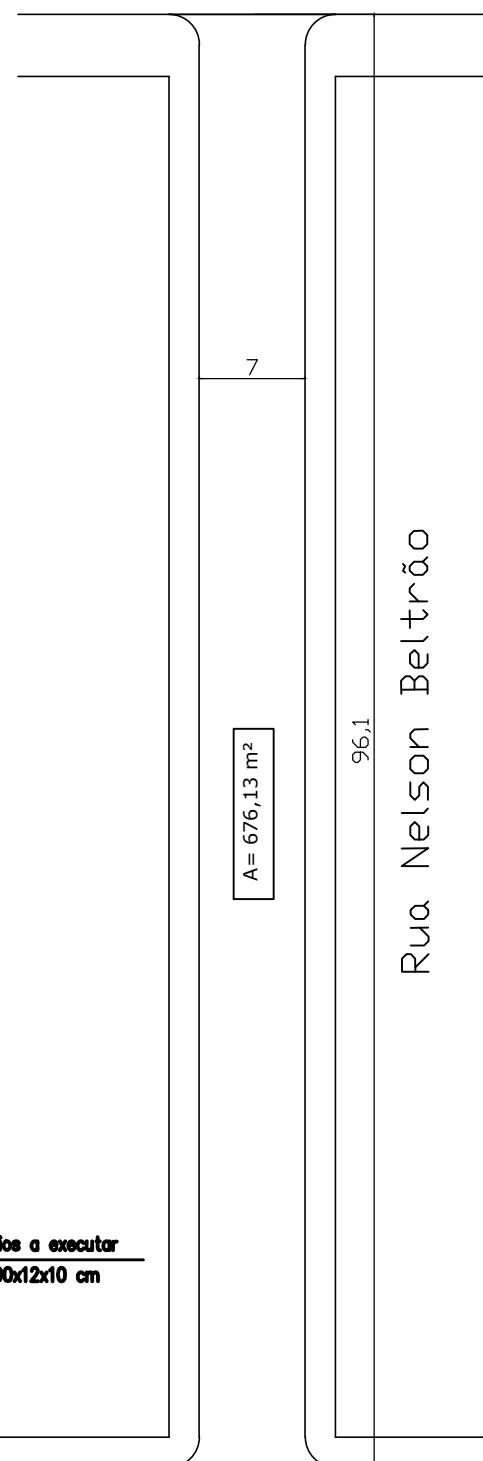

Rua Nelson Beltrão	96,1
--------------------	------

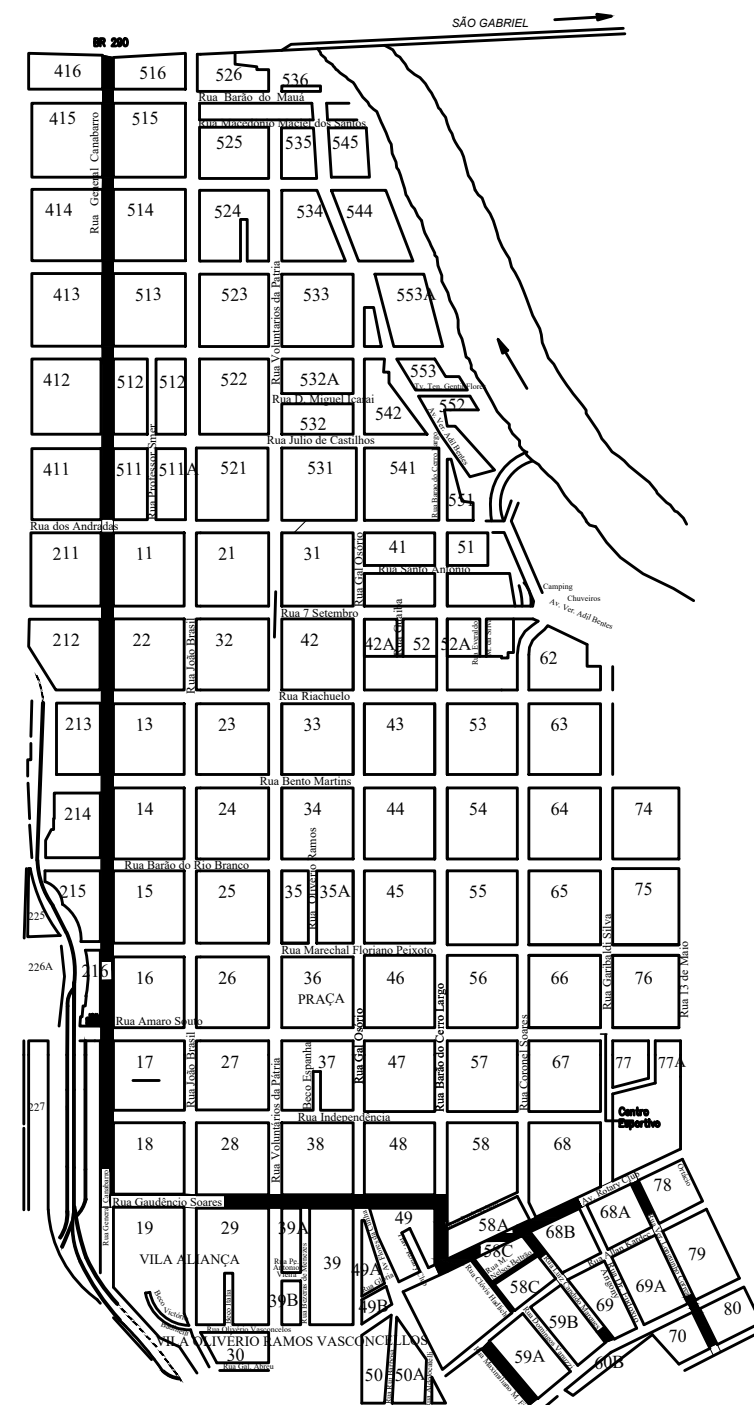

Rua Alan Kardec



**PREFEITURA MUNICIPAL DE ROSÁRIO DO SUL**

ESTADO DO RIO GRANDE DO SUL – BRASIL

SECRETARIA MUNICIPAL DE OBRAS, VIAÇÃO, TRÂNSITO E TRANSPORTE  
DEPARTAMENTO DE ENGENHARIA



PROJETO:

PAVIMENTAÇÃO ASFÁLTICA COM CBUQ

ENDEREÇO:

Rua Clóvis Hadlich - Trecho entre Rua Rotary Clube e Rua Alan Kardec  
Rua Nelson Beltrão - Trecho entre ruas Clóvis Hadlich e Luís Cândido Marquês

RESP. TÉCNICO:

ENG.º CIVIL MATHEUS VIEIRA FILAPPI  
CREA: RS 237.845 - PORT. Nº 0972/2019

PROPRIETÁRIO:

PREFEITURA MUNICIPAL DE ROSÁRIO DO SUL  
ZILASE JOBIM ARGEMI ROSSIGNOLLO - PREF. MUNICIPAL

DATA:

AGOSTO/2019

ÁREA:

1.834,66m<sup>2</sup>

COORDENADAS:

INDICADAS

ESCALA:

INDICADA

DESENHO:

PRANCHA:

1/3



PREFEITURA MUNICIPAL  
DE ROSÁRIO DO SUL  
APROVADO

Rosário do Sul, 18/06/2020

DEPARTAMENTO DE ENGENHARIA

Petronio Pires Facin  
Eng. Civil - CREA/RS 157.861  
Portaria Nº 0580/2013



**PREFEITURA MUNICIPAL DE ROSÁRIO DO SUL**  
ESTADO DO RIO GRANDE DO SUL - BRASIL  
SECRETARIA MUNICIPAL DE OBRAS, VIAÇÃO, TRÂNSITO E TRANSPORTE  
DEPARTAMENTO DE ENGENHARIA



PROJETO:

DRENAGEM PLUVIAL - ÁGUAS SUPERFICIAIS

ENDEREÇO:

Rua Clóvis Hadlich - Trecho entre Rua Rotary Clube e Rua Alan Kardec  
Rua Nelson Beltrão - Trecho entre ruas Clóvis Hadlich e Luís Cândido Marquês

RESP. TÉCNICO:

  
ENG.º CIVIL MATHEUS VIEIRA FILAPPI  
CREA: RS 237.845 - PORT. Nº 0972/2019

DATA:

AGOSTO/2019

ÁREA:

1.834,66m²

COORDENADAS:


INDICADAS

ESCALA:

INDICADA

DESENHO:

PROPRIETÁRIO:

  
PREFEITURA MUNICIPAL DE ROSÁRIO DO SUL  
ZILASE ROSIGNOLLO - PREF. MUNICIPAL

PRANCHA:

2/3



**PREFEITURA MUNICIPAL  
DE ROSÁRIO DO SUL  
APROVADO**

Rosário do Sul, 19 / 06 / 2020

**DEPARTAMENTO DE ENGENHARIA**



**PREFEITURA MUNICIPAL DE ROSÁRIO DO SUL**  
ESTADO DO RIO GRANDE DO SUL - BRASIL  
SECRETARIA MUNICIPAL DE OBRAS, VIAÇÃO, TRÂNSITO E TRANSPORTE  
DEPARTAMENTO DE ENGENHARIA



**PROJETO:**

**SINALIZAÇÃO VERTICAL E HORIZONTAL**

**ENDEREÇO:**

Rua Clóvis Hadlich - Trecho entre Rua Rotary Clube e Rua Alan Kardec  
Rua Nelson Beltrão - Trecho entre ruas Clóvis Hadlich e Luís Cândido Marquês

**RESP. TÉCNICO:**

*Matheus V. Falcão*  
ENG.º CIVIL MATHEUS VIEIRA FILAPPI  
CREA: RS 237.845 - PORT. Nº 0972/2019

**DATA:**

**AGOSTO/2019**

**ÁREA:**

**1.834,66m²**

**COORDENADAS:**

**INDICADAS**

**ESCALA:**

**INDICADA**

**DESENHO:**

**PROPRIETÁRIO:**

*[Signature]*

PREFEITURA MUNICIPAL DE ROSÁRIO DO SUL  
ZILASE ROSIGNOLLO - PREF. MUNICIPAL

**PRANCHA:**

**3/3**

