

PREFEITURA MUNICIPAL
DE ROSÁRIO DO SUL
APROVADO

Rosário do Sul, 28/10/20

Bruna Fagundes
DEPARTAMENTO DE ENGENHARIA

Bruna Fagundes
Arquiteta e Urbanista
CAU A155895-1
Portaria Nº 0970/2019



PREFEITURA MUNICIPAL DE ROSÁRIO DO SUL
ESTADO DO RIO GRANDE DO SUL – BRASIL
SECRETARIA MUNICIPAL DE OBRAS, VIAÇÃO, TRÂNSITO E TRANSPORTE
DEPARTAMENTO DE ENGENHARIA



PROJETO:

PAVIMENTAÇÃO ASFÁLTICA COM CBUQ

ENDEREÇO:

Rua Alberto Pasqualini - Trecho entre Rua Professor João Inácio
e Rua Mato Grosso

RESP. TÉCNICO:

Matheus V. Filippi

ENG.º CIVIL MATHEUS VIEIRA FILAPPI
CREA: RS 237.845 - PORT. Nº 0972/2019

DATA:

JUNHO/2020

ÁREA:

1.139,67m²

COORDENADAS:

INDICADAS

ESCALA:

INDICADA

DESENHO:


PROPRIETÁRIO:

Argemiro Rossignollo



PREFEITURA MUNICIPAL DE ROSÁRIO DO SUL
ZILASE JOBIM ARGEMI ROSSIGNOLLO - PREF. MUNICIPAL

PRANCHA:


1/1

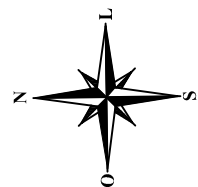

Planta Baixa
Pavimentação Asfáltica
Esc. 1:50

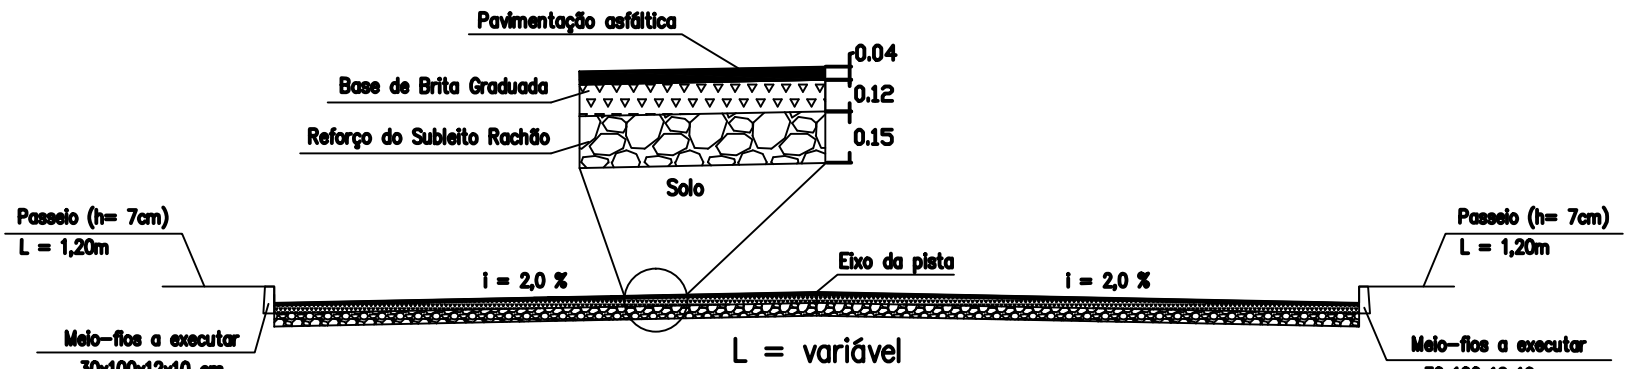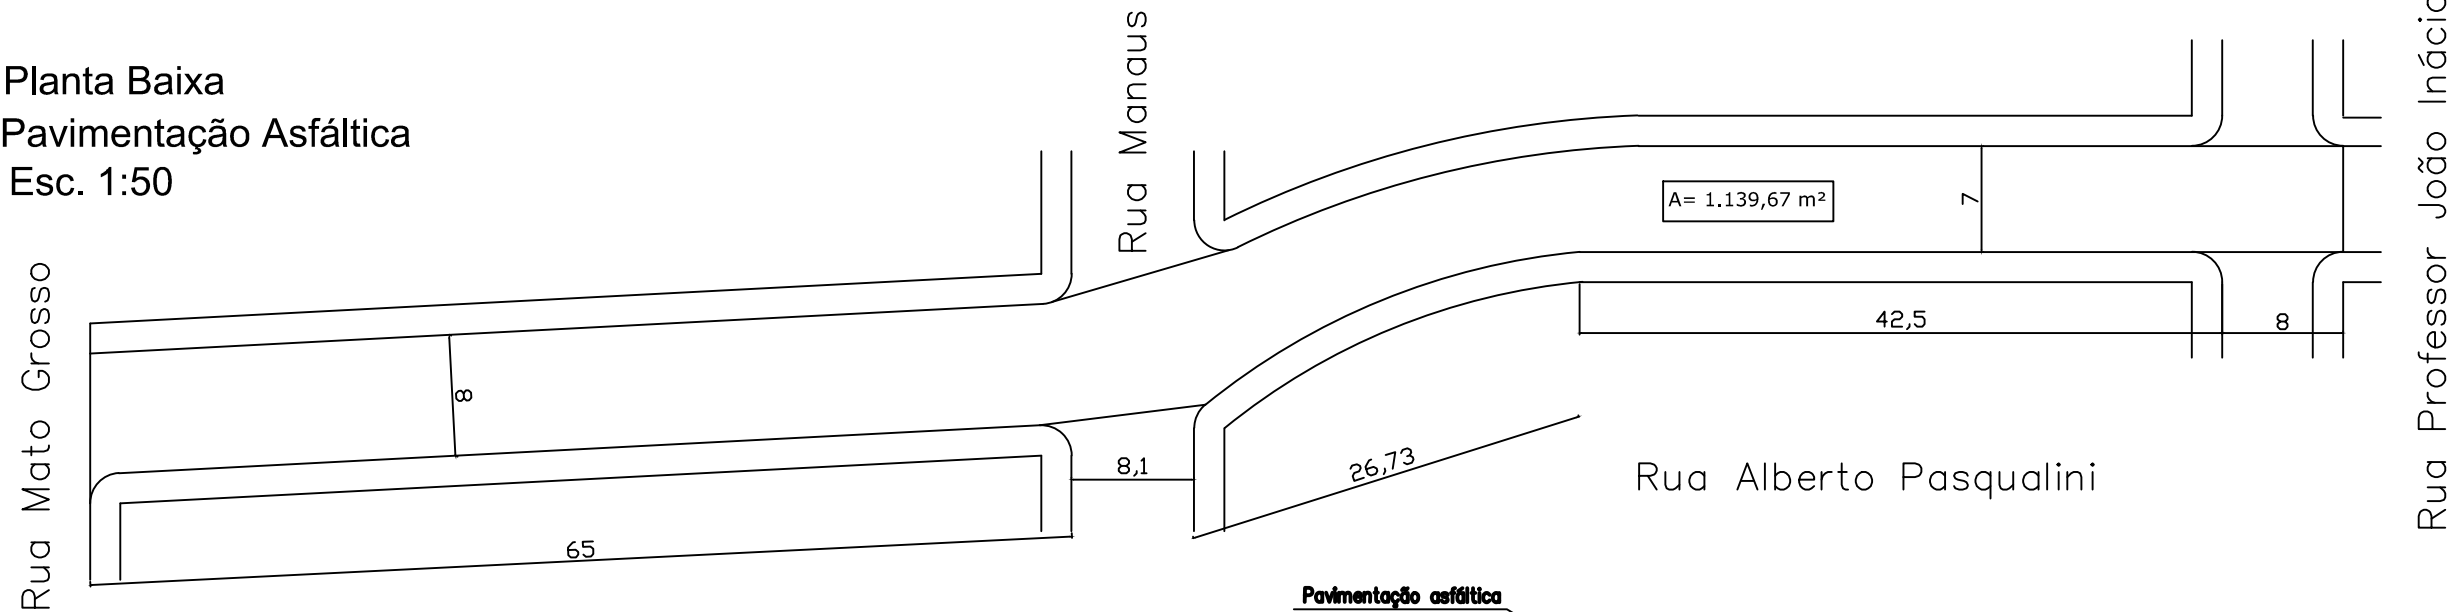

CROQUI SINALIZAÇÃO VERTICAL
S/ Escala

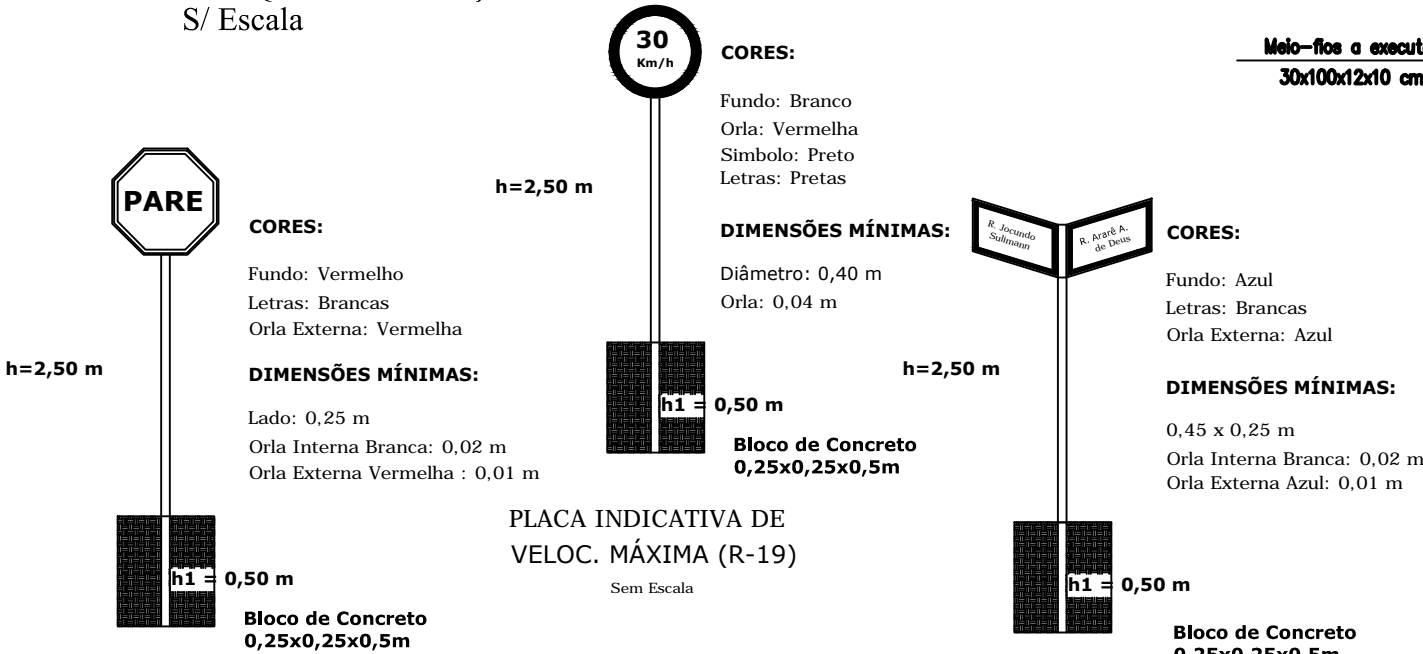


PLACA TIPO PARE (R-1)
Sem Escala

PLACA DE IDENTIFICAÇÃO DE RUAS
Sem Escala

SEÇÃO TRANSVERSAL – TIPO
Sem Escala

LEGENDA

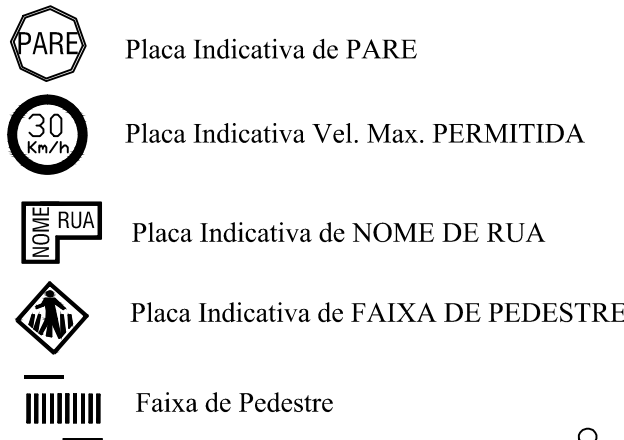


Planta Baixa Sinalização
Vertical e Horizontal
Esc. 1:50

Rua Mato Grosso

Rua Alberto Pasqualini

Rua Manaus

Rua Professor João Inácio

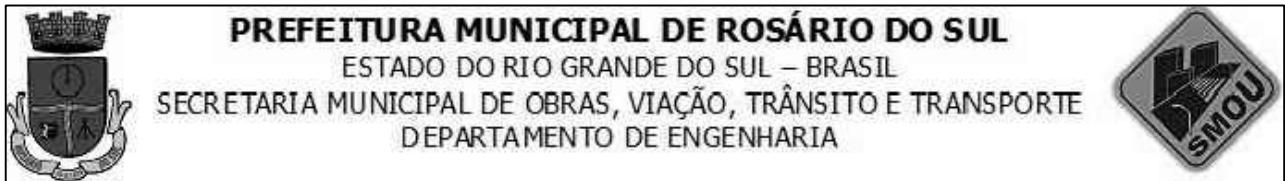

PROJETO:	PAVIMENTAÇÃO ASFÁLTICA COM CBUQ
ENDEREÇO:	Rua Alberto Pasqualini - Trecho entre Rua Professor João Inácio e Rua Mato Grosso
RESP. TÉCNICO:	ENG.º CIVIL MATHEUS VIEIRA FILAPPI CREA: RS 237.845 - PORT. Nº 0972/2019

DATA:	JUNHO/2020
ÁREA:	1.139,67m²
COORDENADAS:	INDICADAS
ESCALA:	INDICADA
DESENHO:	

PROPRIETÁRIO:	PREFEITURA MUNICIPAL DE ROSÁRIO DO SUL ZILASE JOBIM ARGEMI ROSSIGNOLLO - PREF. MUNICIPAL
---------------	---

PRANCHA:	1/1
----------	-----