

PREFEITURA MUNICIPAL
DE ROSÁRIO DO SUL
APROVADO


Rosário do Sul, 29 / 10 / 20

Bruna Fagundes
DEPARTAMENTO DE ENGENHARIA

Bruna Fagundes
Arquiteta e Urbanista
CAU A155895-1
Portaria Nº 0970/2019



PREFEITURA MUNICIPAL DE ROSÁRIO DO SUL
ESTADO DO RIO GRANDE DO SUL – BRASIL
SECRETARIA MUNICIPAL DE OBRAS, VIAÇÃO, TRÂNSITO E TRANSPORTE
DEPARTAMENTO DE ENGENHARIA

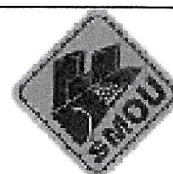

PROJETO:

CAPEAMENTO ASFÁLTICO COM CBUQ

ENDEREÇO:

Rua Manaus - Trecho entre Rua Alberto Pasqualini e Rua Osvaldo Aranha

RESP. TÉCNICO:

Matheus V. Filippi
ENG.º CIVIL MATHEUS VIEIRA FILAPPI
CREA: RS 237.845 - PORT. Nº 0972/2019

DATA:

JUNHO/2020

ÁREA:

1.137,15 m²

COORDENADAS:

INDICADAS

ESCALA:

INDICADA

DESENHO:

PROPRIETÁRIO:


Zilase Jobim Argemi Rossignollo
PREFEITURA MUNICIPAL DE ROSÁRIO DO SUL
ZILASE JOBIM ARGEMI ROSSIGNOLLO - PREF. MUNICIPAL

PRANCHA:

1/1



Rua Osvaldo Aranha

Rua Alberto Pasqualini

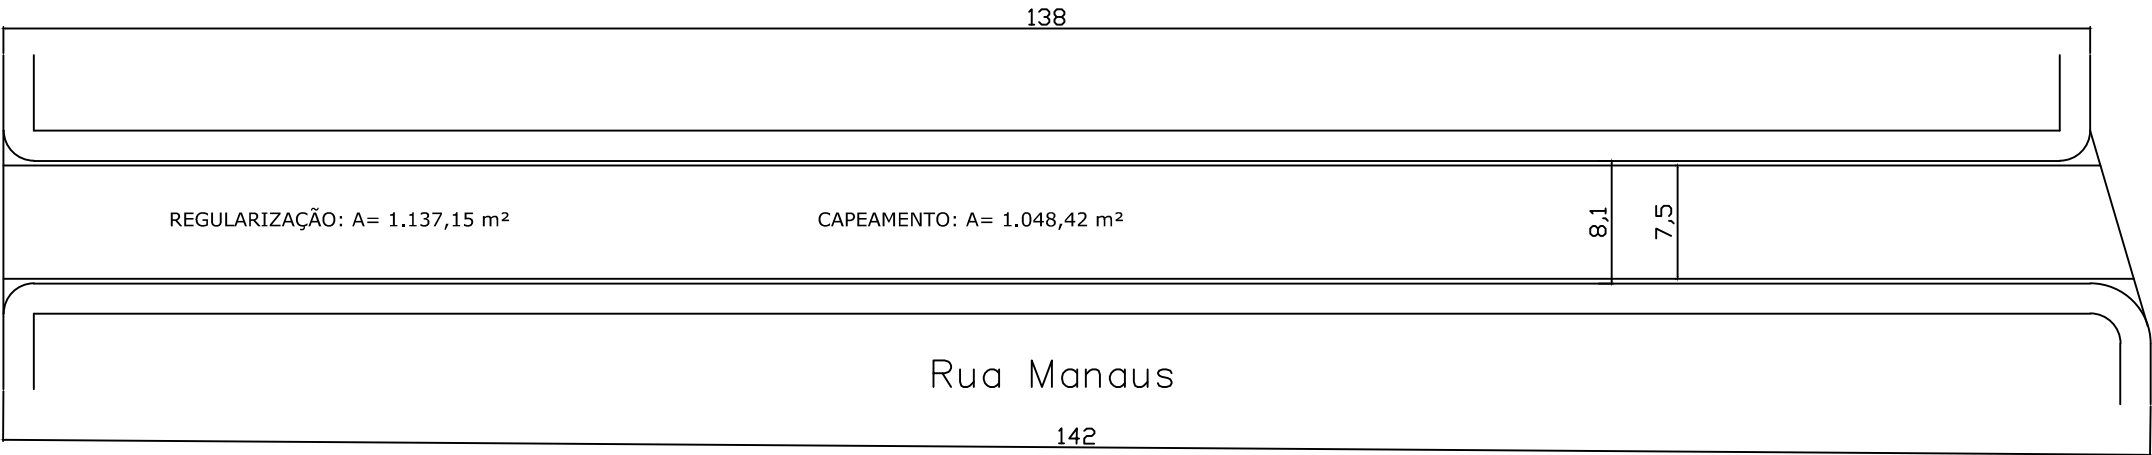


CROQUI SINALIZAÇÃO VERTICAL
S/ Escala

Planta Baixa
Capeamento Asfáltico
Esc. 1:50

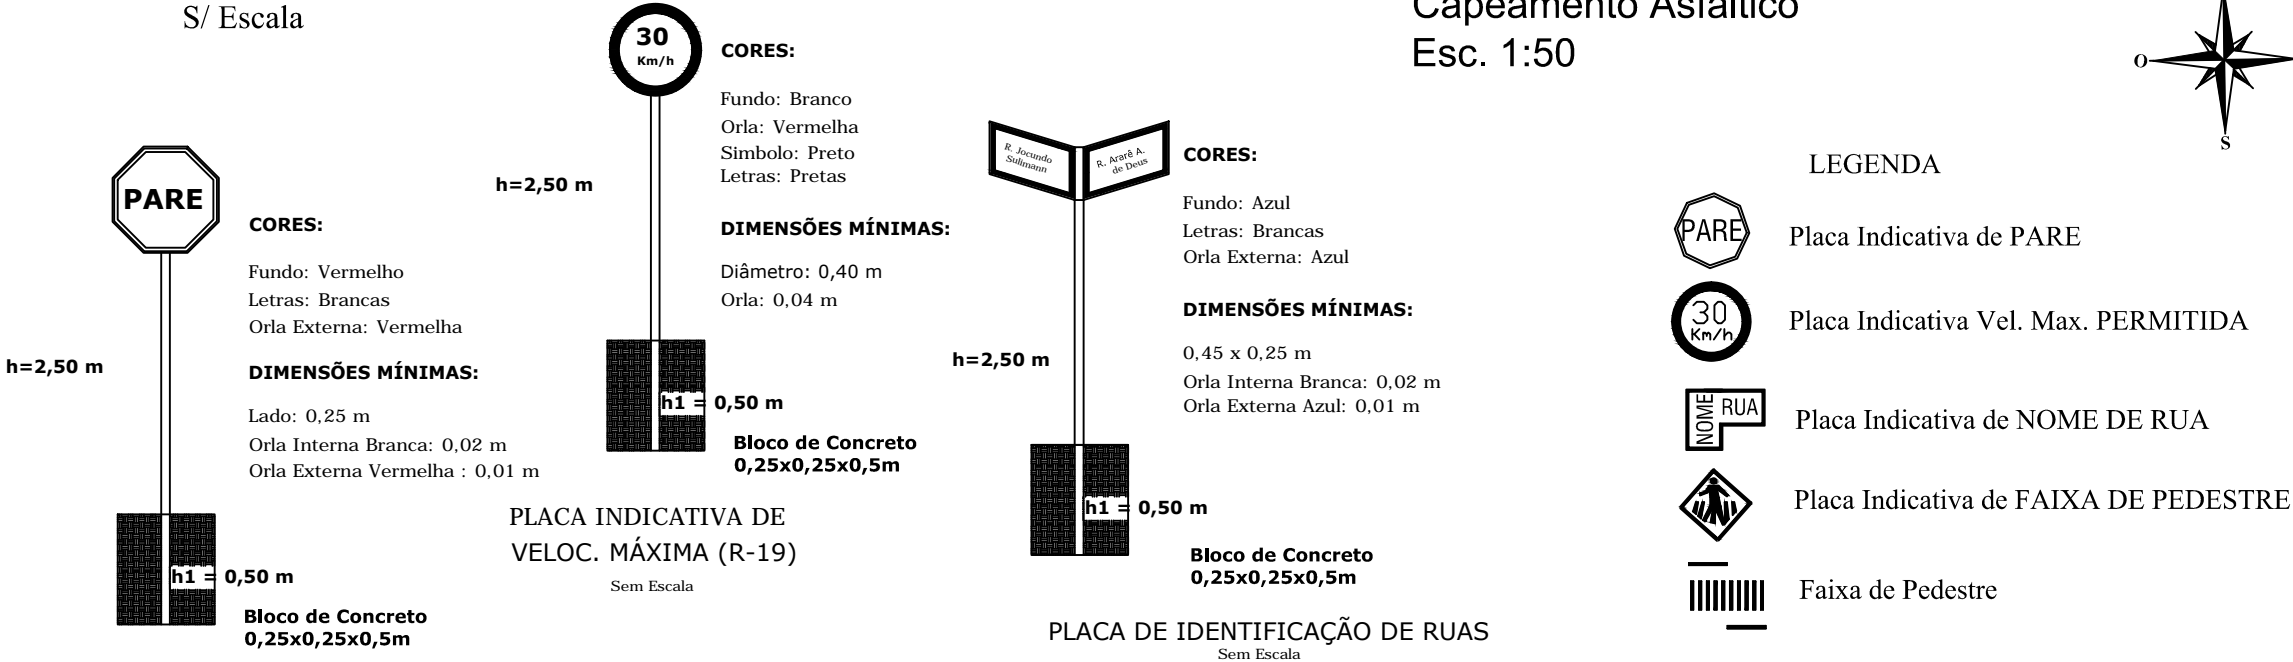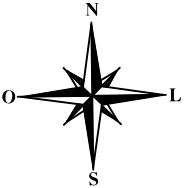

PLACA TIPO PARE (R-1)
Sem Escala

PLACA DE IDENTIFICAÇÃO DE RUAS
Sem Escala

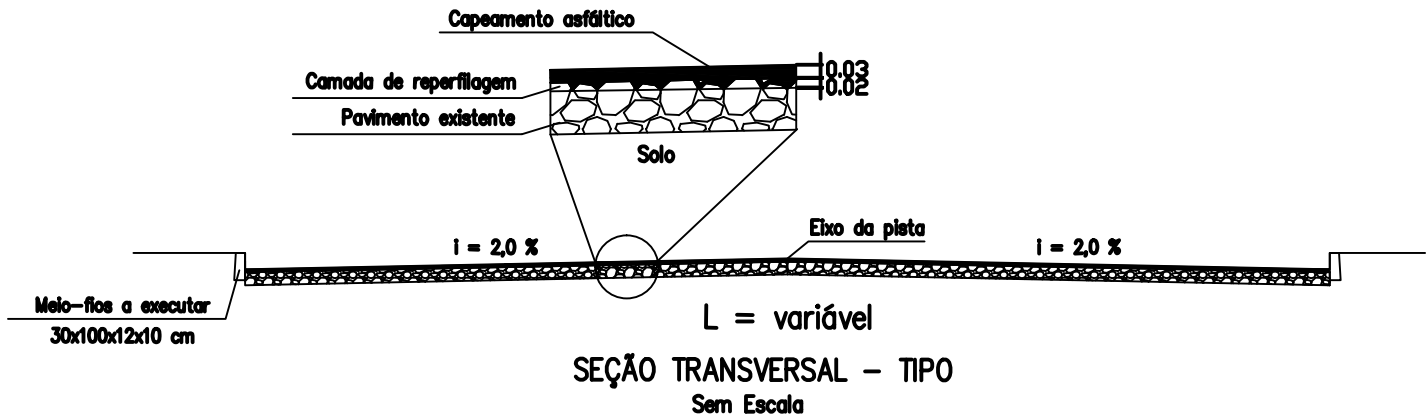

Planta Baixa Sinalização
Vertical e Horizontal
Esc. 1:50

Rua Manaus

Rua Alberto Pasqualini

PREFEITURA MUNICIPAL DE ROSÁRIO DO SUL
ESTADO DO RIO GRANDE DO SUL – BRASIL
SECRETARIA MUNICIPAL DE OBRAS, VIAÇÃO, TRÂNSITO E TRANSPORTE
DEPARTAMENTO DE ENGENHARIA

PROJETO:	CAPEAMENTO ASFÁLTICO COM CBUQ
ENDEREÇO:	Rua Manaus - Trecho entre Rua Alberto Pasqualini e Rua Osvaldo Aranha
RESP. TÉCNICO:	ENG.º CIVIL MATHEUS VIEIRA FILAPPI CREA: RS 237.845 - PORT. Nº 0972/2019

DATA:	JUNHO/2020
ÁREA:	1.137,15 m²
COORDENADAS:	INDICADAS
ESCALA:	INDICADA
DESENHO:	

PROPRIETÁRIO:	PREFEITURA MUNICIPAL DE ROSÁRIO DO SUL ZILASE JOBIM ARGEMI ROSSIGNOLLO - PREF. MUNICIPAL
---------------	---

PRANCHA:	1/1
----------	-----