

PREFEITURA MUNICIPAL
DE ROSÁRIO DO SUL
APROVADO

Rosário do Sul, 29 / 10 / 20

Bruna Fagundes
DEPARTAMENTO DE ENGENHARIA

Bruna Fagundes
Arquiteta e Urbanista
CAU A155895-1
Portaria Nº 0970/2019



PREFEITURA MUNICIPAL DE ROSÁRIO DO SUL
ESTADO DO RIO GRANDE DO SUL – BRASIL
SECRETARIA MUNICIPAL DE OBRAS, VIAÇÃO, TRÂNSITO E TRANSPORTE
DEPARTAMENTO DE ENGENHARIA



PROJETO:

CAPEAMENTO ASFÁLTICO COM CBUQ

ENDEREÇO:

Rua das Flores - Trecho entre ruas Carlos Drummond de Andrade e Sergipe

RESP. TÉCNICO:

Matheus V. Filippi

ENG.º CIVIL MATHEUS VIEIRA FILAPPI
CREA: RS 237.845 - PORT. Nº 0972/2019

DATA:

JUNHO/2020

ÁREA:

2.901,75 m²

COORDENADAS:

INDICADAS

ESCALA:

INDICADA

DESENHO:


PROPRIETÁRIO:

Argemiro Rossignollo

PREFEITURA MUNICIPAL DE ROSÁRIO DO SUL
ZILASE JOBIM ARGEMI ROSSIGNOLLO - PREF. MUNICIPAL

PRANCHA:

1/2

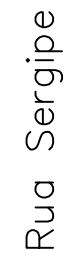

Rua Sergipe

105


8,5

7,9

REGULARIZAÇÃO: $A = 894,19 \text{ m}^2$

CAPEAMENTO: $A = 829,48 \text{ m}^2$

Rua das Flores

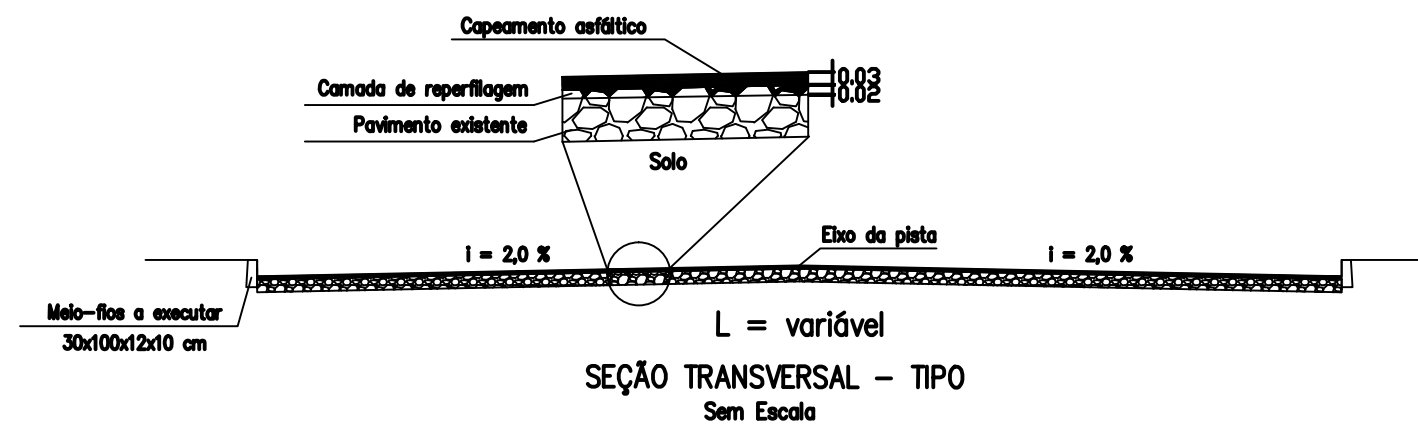

Rua Recife

8

110

8,5

7.9

REGULARIZAÇÃO: $A = 1.002,85 \text{ m}^2$

CAPEAMENTO: $A = 932,18 \text{ m}^2$

Rua das Flores

Rua Bahia



PREFEITURA MUNICIPAL DE ROSÁRIO DO SUL

ESTADO DO RIO GRANDE DO SUL – BRASIL

SECRETARIA MUNICIPAL DE OBRAS, VIAÇÃO, TRÂNSITO E TRANSPORTE
DEPARTAMENTO DE ENGENHARIA



PROJETO:

CAPEAMENTO ASFÁLTICO COM CBUQ

ENDEREÇO:

Rua das Flores - Trecho entre ruas Carlos Drumond de Andrade e Sergipe

RESP. TÉCNICO:

ENG.º CIVIL MATHEUS VIEIRA FILAPPI
CREA: RS 237.845 - PORT. Nº 0972/2019

PROPRIETÁRIO:

PREFEITURA MUNICIPAL DE ROSÁRIO DO SUL
ZILASE JOBIM ARGEMI ROSSIGNOLLO - PREF. MUNICIPAL

DATA:

JUNHO/2020

ÁREA:

2.901,75 m²

COORDENADAS:

INDICADAS

ESCALA:

: INDICADA

DESENHO:

PRANCHA:

1/2

Capeamento CBUQ
Planta Baixa
Esc. 1:50

Rua das Flores