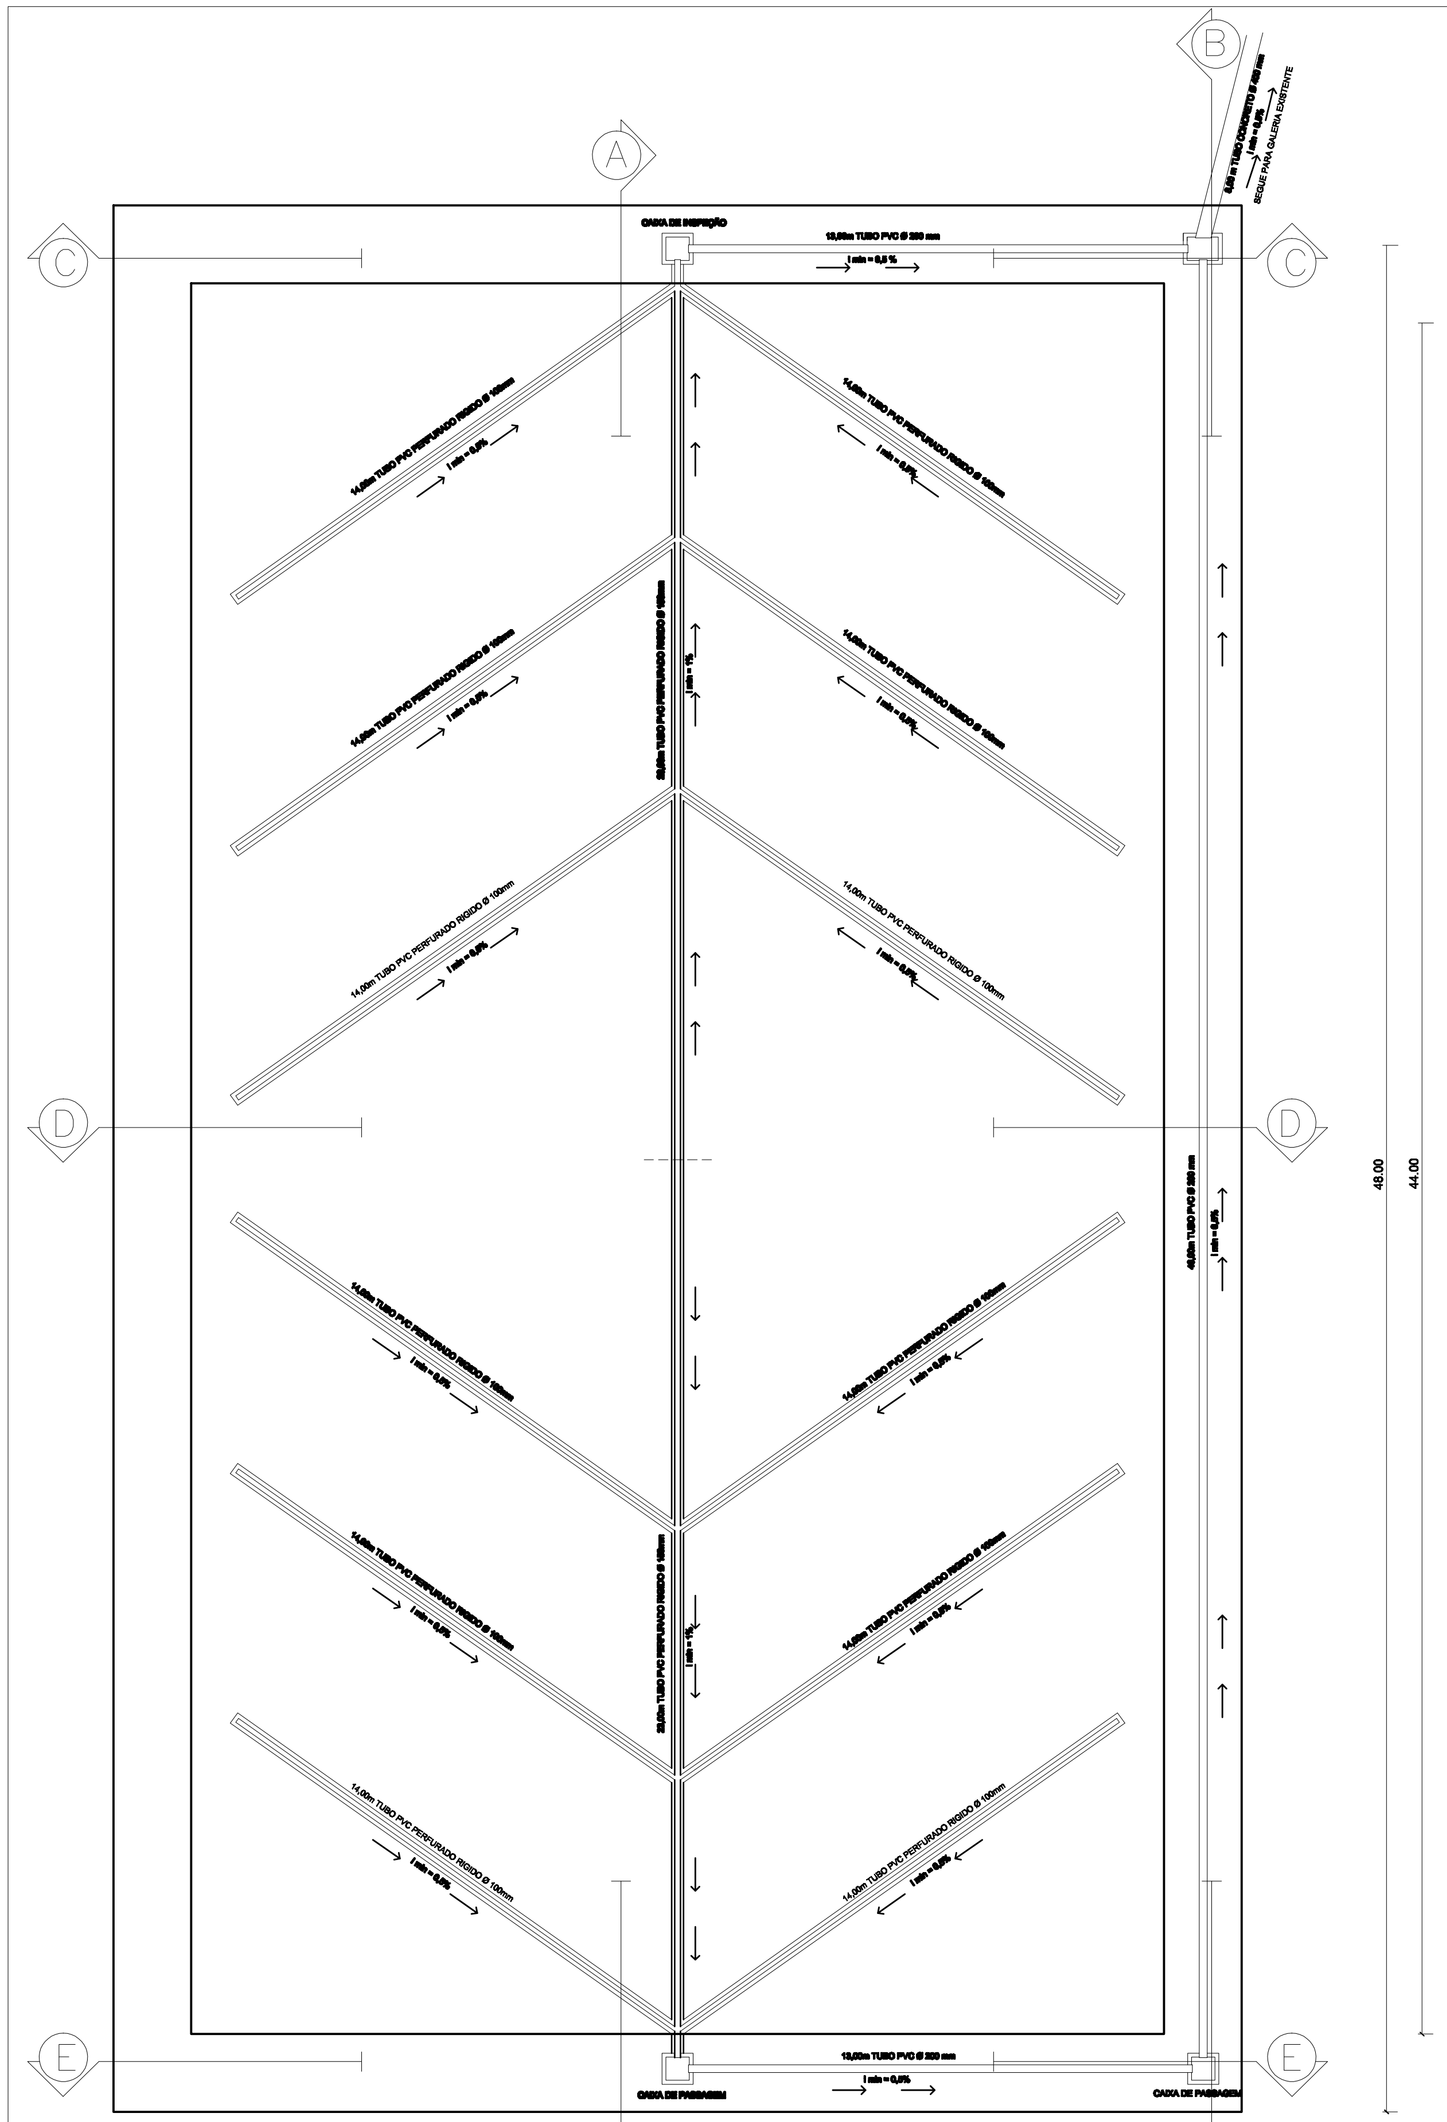

PLANTA BAIXA DRENAGEM
Esc 1:100

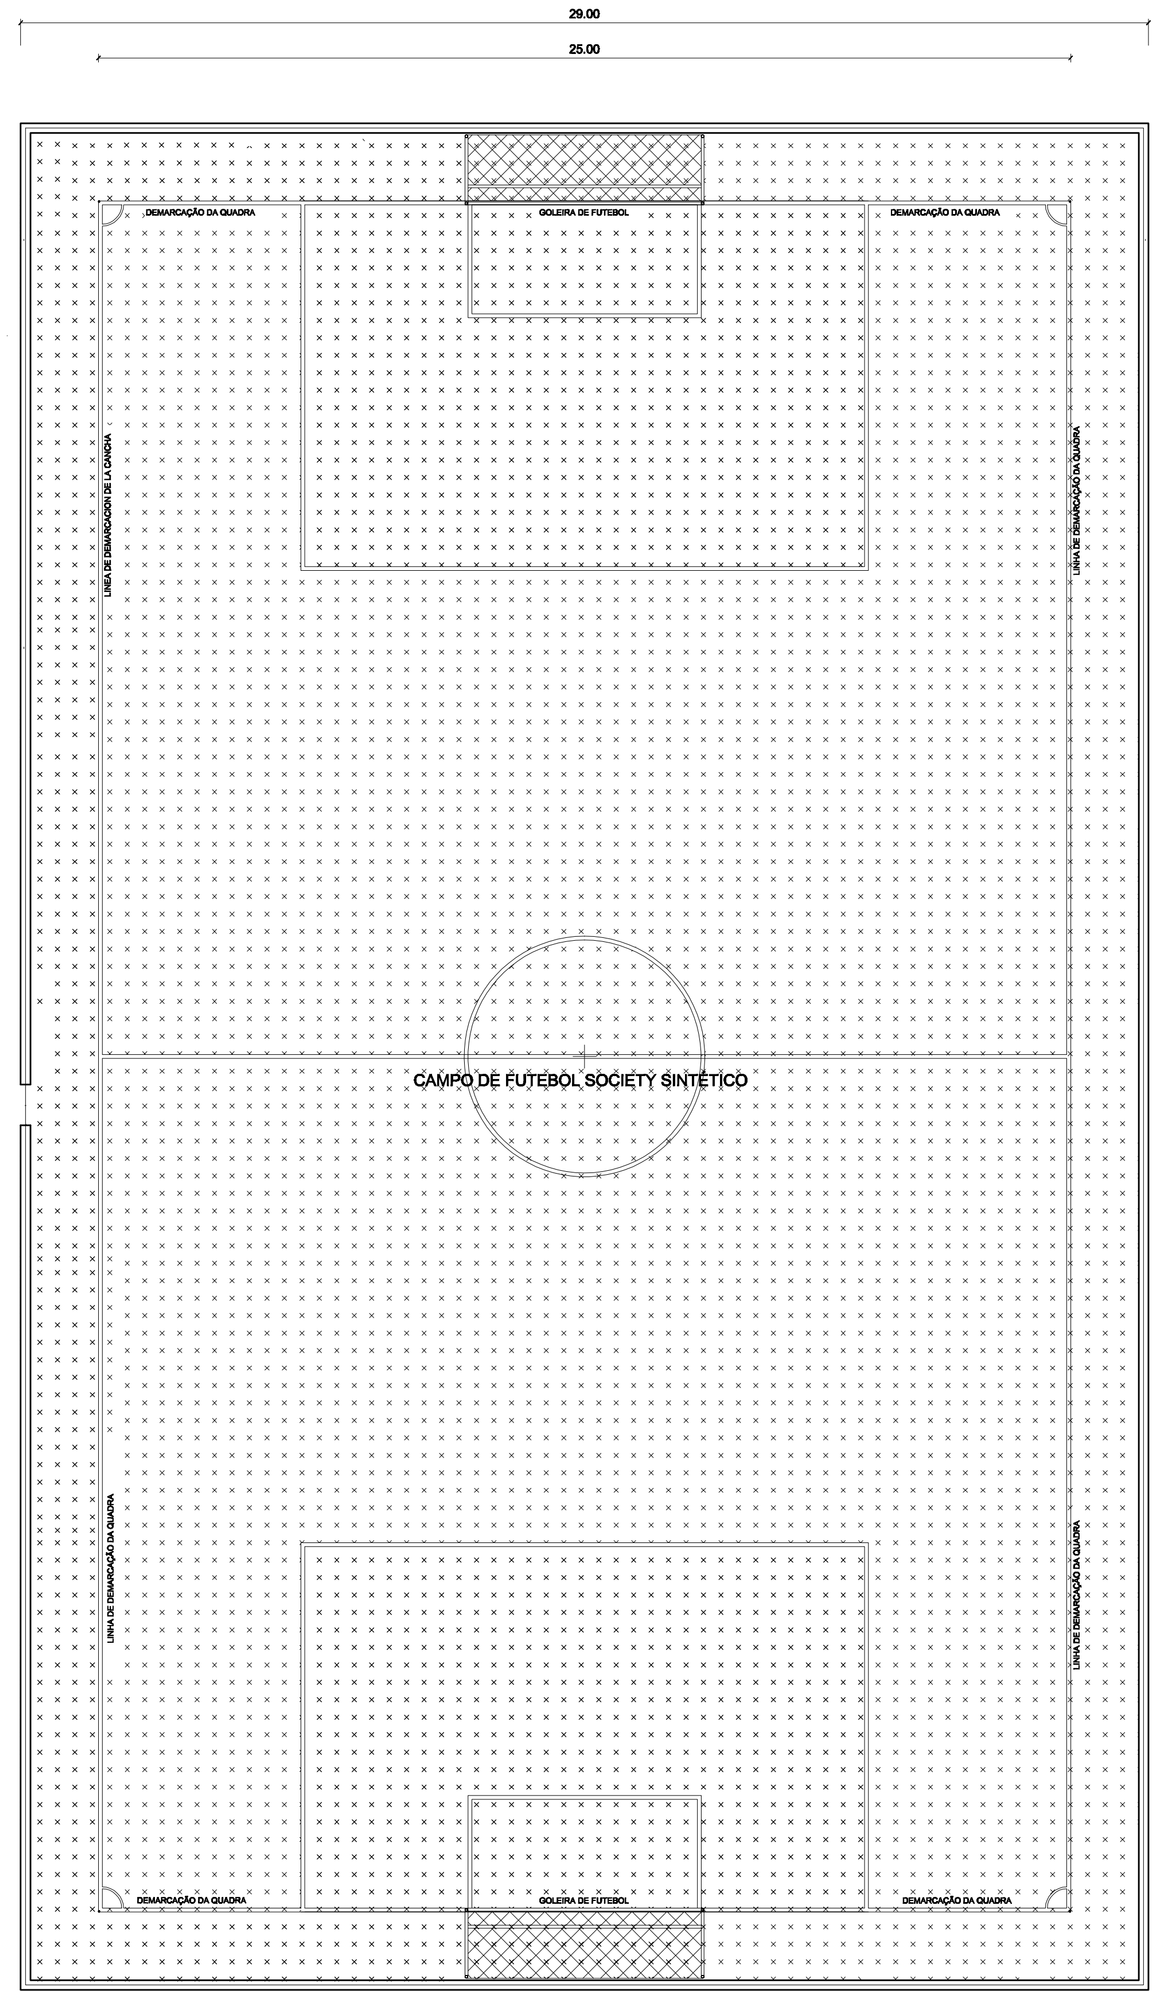

PLANTA BAIXA
Esc 1:100

PREFEITURA MUNICIPAL DE ROSÁRIO DO SUL
ESTADO DO RIO GRANDE DO SUL – BRASIL
SECRETARIA MUNICIPAL DE OBRAS, VIAÇÃO, TRÂNSITO E TRANSPORTE
DEPARTAMENTO DE ENGENHARIA

PROJETO: CONSTRUÇÃO DE CAMPO DE FUTEBOL SOCIETY PARA FUTEBOL 7	DATA: JANEIRO/ 2020
PRANCHA: PLANTA BAIXA CAMPO E DRENAGEM	ÁREA: 1.392,00m²
ENDEREÇO: RUA GARIBALDI SILVA Nº1100, ESQUINA RUA ROTARY CLUBE	LOTE:
RESP. TÉCNICO: ENG.º CIVIL PETRONIO PIRES FACIN CREA: RS 157.861 - PORT. Nº 0580/2013	QUADRA:
	ESCALA: INDICADA
	DESENHO: PETRONIO

PROPRIETÁRIO:
PREFEITURA MUNICIPAL DE ROSÁRIO DO SUL
ZILASE JOSEH ARGEMI ROSSIGNIOLLO - PREF. MUNICIPAL

PRANCHA: 2