

PREFEITURA MUNICIPAL  
DE ROSÁRIO DO SUL  
APROVADO  
Rosário do Sul, 09 / 06 / 2021

*Matheus V. Filippi*  
DEPARTAMENTO DE ENGENHARIA

**Matheus Vieira Filippi**  
Eng. Civil - CREA/RS 237.845  
Portaria Nº 0393/2021



**PREFEITURA MUNICIPAL DE ROSÁRIO DO SUL**  
ESTADO DO RIO GRANDE DO SUL – BRASIL  
SECRETARIA MUNICIPAL DE OBRAS, VIAÇÃO, TRÂNSITO E TRANSPORTE  
DEPARTAMENTO DE ENGENHARIA



PROJETO:

**CAPEAMENTO E PAVIMENTAÇÃO ASFÁLTICA  
NAS RUAS JOÃO BRASIL E MISTER WAITSES**

PRANCHA:

**DRENAGEM DE ÁGUAS PLUVIAIS**

ENDEREÇO:

Rua Mister Waitses - Trecho entre Rua Nossa Sra. do Carmo e  
Rua Leonor Mendes Giunelli.

DATA:

ABRIL/ 2021

ÁREA:

1.578,72 m<sup>2</sup>

COORDENADAS:

INDICADAS

ESCALA:

INDICADA

DESENHO:

RESP. TÉCNICO:


*Petronio Pires Facin*  
ENG.º CIVIL PETRONIO PIRES FACIN  
CREA: RS 157.861 - PORT. Nº 580/2013

PROPRIETÁRIO:

*Vilmar de Oliveira*  
PREFEITURA MUNICIPAL DE ROSÁRIO DO SUL  
VILMAR DE OLIVEIRA - PREFEITO MUNICIPAL





PRANCHA:

**3/6**

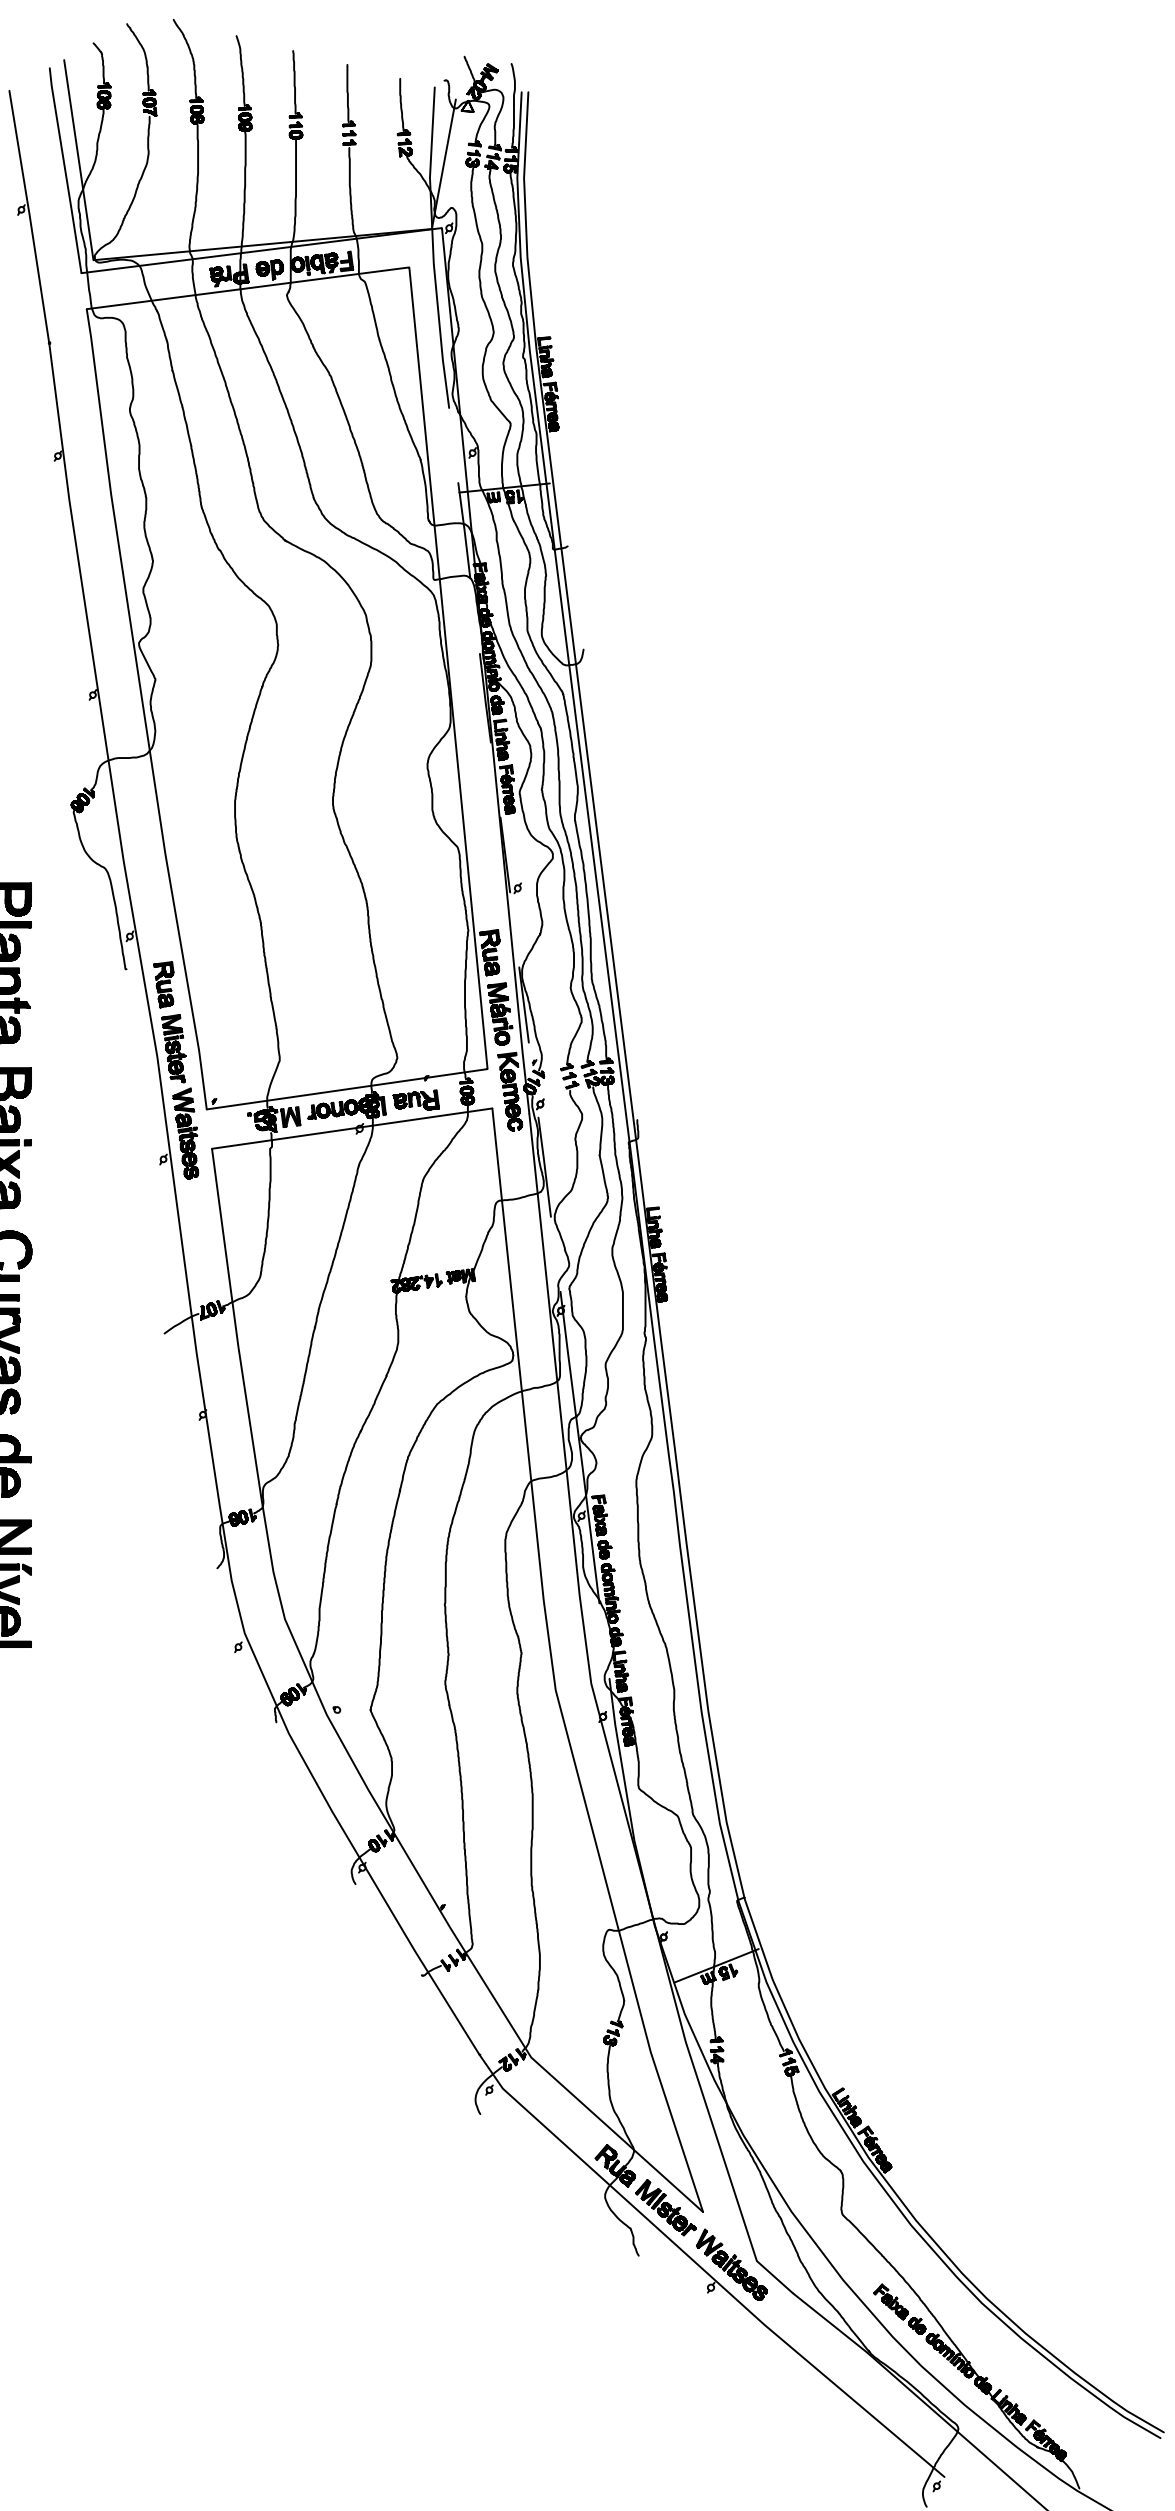

## Planta Baixa Curvas de Nível S/ Esc.


**R. Leonor M. G.**

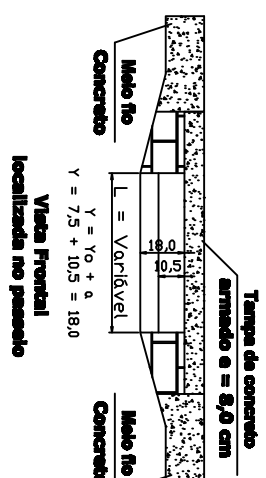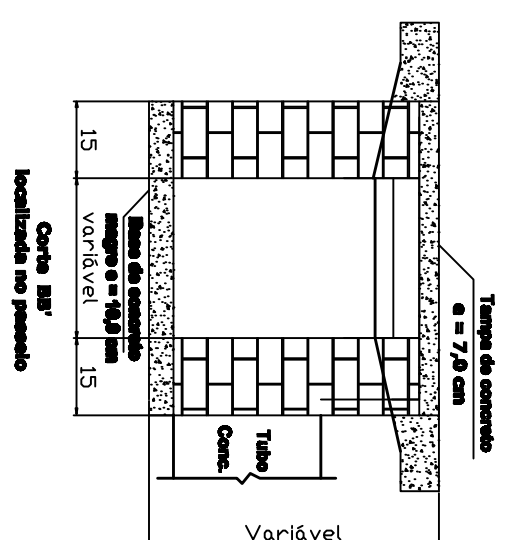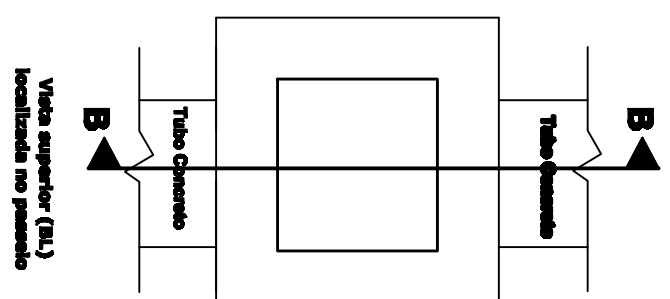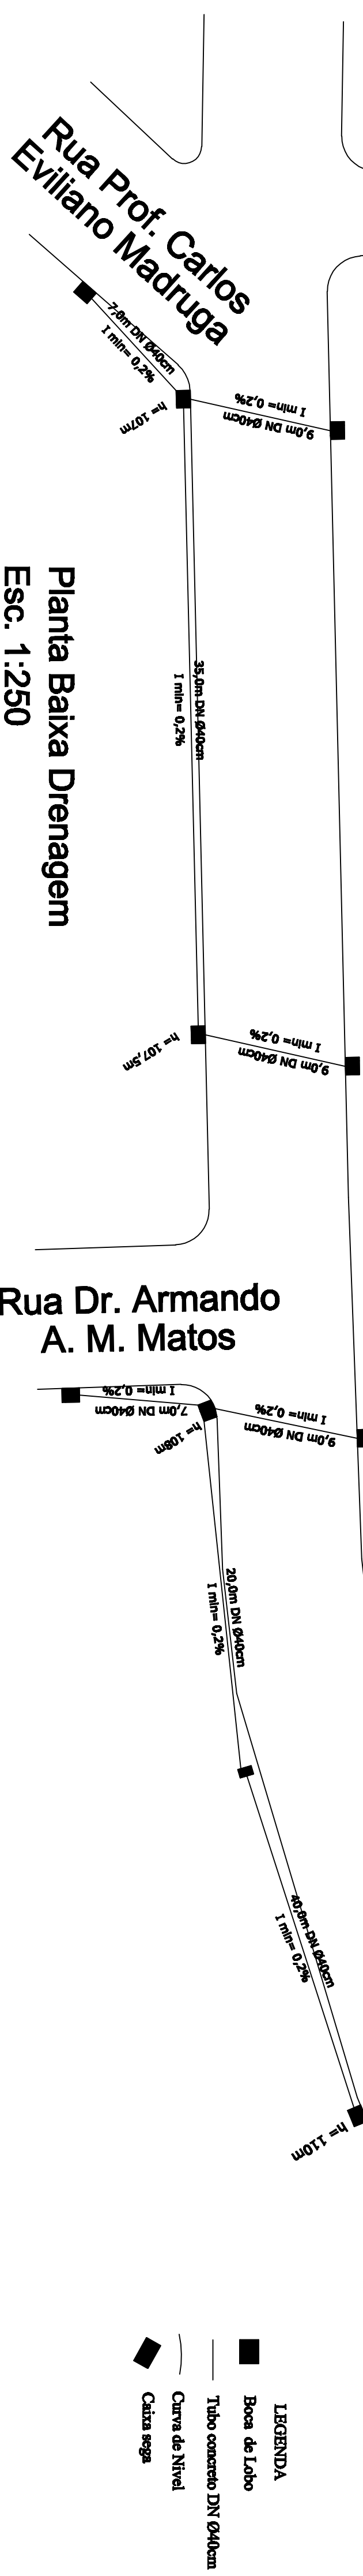

**CROQUI DA BOCA DE LOBO**  
**S/ Escala**



**Avenida Nossa  
Sra do Carmo**

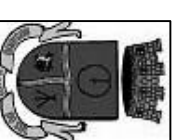

**PREFEITURA MUNICIPAL DE ROSÁRIO DO SUL**  
ESTADO DO RIO GRANDE DO SUL – BRASIL  
SECRETARIA MUNICIPAL DE OBRAS, VIACÃO, TRÂNSITO E TRANSPORTE  
DEPARTAMENTO DE ENGENHARIA



|                                                                                            |                   |
|--------------------------------------------------------------------------------------------|-------------------|
| PROJETO:                                                                                   | DATA:             |
| CAPAMENTO E PAVIMENTAÇÃO ASFÁLTICA<br>NAS RUAS JOÃO BRASILE E MISTER WAITSSES              | ABRIL / 2021      |
| PRÁTICA:                                                                                   | ÁREA:             |
| DRENAGEM DE ÁGUAS PLUVIAIS                                                                 | 1.578,72 m²       |
| ENDEREÇO:                                                                                  | CONDIÇÃO:         |
| Rua Mister Waitsse - Trecho entre Rua Nossa Sra. do Carmo e<br>Rua Leitor Mendes Giunelli. | INDICADAS         |
|                                                                                            | QUAL-<br>INDICADA |
|                                                                                            | DESPENSA:         |

**RESP. TÉCNICO:**

**PROPRIETÁRIO:**

**RANCHA:**

ENG.º CIVIL PETRONIO PIRES FACIN  
CREA: RS 157.861 - PORT. Nº 580/2013

PREFEITURA MUNICIPAL DE ROSÁRIO DO SUL  
VILMAR DE OLIVEIRA - PREFEITO MUNICIPAL

**3/6**