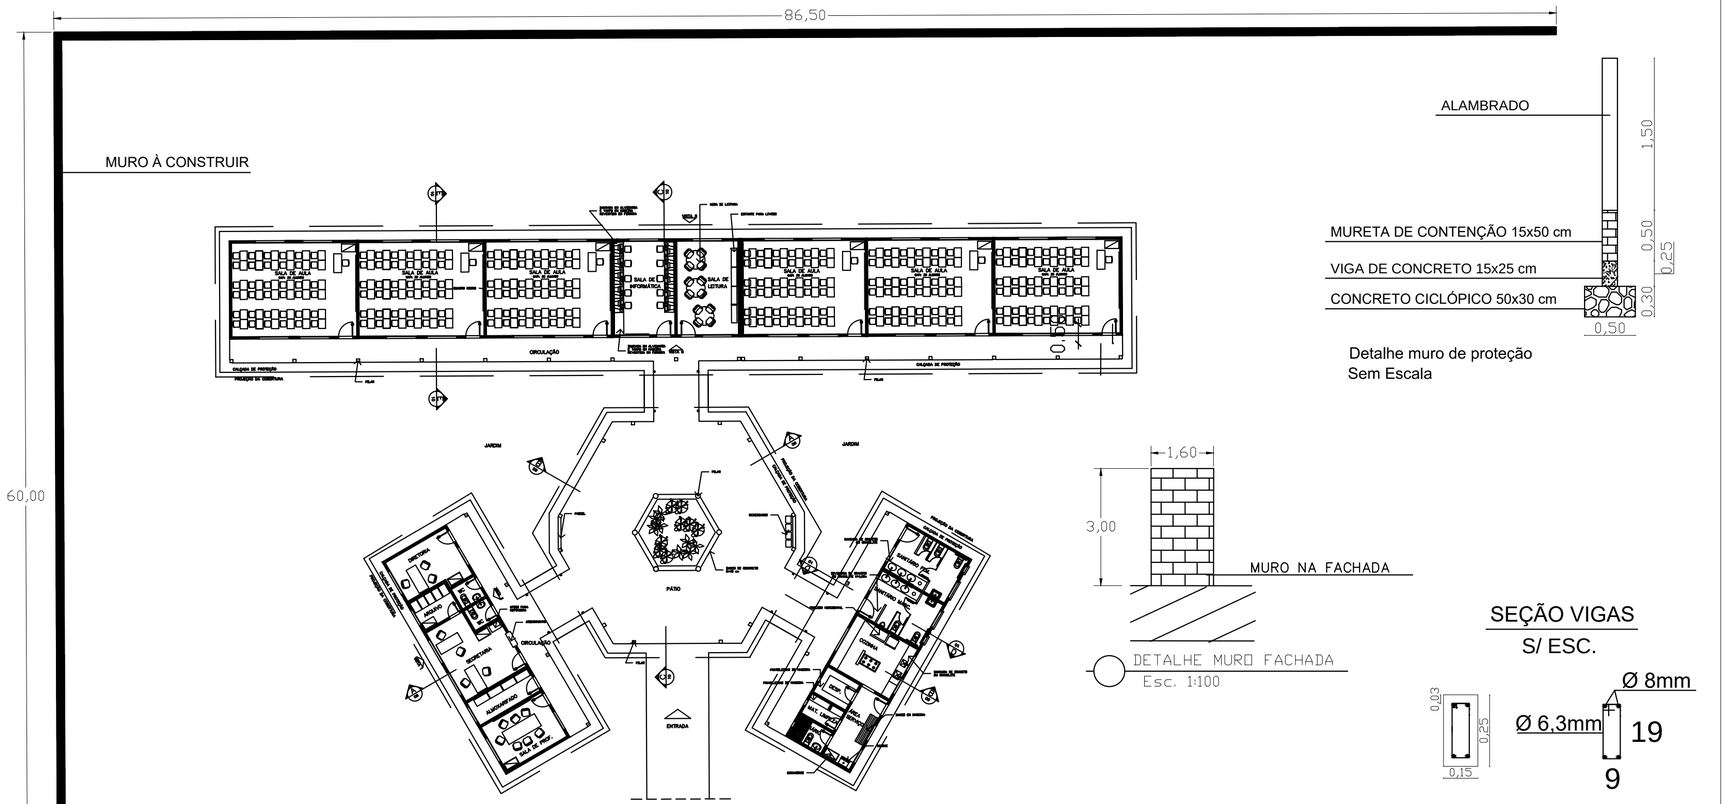

LAYOUT - GERAL

Planta de Locação
Esc. 1:250

Detalhe muro de proteção
Sem Escala

DETALHE MURO FACHADA
Esc. 1:100

SEÇÃO VIGAS
S/ ESC.

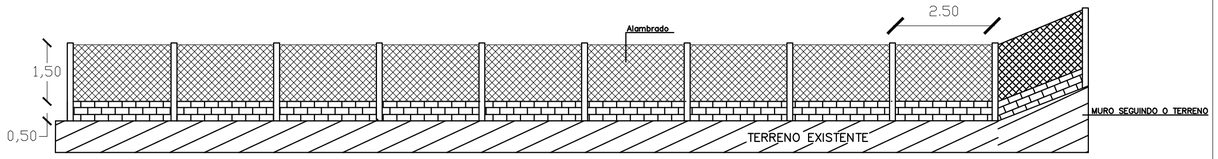

PREFEITURA MUNICIPAL DE ROSÁRIO DO SUL
ESTADO DO RIO GRANDE DO SUL – BRASIL
SECRETARIA MUNICIPAL DE OBRAS, VIAÇÃO, TRÂNSITO E TRANSPORTE
DEPARTAMENTO DE ENGENHARIA

PROJETO: ESCOLA LEÃO WARREN CONSTRUÇÃO DE MURO DE CERCAMENTO	DATA: SETEMBRO/2021
PRANCHA: MURO ESCOLA LEÃO WARREN	ÁREA: 4.800,00m²
ENDEREÇO: Rua Araci Furtado, Bairro Centenário	LOTE:
	QUADRA:
	ESCALA: INDICADA
	DESENHO:

RESP. TÉCNICO:	PROPRIETÁRIO:	PRANCHA:
ENG.º CIVIL BRUNO LOPES DE OLIVEIRA CREA: RS 239.927 - PORT. Nº 0394/2021	PREFEITURA MUNICIPAL DE ROSÁRIO DO SUL VILMAR DE OLIVEIRA - PREFEITO MUNICIPAL	1