
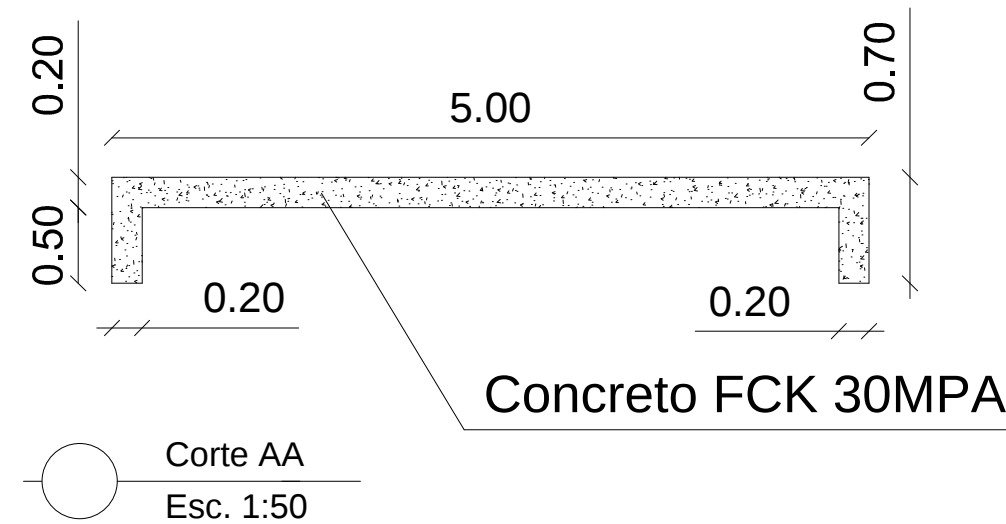
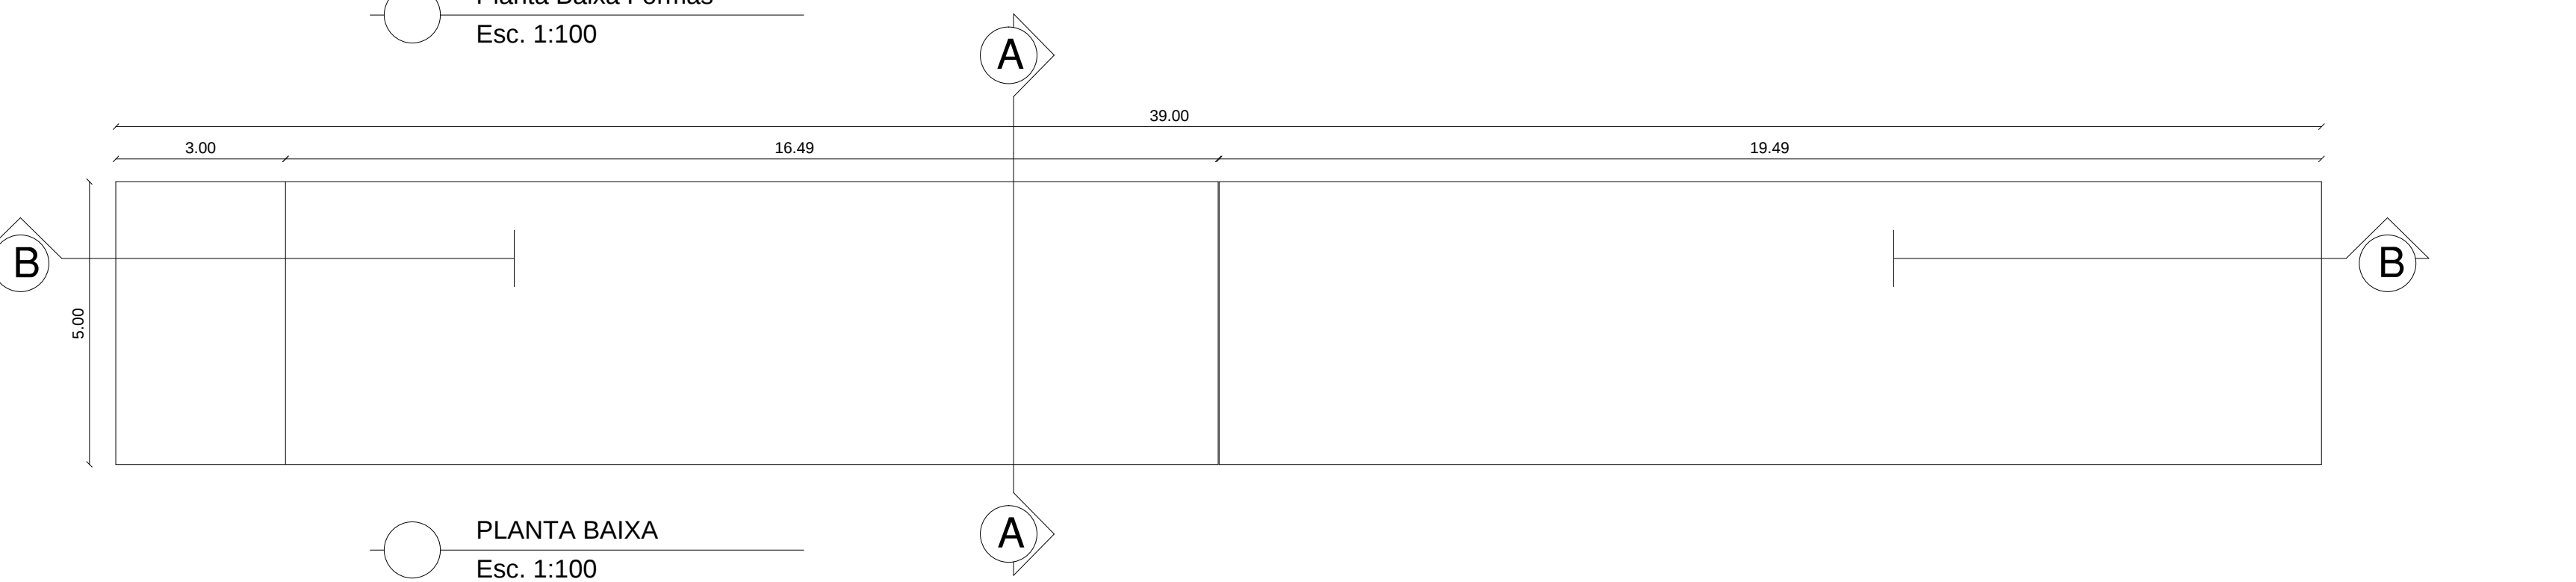


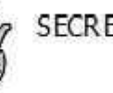

 PREFEITURA MUNICIPAL DE ROSÁRIO DO SUL ESTADO DO RIO GRANDE DO SUL – BRASIL SECRETARIA MUNICIPAL DE OBRAS, VIAÇÃO, TRÂNSITO E TRANSPORTE DEPARTAMENTO DE ENGENHARIA		
PROJETO: REVITALIZAÇÃO E URBANIZAÇÃO DAS DAS AREIAS BRANCAS RAMPA NAUTICA	DATA: NOVEMBRO/ 2019	
PRANCHA: ESTRUTURAL VIGAS E RADIER	273,00m²	
ENDEREÇO: Rua Vereador Adil Bentes, Bairro Areias Brancas	ESCALA: INDICADA	
RESP. TÉCNICO: Arq.º e Urb.º Bruna Fagundes CAU: A155895-1 PORT: Nº 970/2019		
PROPRIETÁRIO: ZILSE JOBIM ARGEMI ROSIGNOLLO - PREFEITA MUNICIPAL PREFEITURA MUNICIPAL DE ROSÁRIO DO SUL	PRANCHA: 4 ¹	