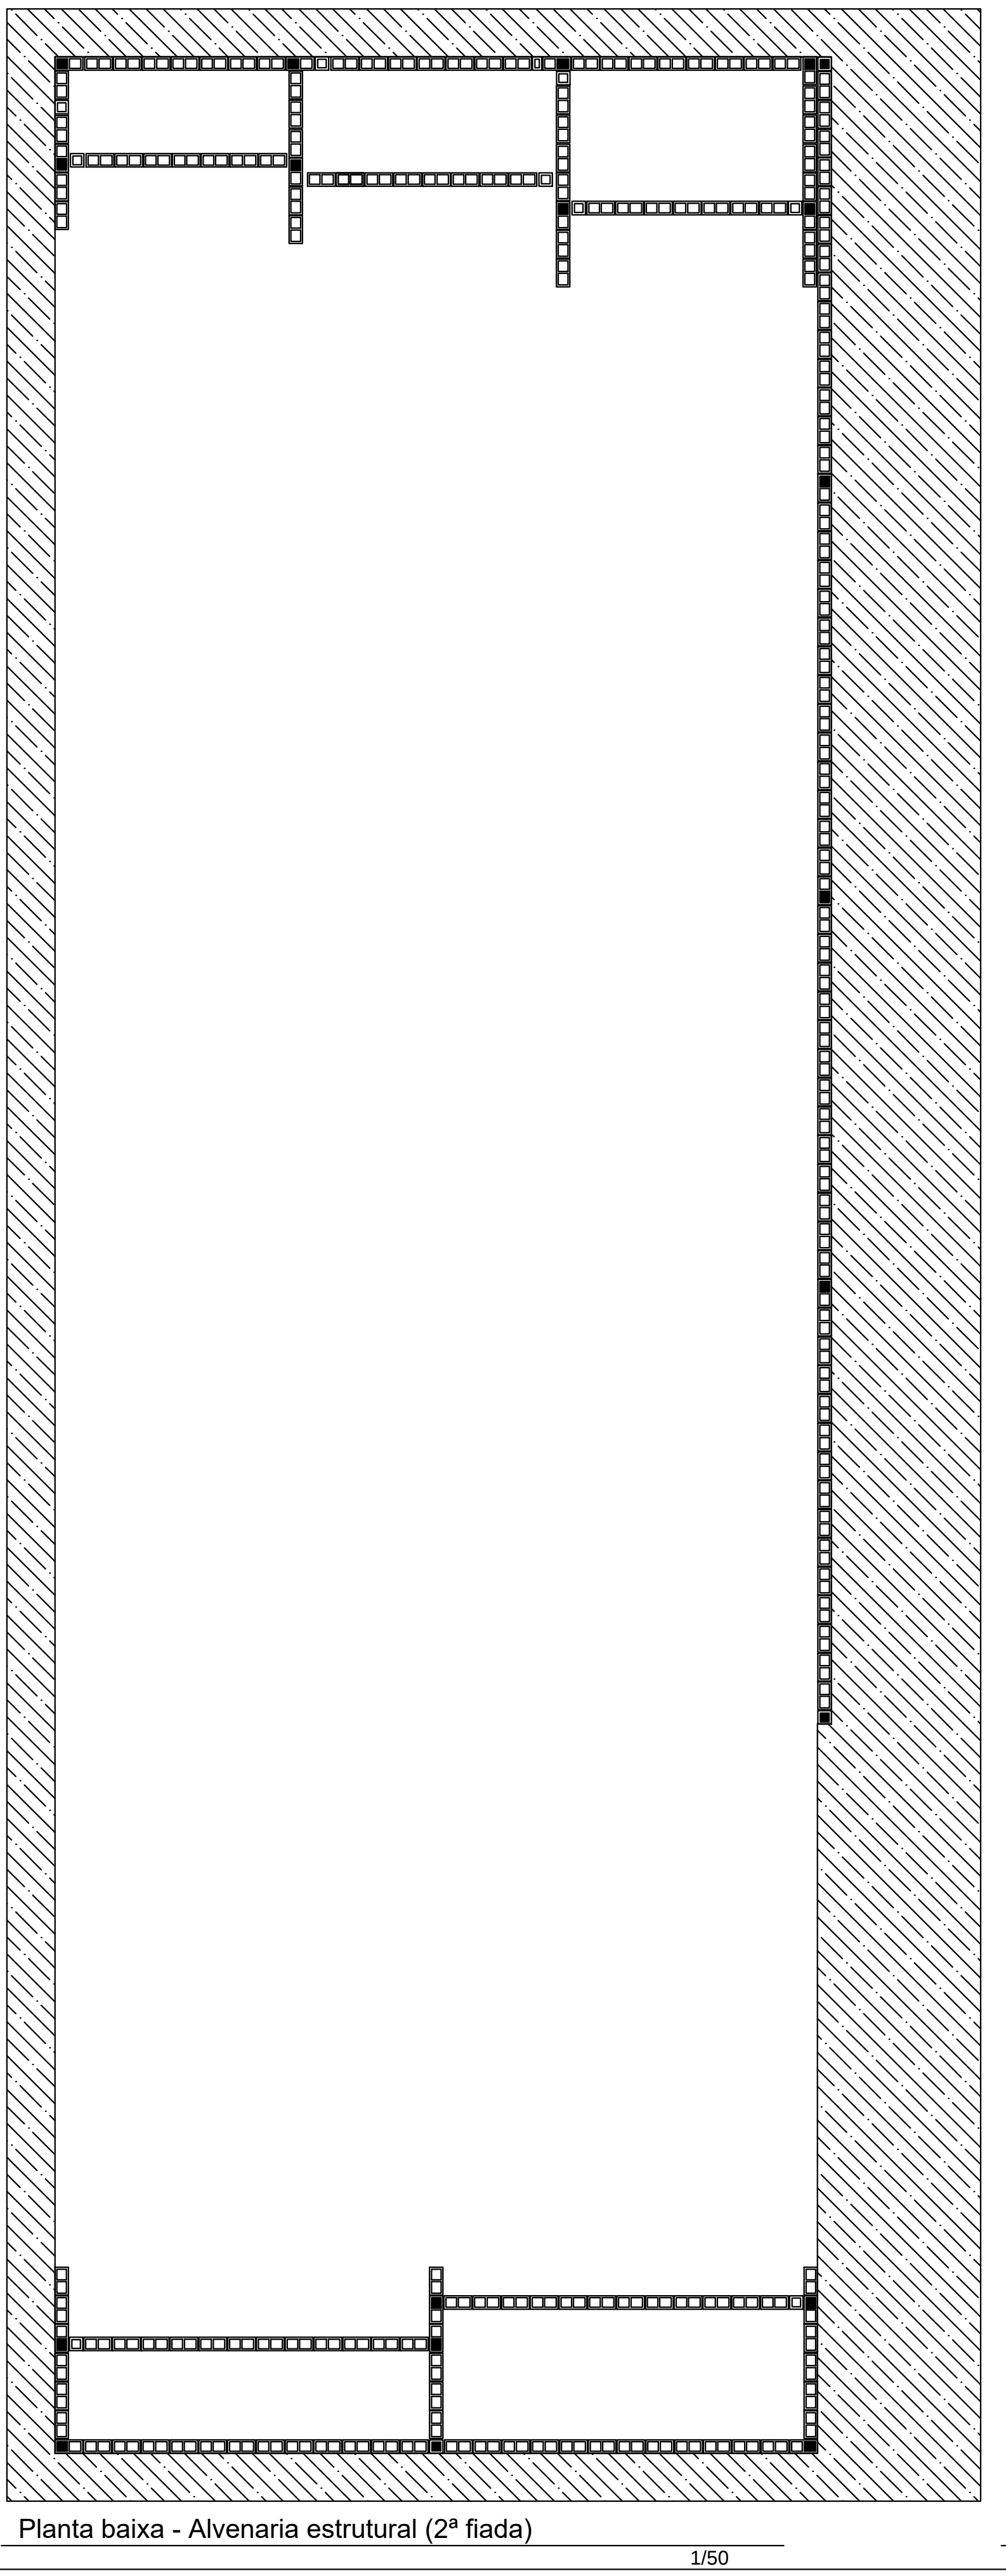
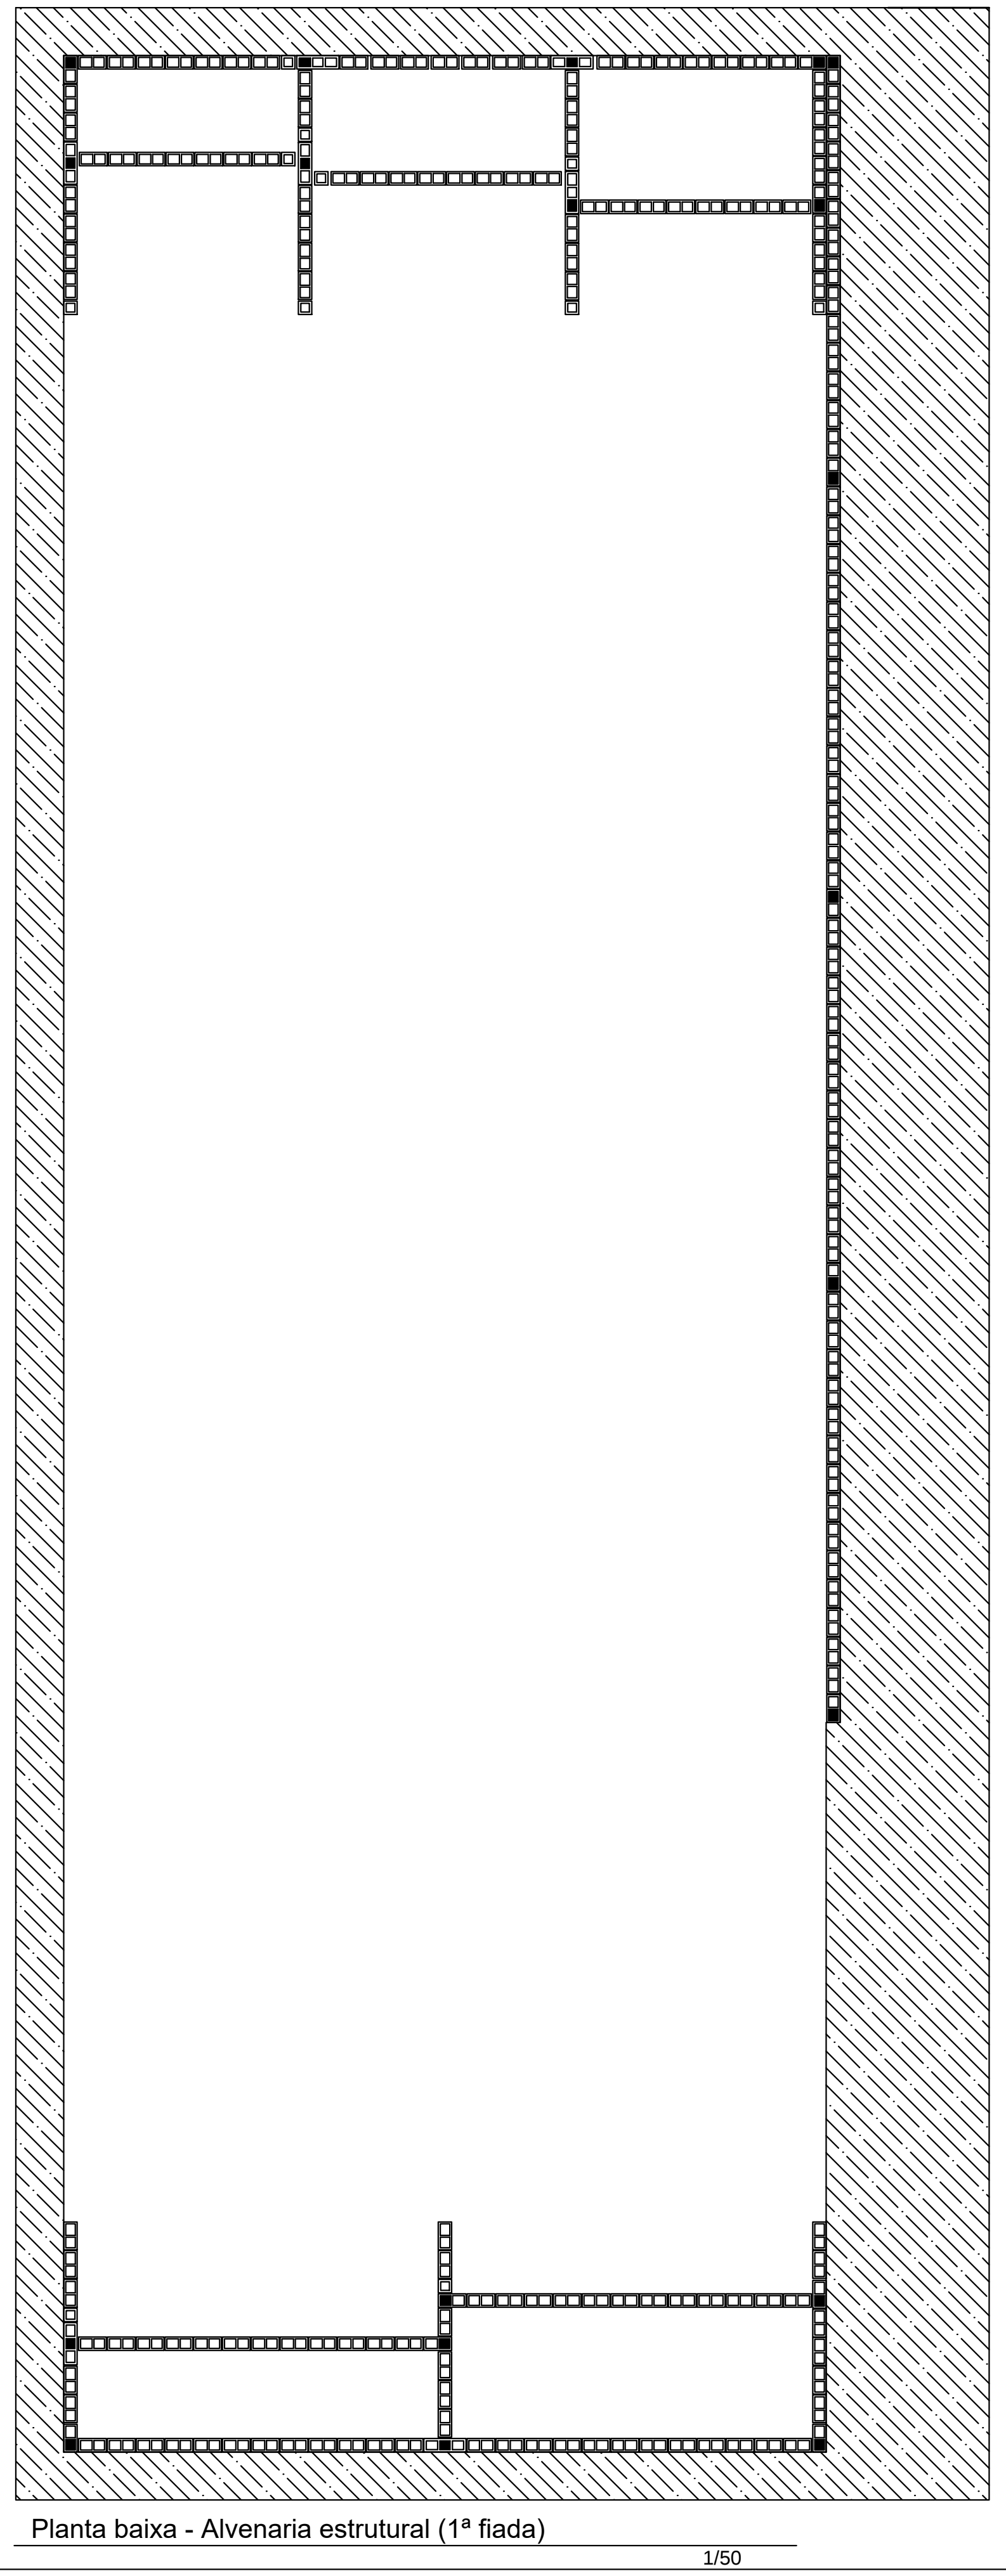
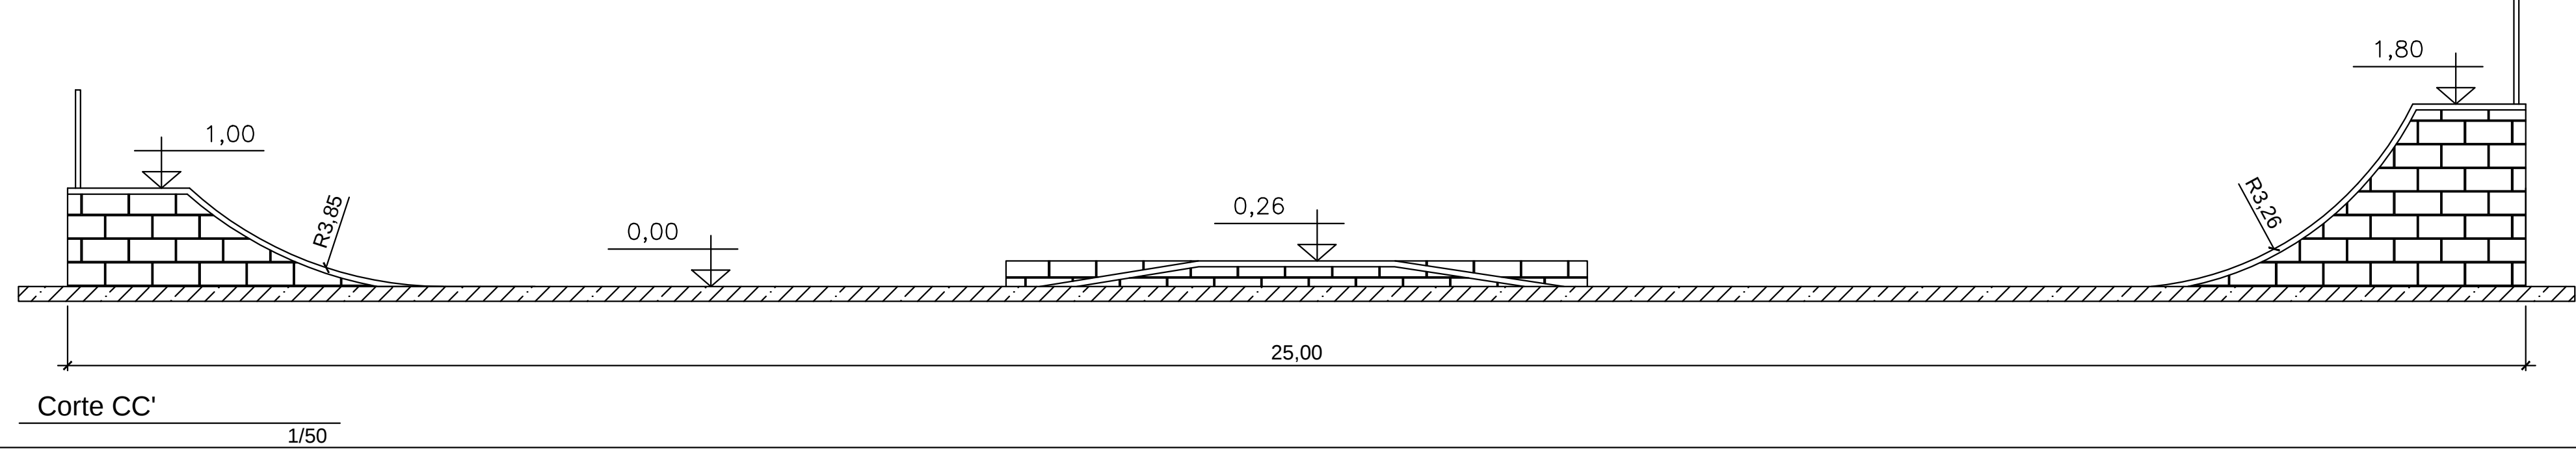
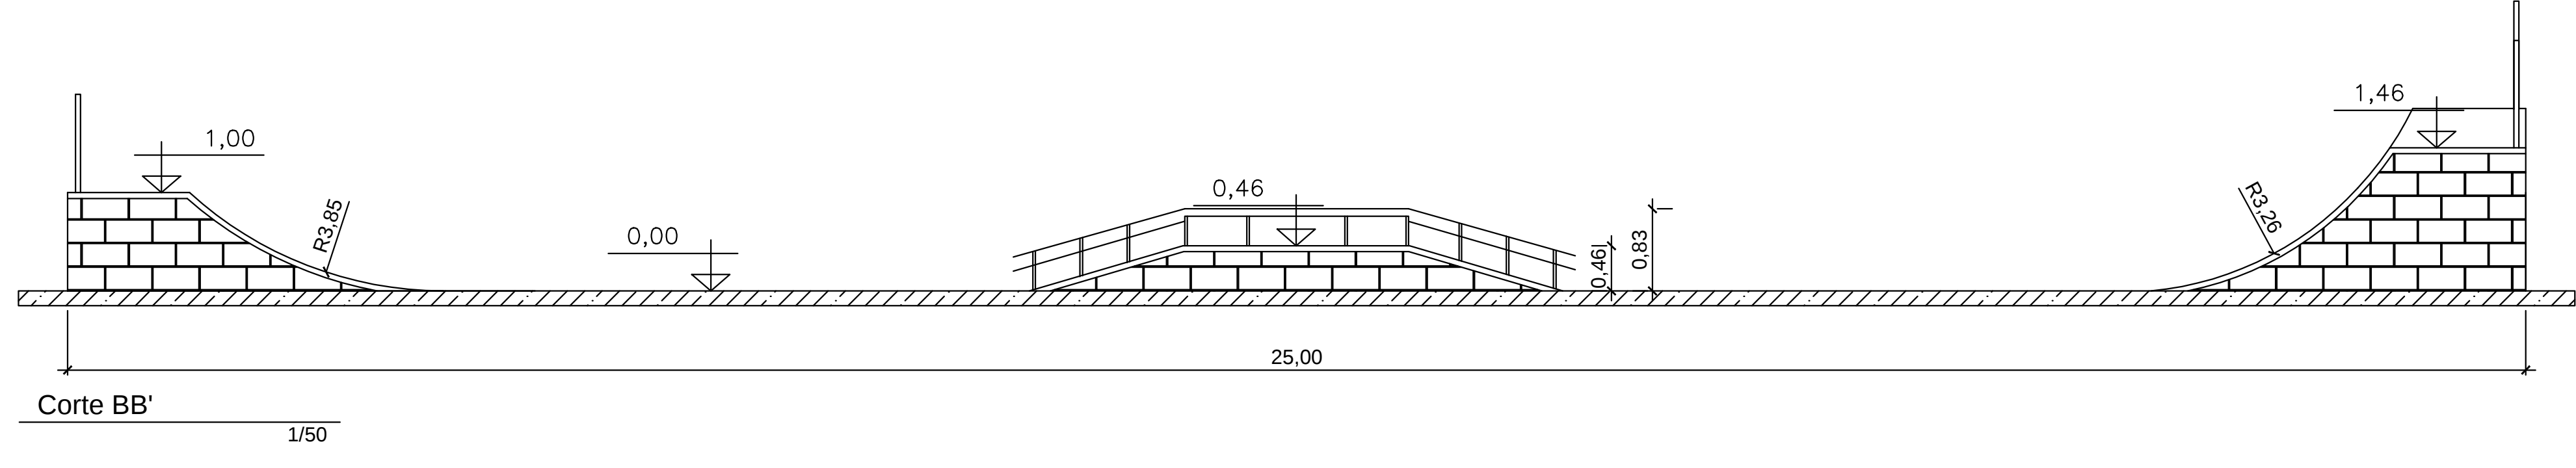
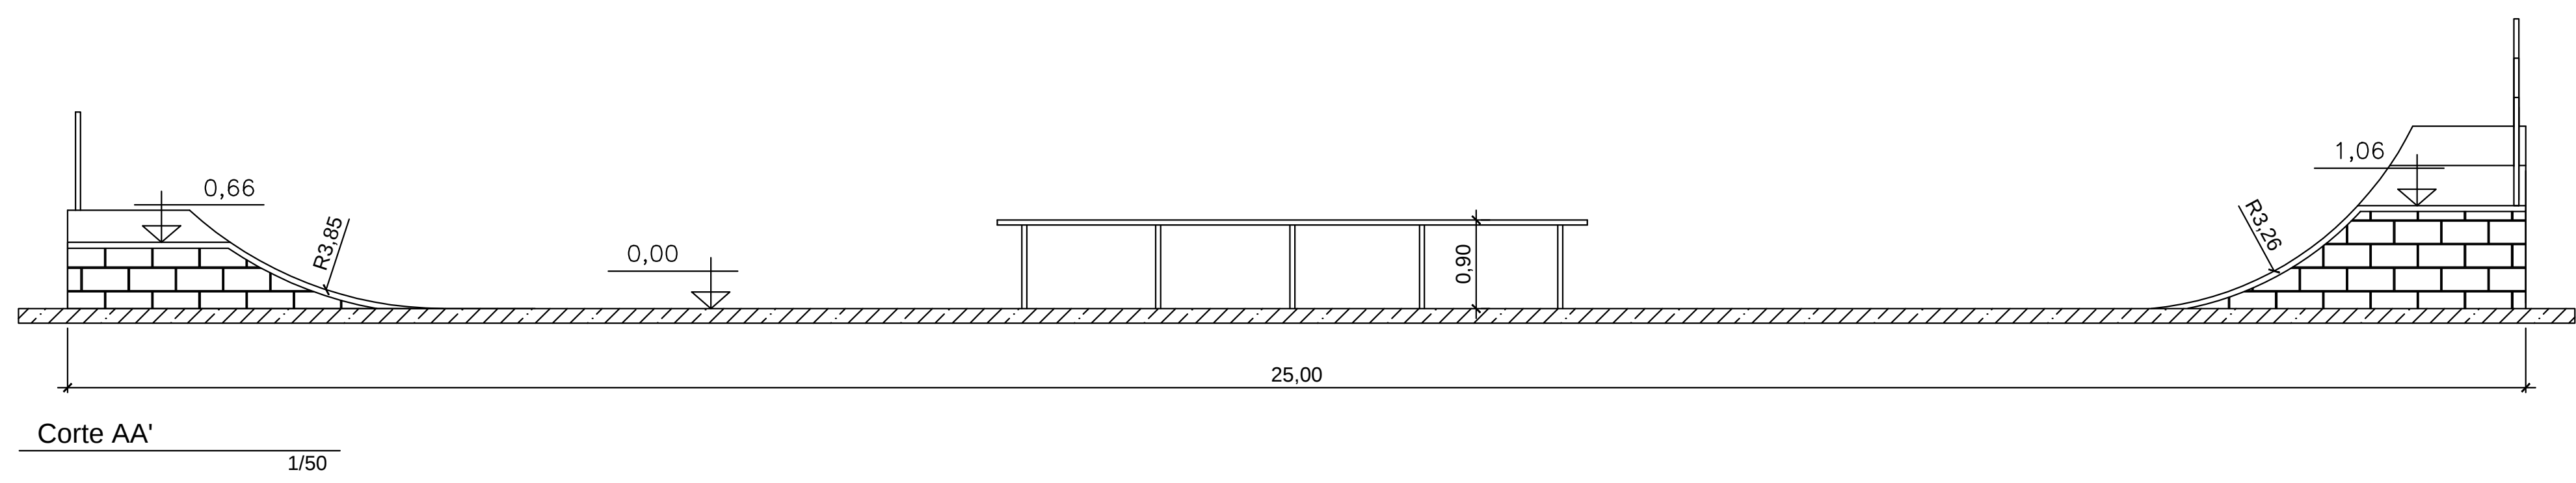
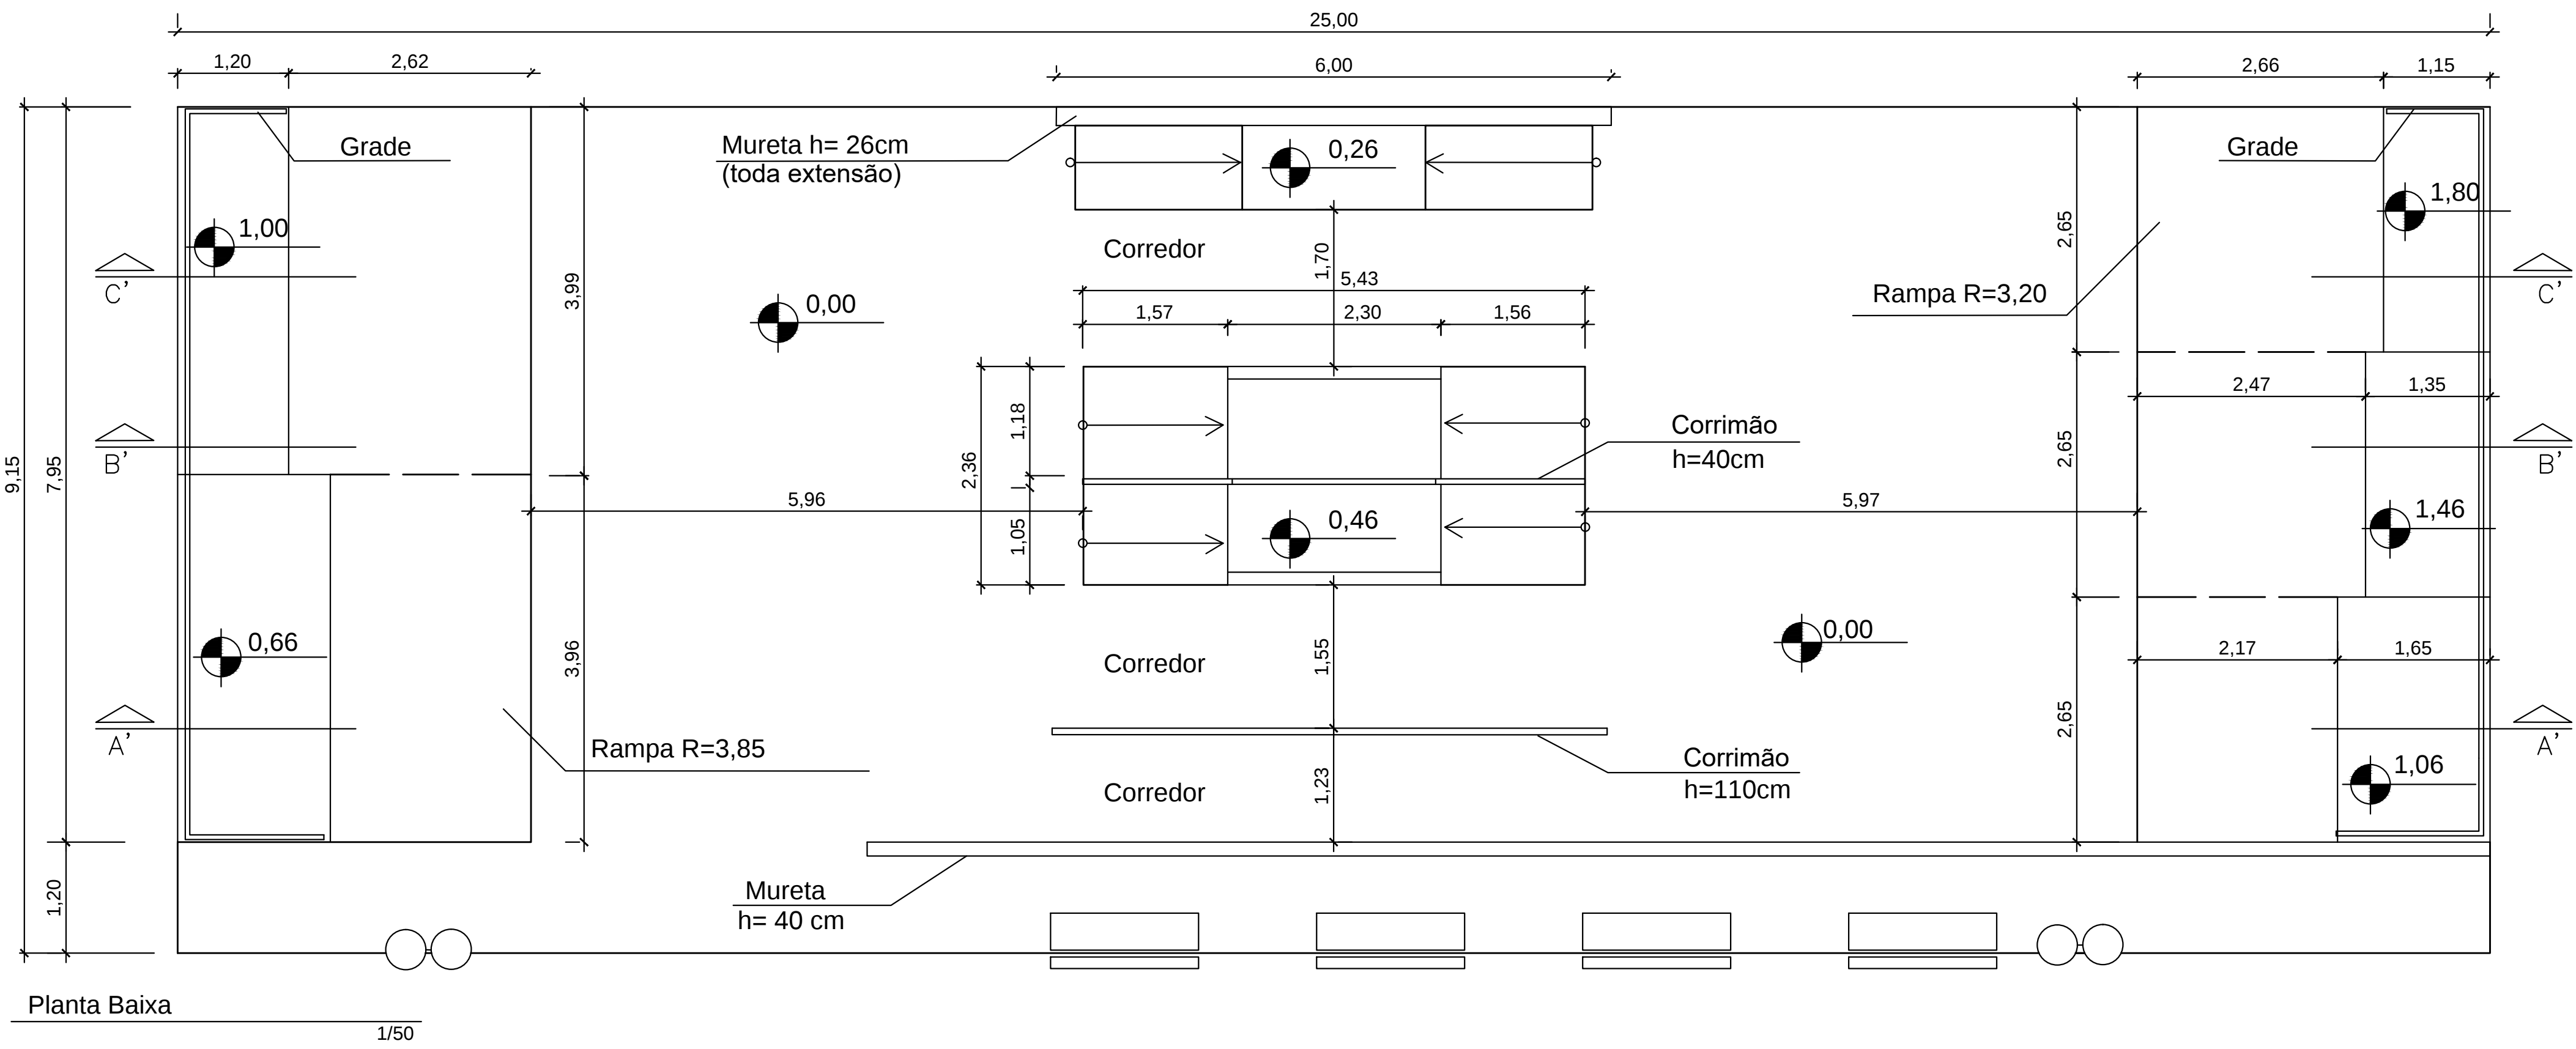


Vista Alv. estrutural - Savana

Planta baixa Alv. estrutural (1ª fiada) - Savana

Planta baixa Alv. estrutural (1ª fiada) - Savana

Vista Alv. estrutural - Mini Rampa

Planta baixa Alv. estrutural (fiada única) - Mini Rampa

PREFEITURA MUNICIPAL DE ROSÁRIO DO SUL
ESTADO DO RIO GRANDE DO SUL – BRASIL
SECRETARIA MUNICIPAL DE OBRAS, VIAÇÃO, TRÂNSITO E TRANSPORTE
DEPARTAMENTO DE ENGENHARIA

PROJETO: Revitalização praia das Areias Brancas	DATA: NOVEMBRO/ 2019
PRANCHA: Pista de skate	ÁREA: 230,00 m²
ENDEREÇO: Adil Bentes, s/nº	ESCALA: INDICADA
RESP. TÉCNICO: Arq.ª e Urb.ª Bruna Fagundes CAU: A155895-1 PORT. Nº 970/2019	
PROPRIETÁRIO: ZILASE JOBIM ARGEMI ROSIGNOLLO - PREF. MUNICIPAL PREFEITURA MUNICIPAL DE ROSÁRIO DO SUL	PRANCHA: 2