

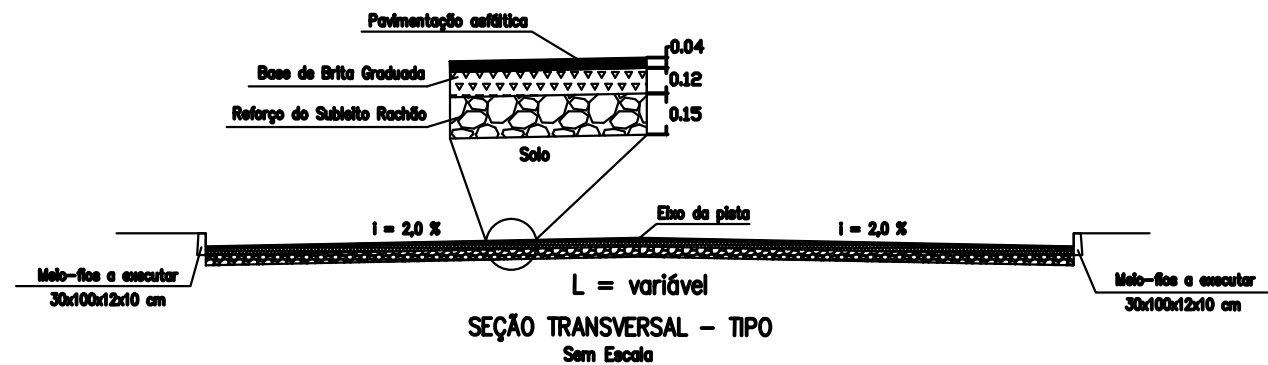
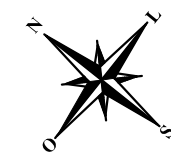


Planta Baixa
Pavimentação Asfáltica
Esc. 1:50

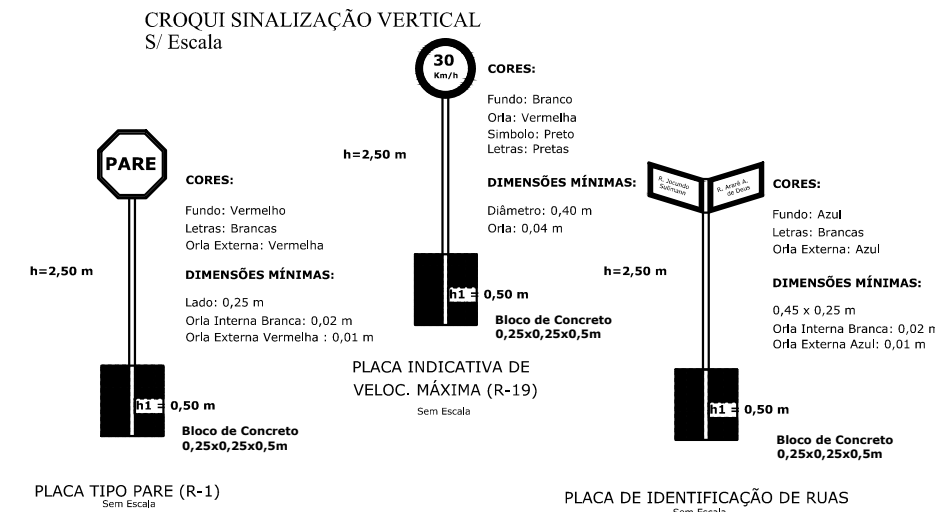


Rua Riachuelo

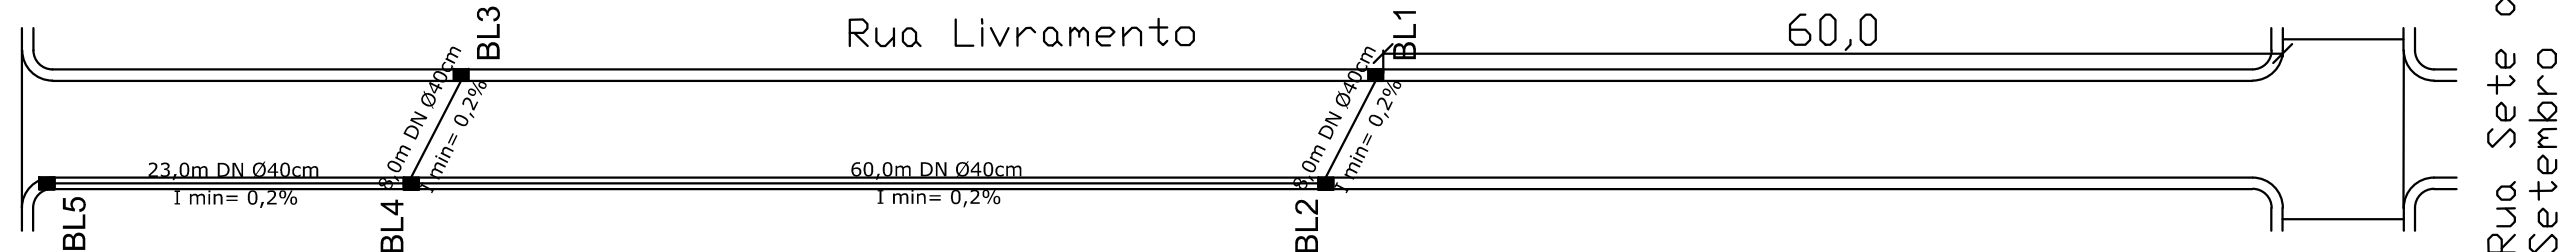


Planta Baixa
Drenagem
Esc. 1:50


- LEGENDA
- Placa Indicativa de PARE
 - Placa Indicativa Vel. Max. PERMITIDA
 - Placa Indicativa de NOME DE RUA
 - Placa Indicativa de FAIXA DE PEDESTRE
 - Faixa de Pedestre
 - Rampa de Acessibilidade

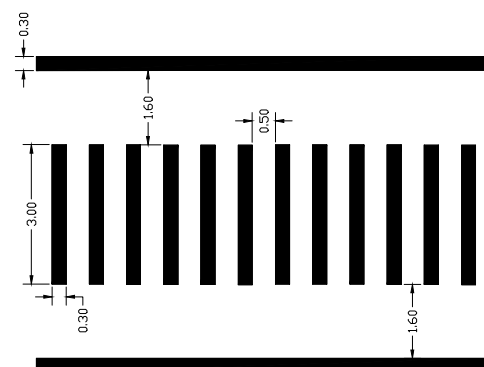

CROQUI FAIXA DE PEDESTRES

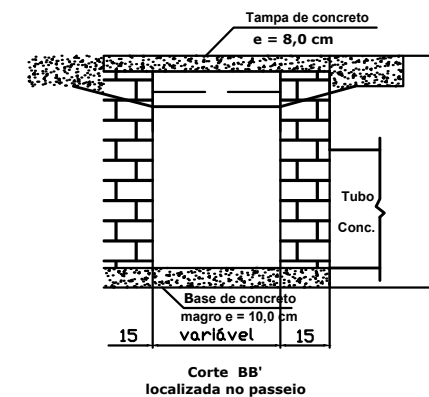

CROQUI DA BOCA DE LOBO
S/ Escala

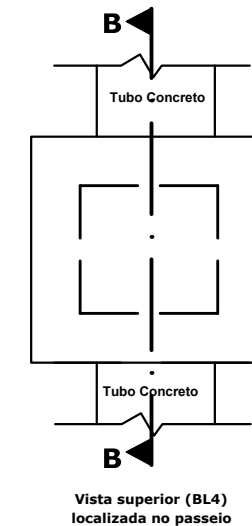

- LEGENDA
- BL A - Boca de Lobo (0,8x1,0x0,9)m
 - BL B - Boca de Lobo (1,0x1,0x1,1)m
 - BL C - Boca de Lobo (1,2x1,0x1,3)m
 - BL D - Boca de Lobo (1,4x1,0x1,5)m
 - BL E - Boca de Lobo (1,6x1,0x1,7)m
 - Tubo concreto DN Ø40cm
 - Tubo concreto DN Ø60cm
 - Tubo concreto DN Ø80cm
 - Tubo concreto DN Ø100cm
 - Tubo concreto DN Ø120cm
 - Curva de Nivel



Planta de Sinalização
Esc. 1:50

PREFEITURA MUNICIPAL DE ROSÁRIO DO SUL
ESTADO DO RIO GRANDE DO SUL – BRASIL
SECRETARIA MUNICIPAL DE OBRAS, VIAÇÃO, TRÂNSITO E TRANSPORTE
DEPARTAMENTO DE ENGENHARIA

PROJETO:	JULHO / 2025
ENDEREÇO:	1.056,17 m²
COORDENADAS:	INDICADAS
RESP. TÉCNICO:	INDICADA
DESENHO:	

PROPRIETÁRIO:	PRANCHA:
PREFEITURA MUNICIPAL DE ROSÁRIO DO SUL MARCOS PAULO SILVA DA LUZ - PREFEITO MUNICIPAL	1/1