


Quadro de louças, metais e equipamentos		
Cód.	Qnt.	Descrição
BA60	15	Banho de espuma, reta, fixa, em aço inox, 140cm, com diâmetro de empunhadura de 30mm
BA70	8	Banho de espuma, reta, fixa, em aço inox, 170cm, com diâmetro de empunhadura de 30mm, com instalações nos banheiros PCD como suporte para os uso dos equipamentos
BA80	18	Banho de espuma, reta, fixa, em aço inox, 170cm, com diâmetro de empunhadura de 30mm, com suporte para os uso dos equipamentos
BAR0	2	Banho de espuma, reta, articulado, em aço inox, 170cm, com diâmetro de empunhadura de 30mm, com suporte para os uso dos equipamentos
BC01	2	Banho articulado nos banheiros adaptados, com estrutura em aço inox, assento em polietileno, com suporte para os uso dos equipamentos
BE01	9	Bomba de emergência, item de acessibilidade para banheiros
T.PD.02	3	Torre de parede, elevação longa, acionamento pelo cotovelo, para tanque com acabamento e acessórios para fixação e instalação cromados
T.PD.03	7	Torreira para Jardim Bica Baixa com adaptador para mangueira
T.Q	2	Tanque em louças com coluna na cor branca
V901	20	Bacia sanitária cônica de descarga acoplada, na cor branca, inclusive assento na cor branca, contendo conjunto de fixação, anel de vedação e engate plástico
DC01	10	Ducha hidráulica com registro
EXP	2	Pia de despacho/Expujo hospitalar, em aço inox, com valvula de descarga tipo hidra ou tipo torneira
LV01	30	Lavatório com coluna suspensa em louça, cor branca, com acabamento em coluna suspensa. Incluso valvula de metal cromado e sifão flexivel em PVC

22 Quadro das Bancadas		
Cód.	Qty.	Descrição
BL350e	1	Bancada em L, em Inox 3,50x1,75m, profundidade 0,60 e 0,75m, sem cuba
BIC190e	1	Bancada em Inox 1,90x0,60m, com cuba em inox
BP180e	1	Bancada em granito 1,80x0,75m, sem cuba
BPC180d	1	Bancada em granito 1,80x0,60m, com cuba em inox retangular e uma cuba em cerâmica redonda
BPC80d	1	Bancada em granito 0,90x0,60m, com uma cuba em cerâmica redonda
BPC140e	1	Bancada em granito 1,40x0,60m, com uma cuba em inox retangular
BPC160e	1	Bancada em granito 1,60x0,55m, com uma cuba em cerâmica redonda
BPC180e	1	Bancada em granito 1,80x0,55m, com três cubas em cerâmica oval
BPC200e	1	Bancada em granito 1,80x0,60m, profundidade 0,60, com uma cuba em inox retangular e uma cuba em cerâmica redonda
BPC2150e	1	Bancada em granito 2,10x0,60m, com uma cuba em inox retangular e uma cuba em cerâmica redonda
32050e-Esquadriamento2	6	Bancada em granito 2,20x0,55m, com três cubas em cerâmica oval

Quadro de Áreas de Paredes			
Legenda	Descrição	Espessura (m)	Área (m²)
	Parede alvenaria 15cm	0,15	19,55
	Parede alvenaria 20cm	0,20	1.139,24
	Parede alvenaria 20cm (muro externo)	0,20	380,12
	Paredes em alvenaria H=40cm	0,13	0,70
	Paredes em Drywall com 3/8 de vidro	0,10	289,04
	Paredes em Drywall RU	0,10	241,07
	Paredes em Drywall RU com 3/8 de vidro	0,10	221,64
	Paredes em Granito com 3/8 de vidro	0,02	41,40

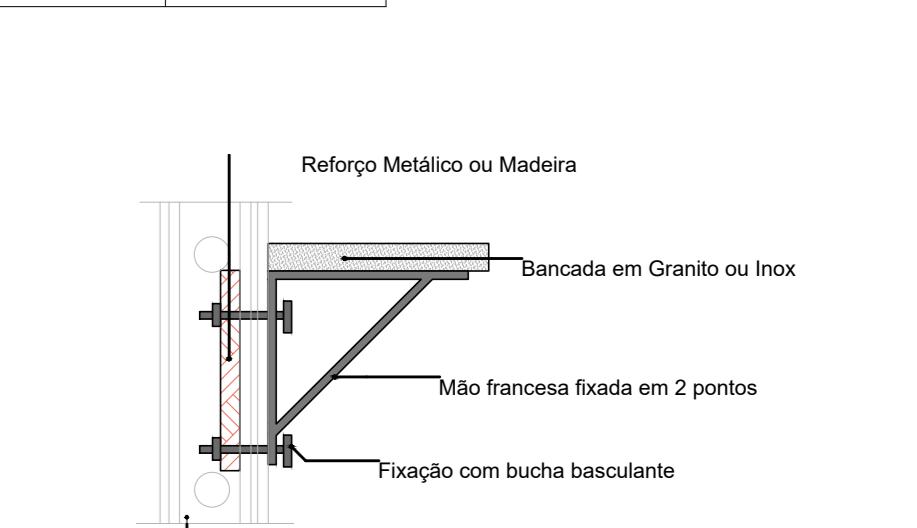

DETALHE 01: REFORÇO EM DRYWALL

Escala: 1:20

ID.	QNT.	DIMENSÃO (m)	ALTURA PEITORIL	DESCRIÇÃO	FECHO	DOBRADEIRA	PAREDE
C1	1	11,54x2,90	0,59	Cobogó Bandeira 30x30cm	Não se aplica		Avenaria
C2	1	16,02x3,86	0,85	Cobogó Bandeira 30x30cm	Não se aplica		Avenaria
C3	1	15,09x4,18	0,13	Cobogó Bandeira 30x30cm	Não se aplica		Avenaria
C4	1	0,68x1,80	0,20	Cobogó Bandeira 30x30cm	Não se aplica		Avenaria
G10	2	1,00x0,90	1,20	Panel G10, 30x30x10cm, com estrutura de aço resistente a impactos e quebradiços, com suporte para vaso de plantas	Fecho concha de embutir, em aço anodizado, 2 peças		Drywall
JC200-A	2	2,00x0,60	1,60	Janela de alumínio anodizado branco, abertura tipo de correr, 4 folhas	Fecho concha de embutir, em aço anodizado, 2 peças		Avenaria
JC220-A	1	2,00x0,60	1,60	Janela de alumínio anodizado branco, abertura tipo de correr, 4 folhas	Fecho concha de embutir, em aço anodizado, 2 peças		Avenaria
JC250-A	21	2,50x0,60	1,60	Janela de alumínio anodizado branco, abertura tipo de correr, 4 folhas	Fecho concha de embutir, em aço anodizado, 2 peças		Avenaria
JC250-B	2						