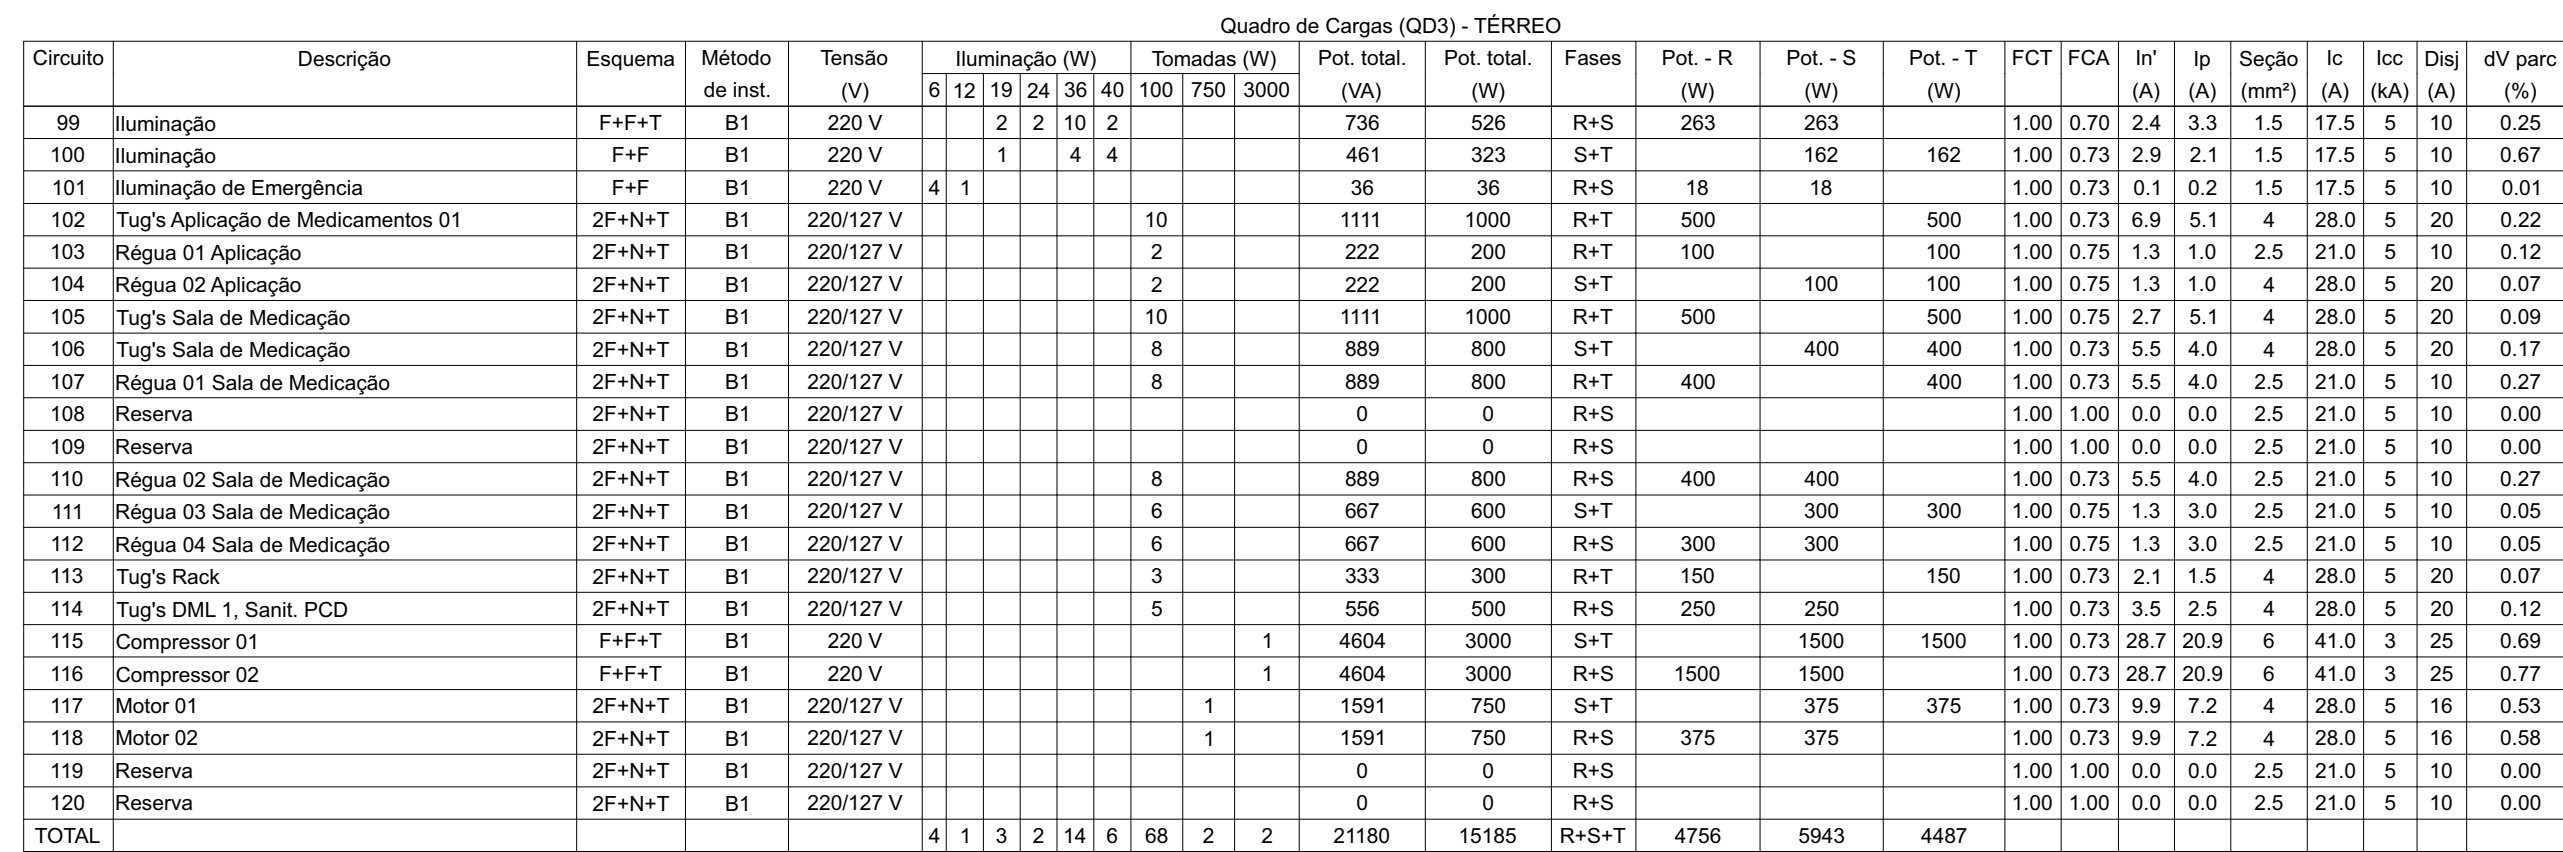
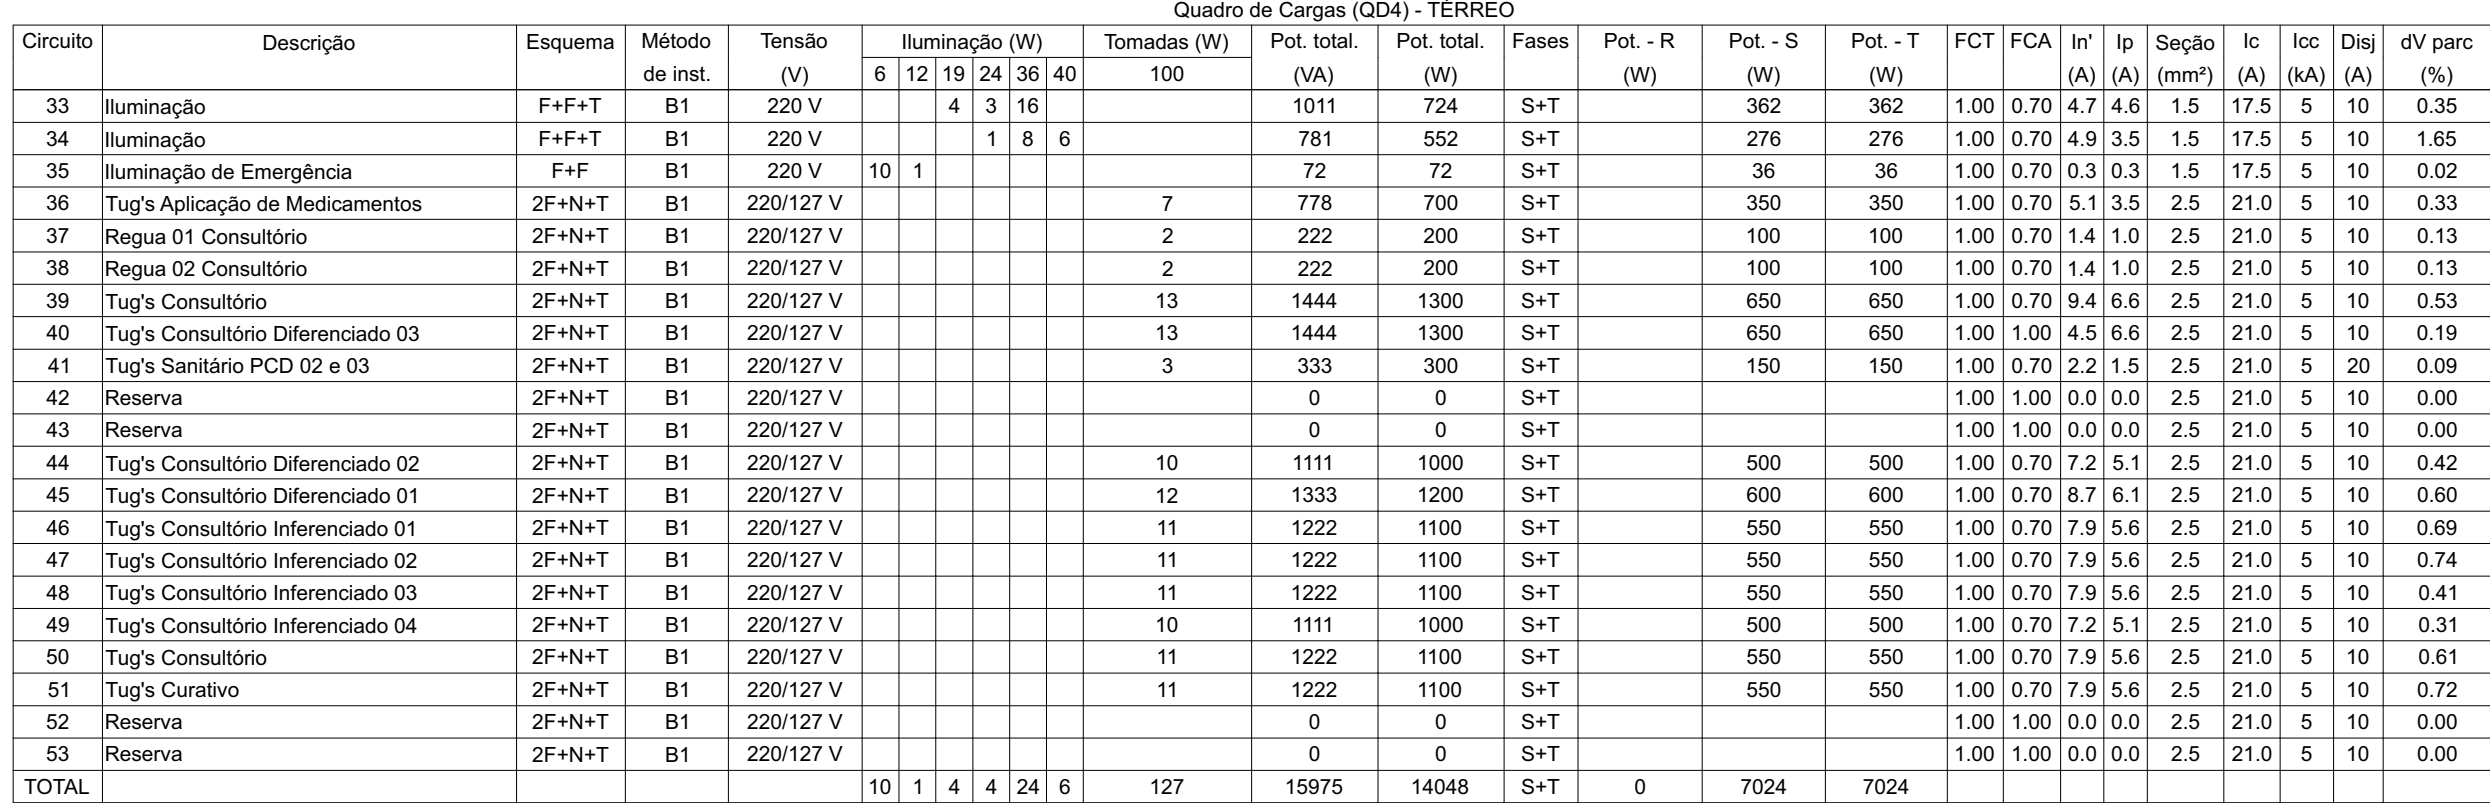


CLIENTE:		SECRETARIA DE ATENÇÃO ESPECIALIZADA A SAÚDE				8	
CONTRATADO: JULIA VIEIRA DE FARIA		OBRA:		MINISTÉRIO DA SAÚDE			
CREA: CREAMG - 3139142		PROJETO:		UBS 4		Número Cliente: 86/2024	
PRIO		VERIF		APROV		UNIDADE: (EXCETO INDICADO) CM	
DATA 18/11/2024		18/11/2024				REFERENCIAL (1 DÍGITO)  	
REVIS				TÍTULO: QUADROS DE CARTAS DO PAVIMENTO TERREO			
ELE		ESCALA: INDICADAS NO DESENHO		DESENHO NÚMERO: 00001		MÓD: EST REVISÃO: 00 FOLHA: 08/13	