



QDAr1

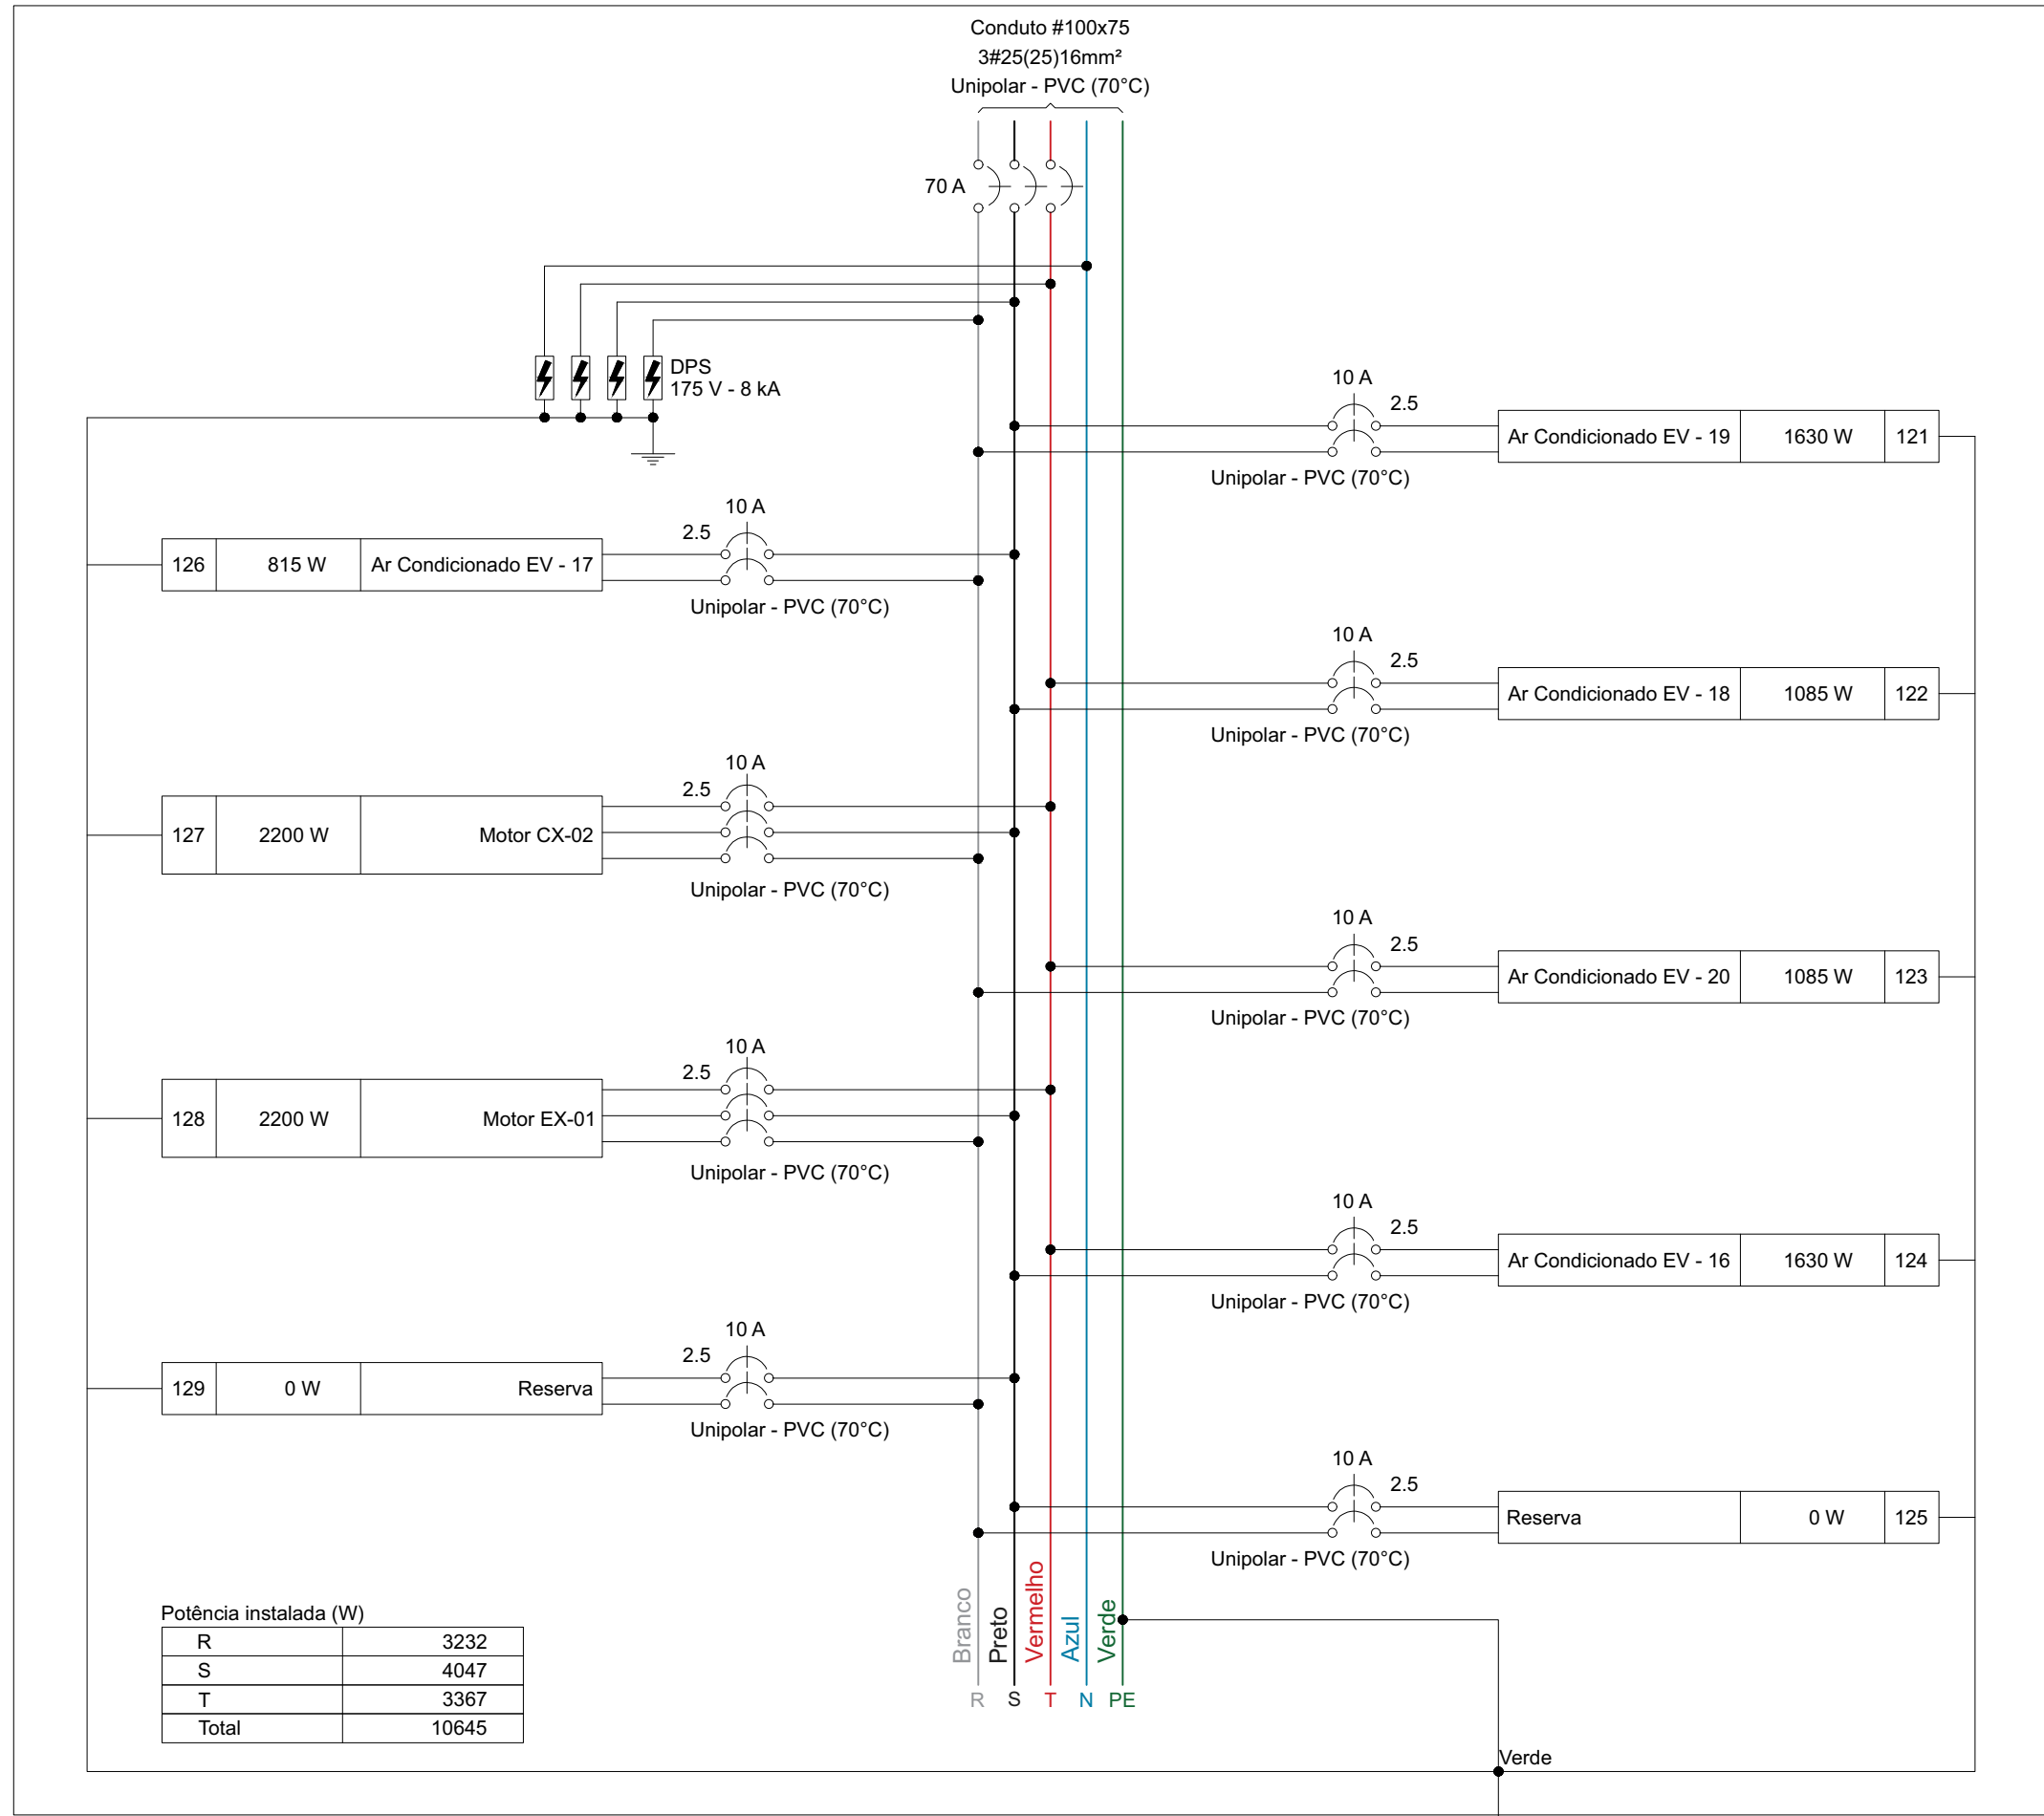

Quadro de Cargas (QDAr1) - TÉRREO																							
Circuito	Descrição	Esquema	Método de inst.	Tensão (V)	Tomadas (W)				Pot. tot. (VA)	Pot. tot. (W)	Fases	Pot. - R (W)	Pot. - S (W)	Pot. - T (W)	FCT	FCA	In' (A)	Ip (A)	Seção (mm²)	Ic (A)	Icc (kA)	disj (A)	dV parc (%)
					815	1085	1630	2200															
121	Ar Condicionado EV - 19	F+F+T	B1	220 V		1			1811	1630	R+S	815	815		1.00	0.70	11.8	8.2	2.5	24.0	5	10	1.72
122	Ar Condicionado EV - 18	F+F+T	B1	220 V		1			1206	1085	S+T		543	543	1.00	0.70	7.8	5.5	2.5	24.0	5	10	0.69
123	Ar Condicionado EV - 20	F+F+T	B1	220 V			1		1206	1085	R+T	543		543	1.00	0.70	7.8	5.5	2.5	24.0	5	10	0.81
124	Ar Condicionado EV - 16	F+F+T	B1	220 V		1			1811	1630	S+T		815	815	1.00	0.70	11.8	8.2	2.5	24.0	5	10	1.29
125	Reserva	F+F+T	B1	220 V					0	0	R+S				1.00	1.00	0.0	0.0	2.5	24.0	5	10	0.00
126	Ar Condicionado EV - 17	F+F+T	B1	220 V	1				906	815	R+S	408	408		1.00	0.70	5.9	4.1	2.5	24.0	5	10	0.61
127	Motor CX-02	3F+T	B1	220 V				1	3313	2200	R+S+T	733	733	733	1.00	0.70	12.4	8.7	2.5	21.0	5	10	0.94
128	Motor EX-01	3F+T	B1	220 V				1	3313	2200	R+S+T	733	733	733	1.00	0.70	12.4	8.7	2.5	21.0	5	10	0.90
129	Reserva	F+F+T	B1	220 V					0	0	R+S				1.00	1.00	0.0	0.0	2.5	24.0	5	10	0.00
TOTAL					1	2	2	2	13565	10645	R+S+T	3232	4047	3367									

Quadro executivo - QDAr1

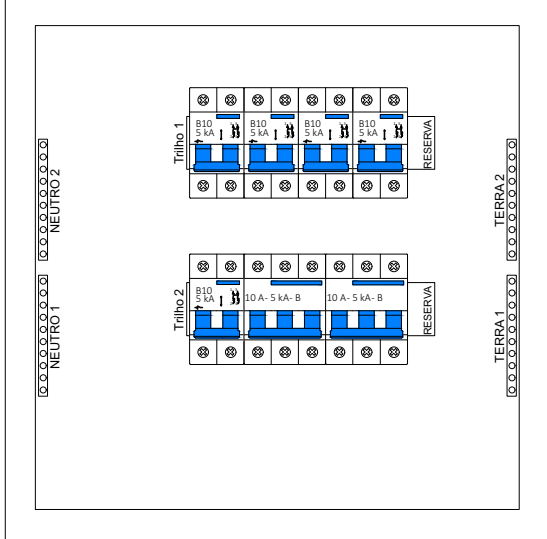

Escala 1:5

Quadro de Demanda (QDAr1) - TÉRREO			
Tipo de carga	Potência instalada (kVA)	Fator de demanda (%)	Demanda (kVA)
Condicionador de ar tipo janela (Não residencial)	6.94	100.00	6.94
Motores	6.63	75.00	4.97
		TOTAL	11.91

NOTA 01

PLOTAR COLORIDO

PREFEITURA MUNICIPAL
DE ROSÁRIO DO SUL

APROVADO

Rosário do Sul, 30/09/2025

DEPARTAMENTO DE ENGENHARIA



PREFEITURA MUNICIPAL DE ROSÁRIO DO SUL

ESTADO DO RIO GRANDE DO SUL - BRASIL
SECRETARIA MUNICIPAL DE OBRAS, VIACÃO, TRÂNSITO E TRANSPORTE
DEPARTAMENTO DE ENGENHARIA



UNIDADE BÁSICA DE SAÚDE - PORTE 4

Endereço: Rua Colômbia - S/N - Bairro: Artidor Ortiz

Responsável Técnico: Proprietário

Gleber Clairton Severo Machado
CAU: A29825-5
CPF: 610.410.170-49

Marcos Paulo Silva da Luz
Prefeito Municipal de Rosário do Sul

PROJETO ELÉTRICO



CONTRATADO: JÚLIA VILELA DE FÁRIA			CLIENTE: SECRETARIA DE ATENÇÃO ESPECIALIZADA A SAÚDE			10		
			OBRA: MINISTÉRIO DA SAÚDE					
CREA: CREAMG - 313914/D			PROJETO: UBS 4					Número Cliente: 86/2024
DATA	PRO	VERIF	APROV	UNIDADE: (EXCETO INDICADO)			REFERÊNCIA: (1ºDIEDRO)	
	18/11/2024	18/11/2024		cm				
NOME				TÍTULO: QUADROS DE CARGAS DO PAVIMENTO TÉRREO				
REVIS.								
ELE		ESCALA: INDICADAS NO DESENHO		DESENHO NÚMERO: 00001		MÓD: EST	REVISÃO: 00	FOLHA: 10/13