


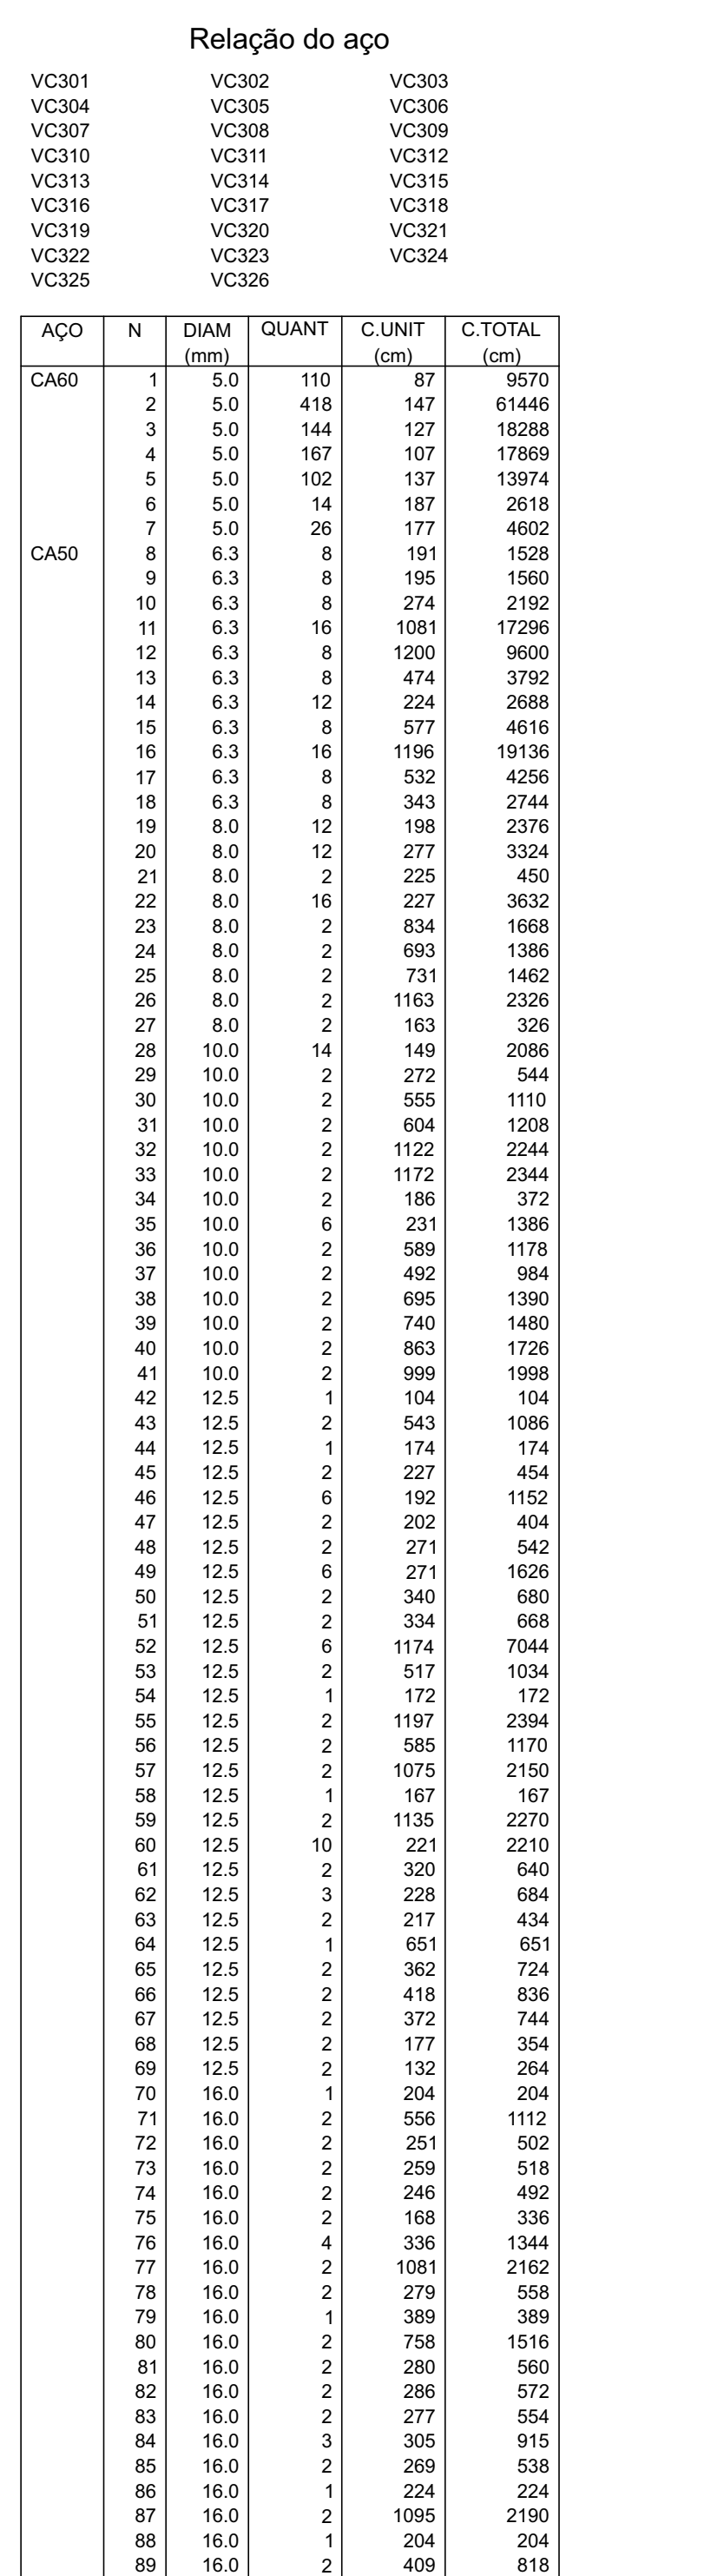

Resumo do aço

AÇO	DIAM (mm)	C TOTAL (m)	QUANT + 10 % (Barras)	PESO + 10 % (kg)
CA50	8,3	094,4	64	186,8
	8,0	169,5	16	73,6
	10,0	200,5	19	138
	12,5	308,4	29	326,7
CA60	16,0	157,1	15	272,7
	5,0	1283,7	-	217,8
PESO TOTAL (kg)				
CA50		995,8		
CA60		217,6		

VOLUME de concreto (C-30) = 14,49 m³
 Área de forma = 151,76 m²

PREFEITURA MUNICIPAL DE ROSÁRIO DO SUL APROVADO Rosário do Sul, <u>30/09/2025</u> <i>Thaynã Nunes</i> DEPARTAMENTO DE ENGENHARIA	
	
PREFEITURA MUNICIPAL DE ROSÁRIO DO SUL ESTADO DO RIO GRANDE DO SUL - BRASIL SECRETARIA MUNICIPAL DE OBRAS, VIAÇÃO, TRÂNSITO E TRANSPORTE DEPARTAMENTO DE ENGENHARIA	
UNIDADE BÁSICA DE SAÚDE - PORTE 4	
Endereço: Rua Colômbia - S/N - Bairro: Artidor Ortiz	
Responsável Técnico:	Proprietário
Gleber Clairton Severo Machado CAU: A29825-5 CPF: 610.410.170-49 Marcos Paulo Silva da Luz Prefeito Municipal de Rosário do Sul	