

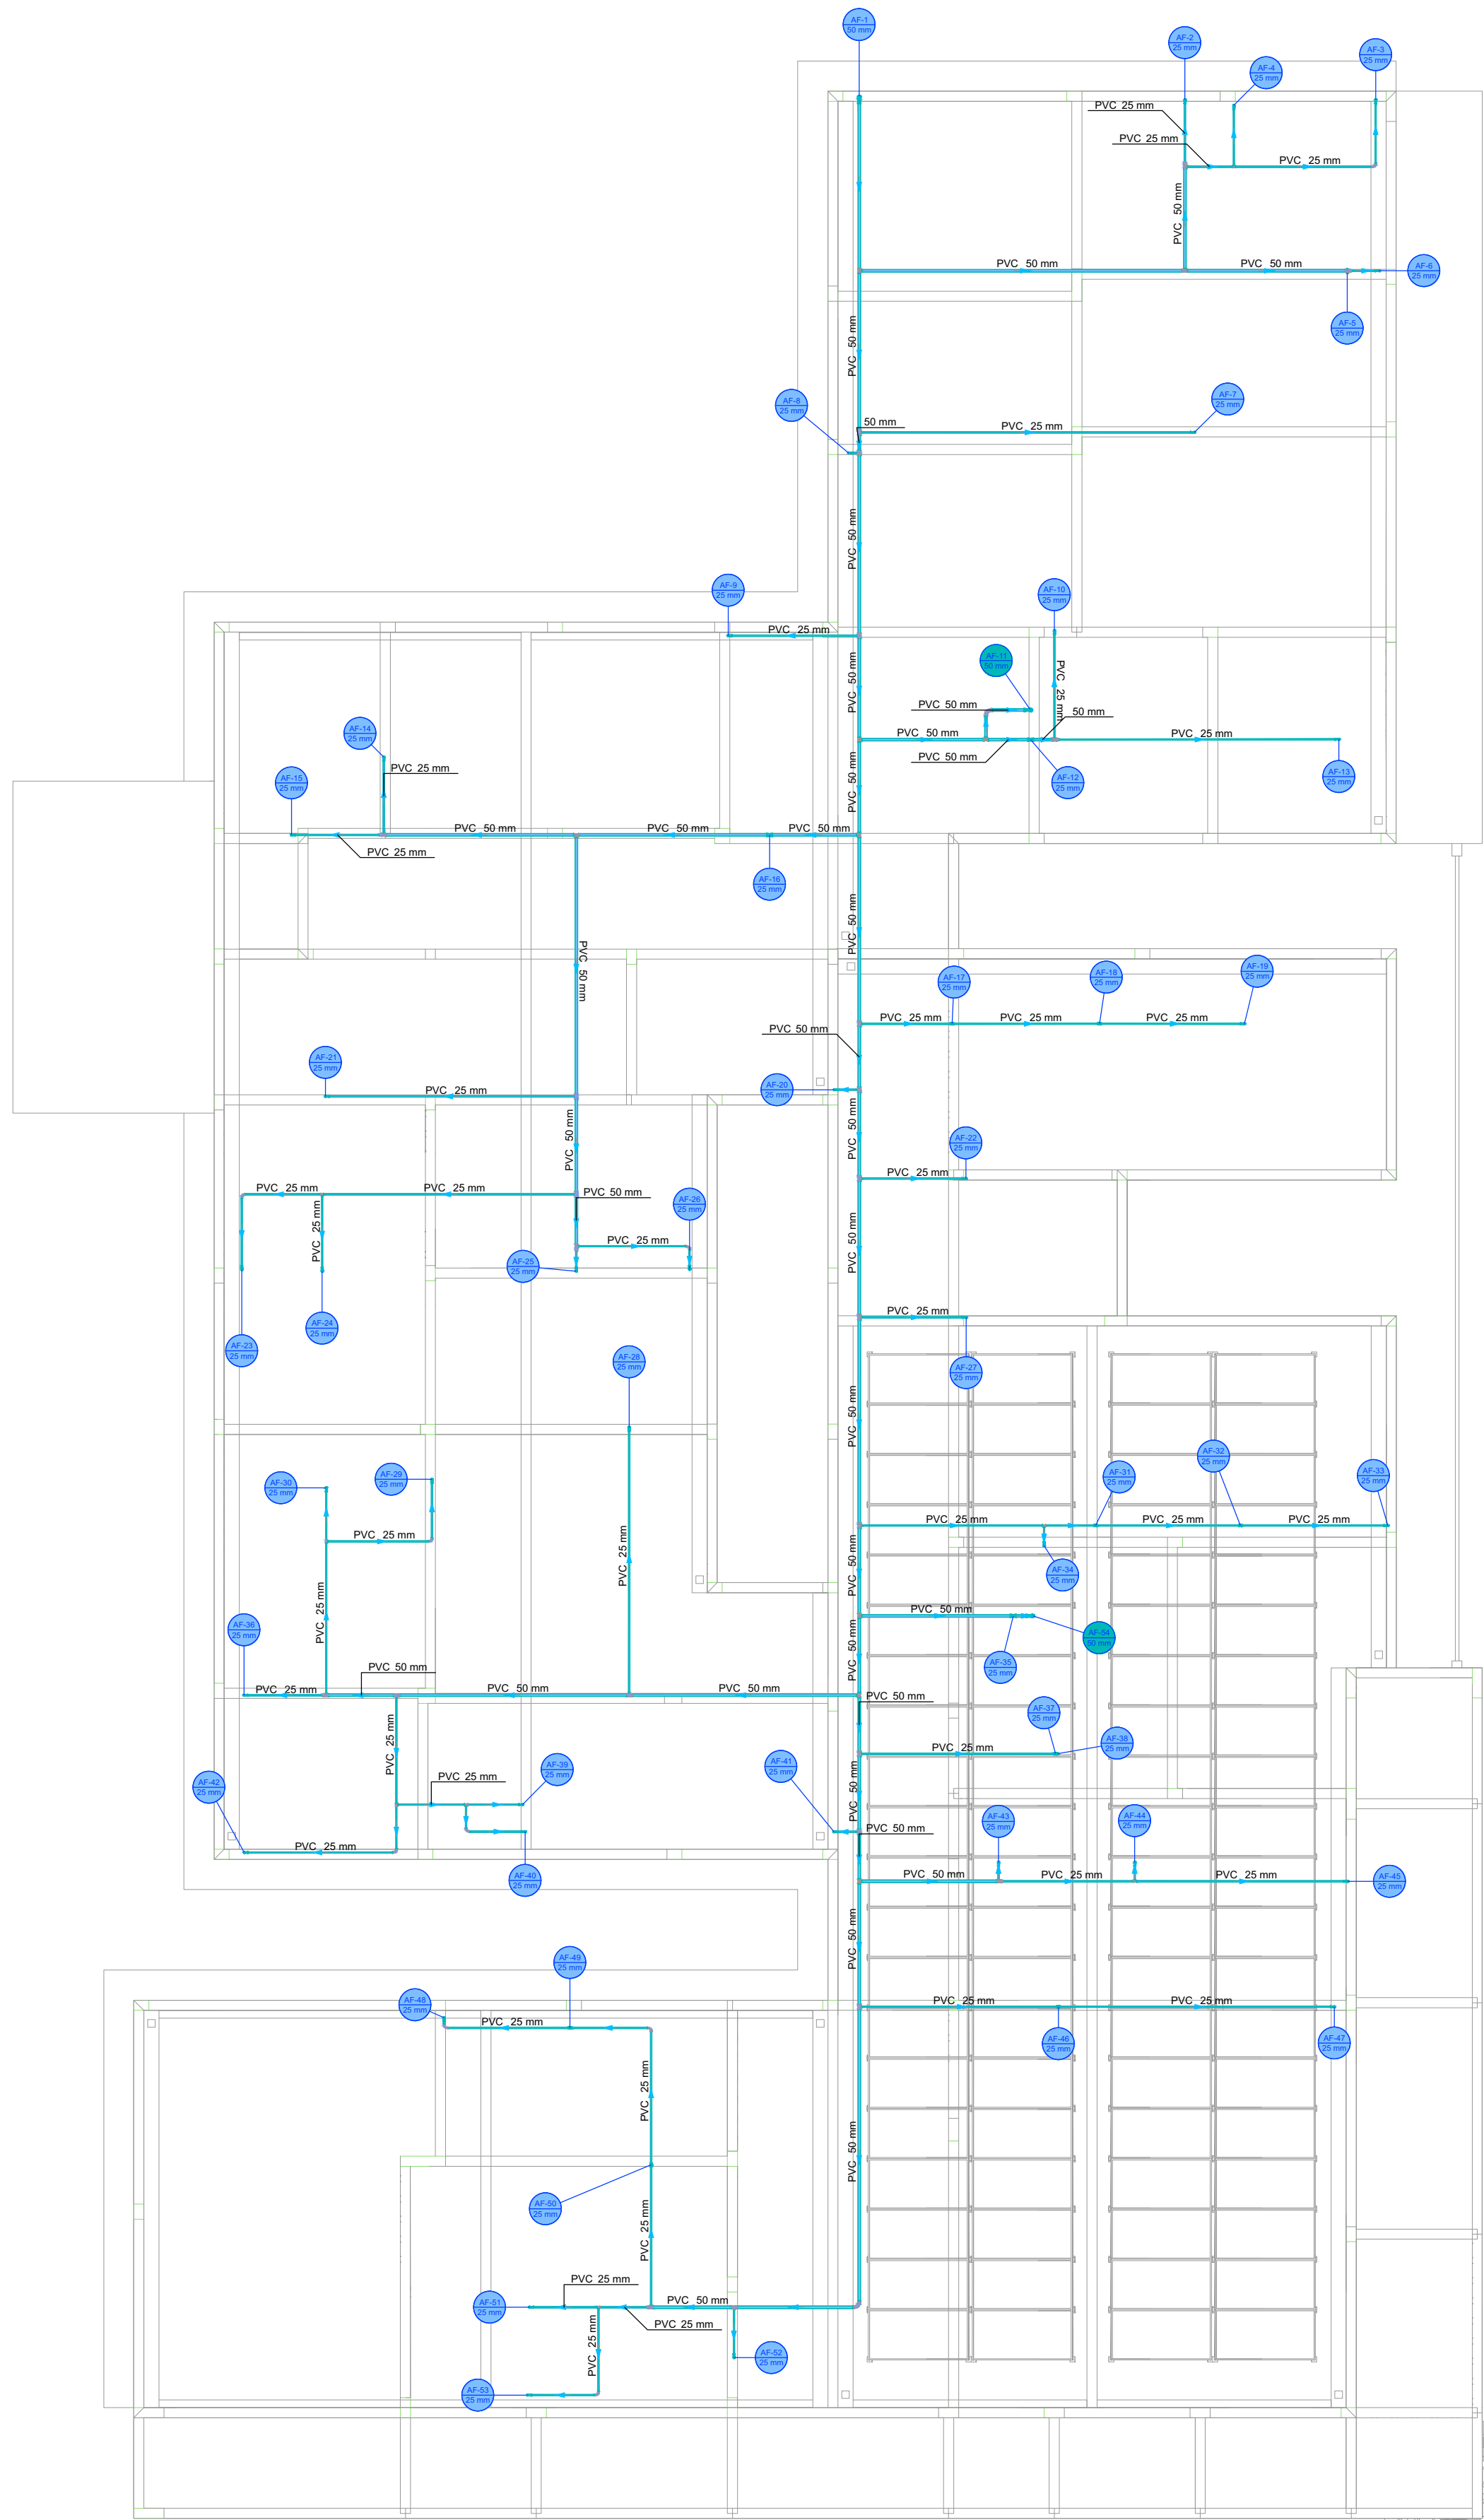
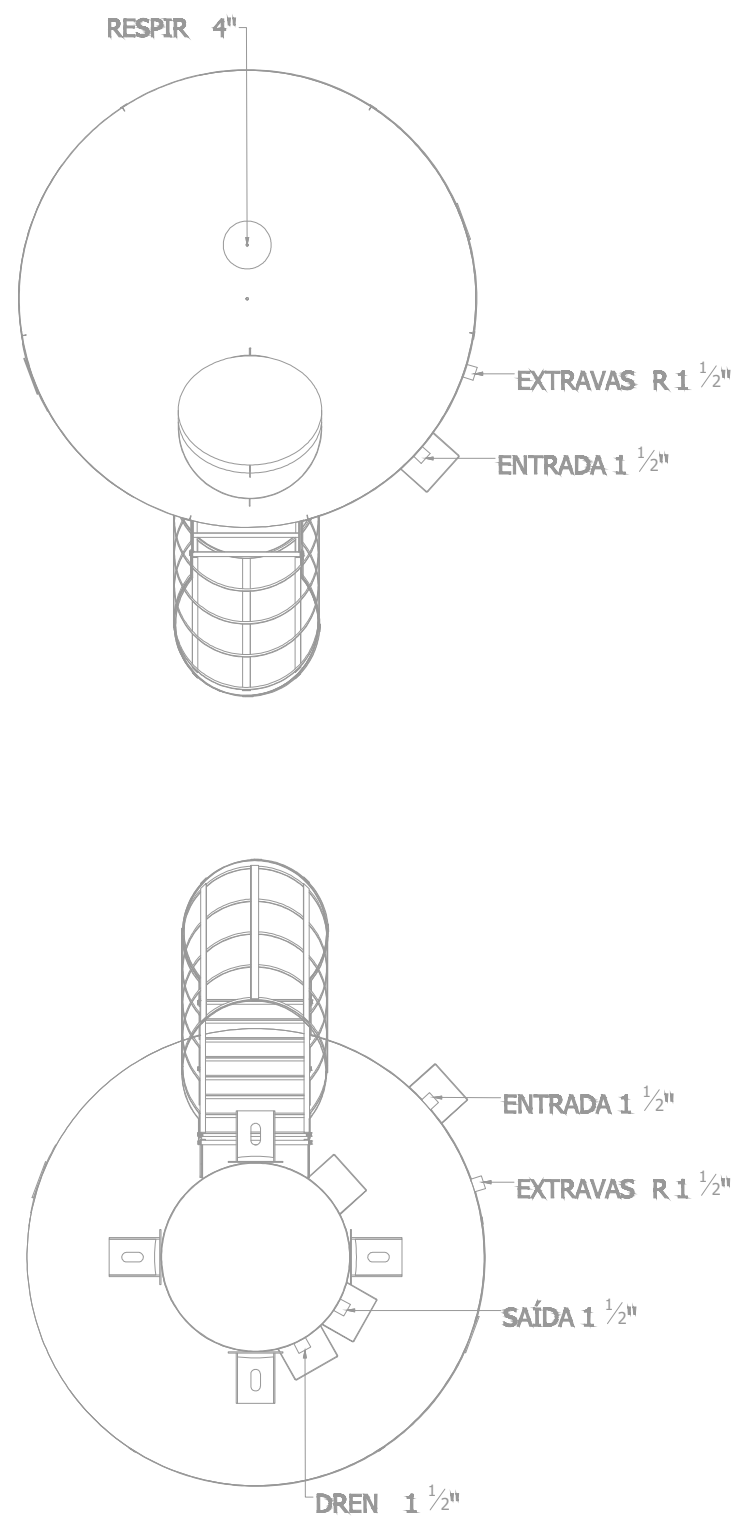
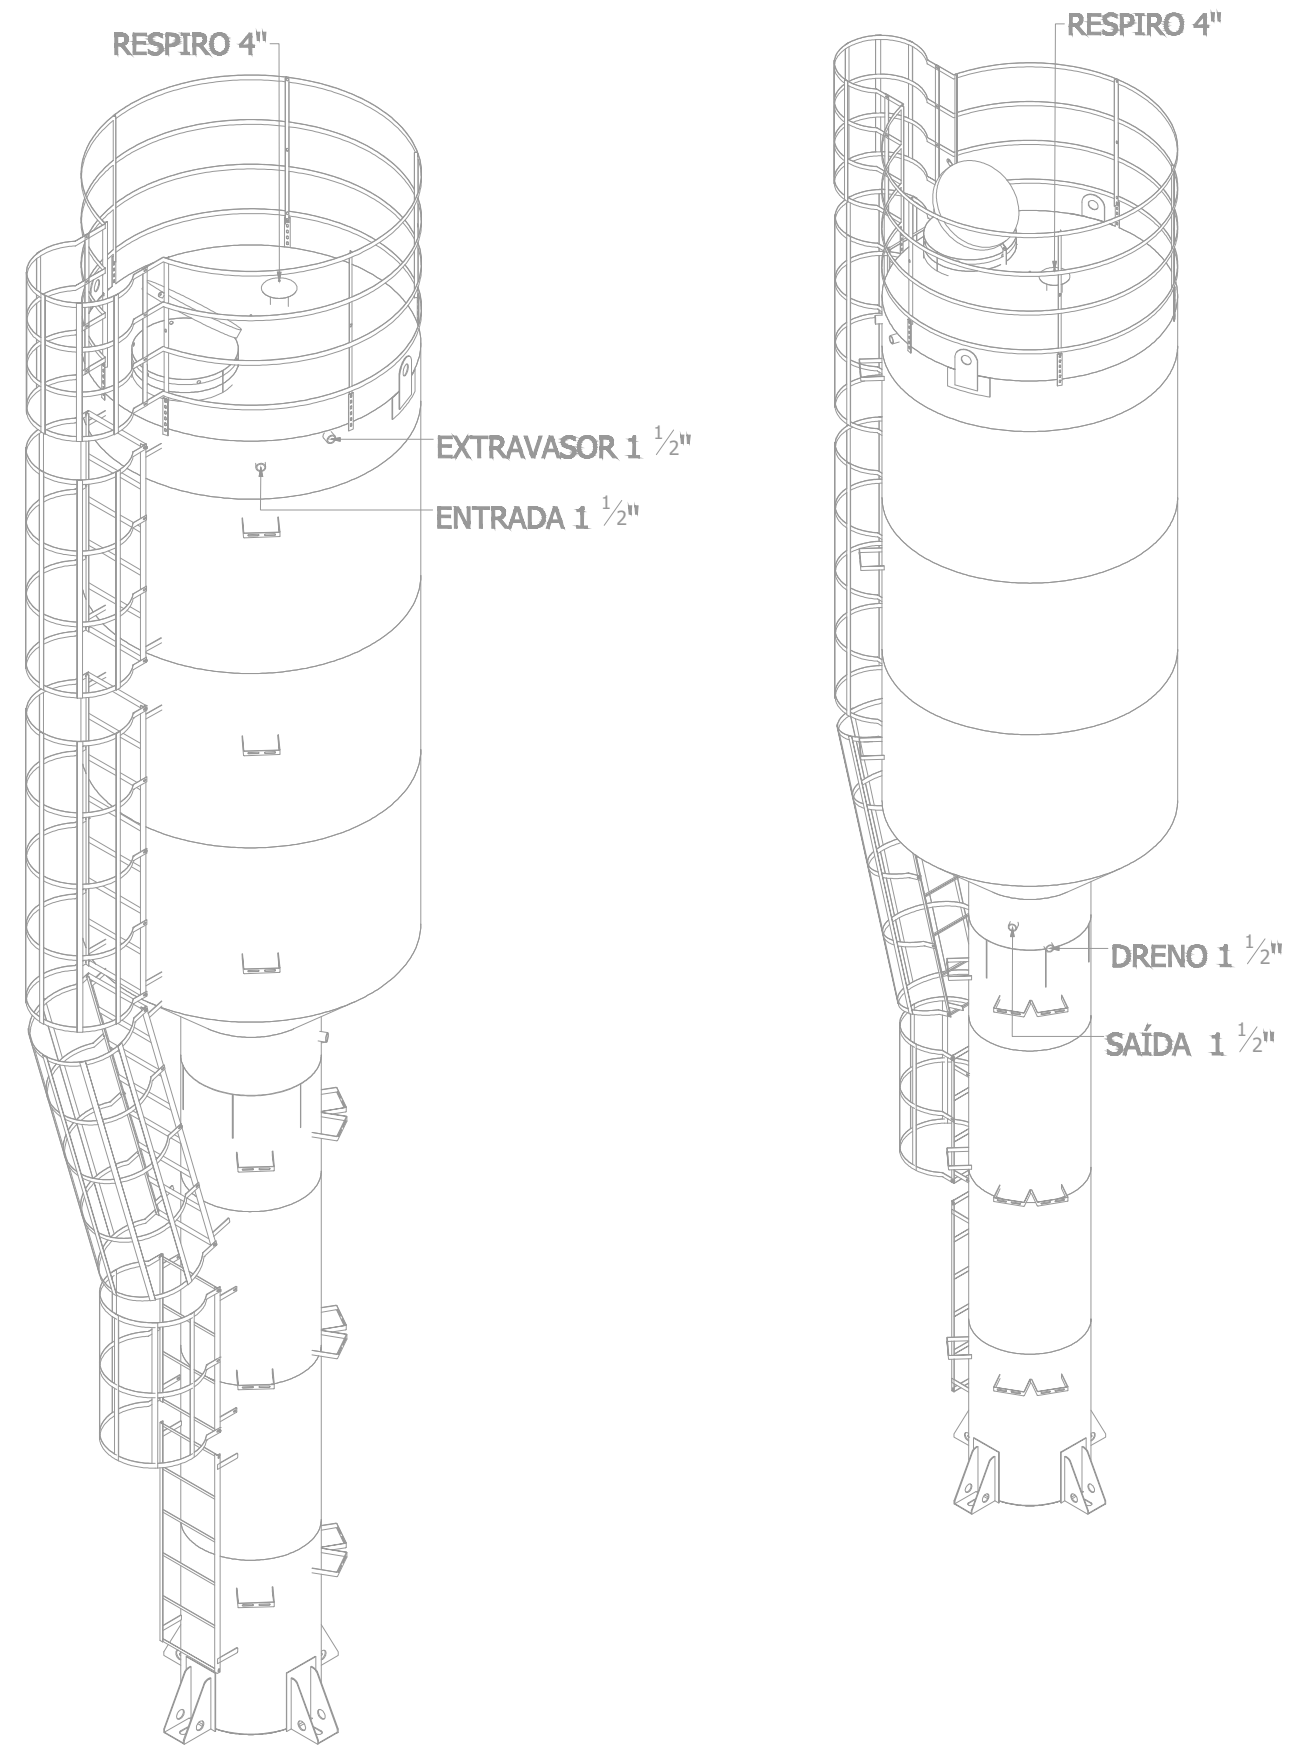
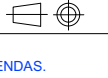


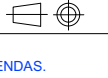

Legenda de condutos - COBERTURA	
Água fria	

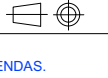

PLANTA - HIDRÁULICO - COBERTURA
ESC. 1/75

PREFEITURA MUNICIPAL DE ROSÁRIO DO SUL APROVADO Rosário do Sul, <u>30/10/2025</u> <i>[Assinatura]</i> DEPARTAMENTO DE ENGENHARIA  PREFEITURA MUNICIPAL DE ROSÁRIO DO SUL ESTADO DO RIO GRANDE DO SUL – BRASIL SECRETARIA MUNICIPAL DE OBRAS, VIAÇÃO, TRÂNSITO E TRANSPORTE DEPARTAMENTO DE ENGENHARIA  UNIDADE BÁSICA DE SAÚDE - PORTE 4																																						
Endereço: Rua Colômbia - S/N - Bairro: Artidor Ortiz Responsável Técnico: Proprietário																																						
Gleber Clairton Severo Machado CAU: A29825-5 CPF: 610.410.170-49 Marcos Paulo Silva da Luz Prefeito Municipal de Rosário do Sul																																						
PROJETO. HIDROSSANITÁRIO  <table><tr><td>PROJETO</td><td>CONTRATADOR</td><td>SECRETARIA</td><td rowspan="2">2</td></tr><tr><td>HIDROSSANITÁRIO</td><td>Talia Henrique Pereira Fonseca</td><td>SECRETARIA DE ATENÇÃO PRIMÁRIA À SAÚDE</td></tr><tr><td>DATA</td><td>VERIFIC</td><td>APROV</td><td>REFERÊNCIA (1) (DETERO)</td></tr><tr><td>15/11/2024</td><td>15/11/2024</td><td>GTN</td><td></td></tr><tr><td>NOME</td><td colspan="2">TÍTULO</td><td></td></tr><tr><td>VISTO</td><td colspan="2">PLANTA HIDRÁULICO COBERTURA, NOTAS, LEGENDAS.</td><td></td></tr><tr><td>HIDR</td><td>ESCALA:</td><td>DESENHO NÚMERO:</td><td>MOD:</td></tr><tr><td></td><td>INDICADAS NO DESENHO</td><td>00001</td><td>REVISÃO: 00</td></tr><tr><td></td><td></td><td></td><td>FOYIA: 02/09</td></tr></table>				PROJETO	CONTRATADOR	SECRETARIA	2	HIDROSSANITÁRIO	Talia Henrique Pereira Fonseca	SECRETARIA DE ATENÇÃO PRIMÁRIA À SAÚDE	DATA	VERIFIC	APROV	REFERÊNCIA (1) (DETERO)	15/11/2024	15/11/2024	GTN		NOME	TÍTULO			VISTO	PLANTA HIDRÁULICO COBERTURA, NOTAS, LEGENDAS.			HIDR	ESCALA:	DESENHO NÚMERO:	MOD:		INDICADAS NO DESENHO	00001	REVISÃO: 00				FOYIA: 02/09
PROJETO	CONTRATADOR	SECRETARIA	2																																			
HIDROSSANITÁRIO	Talia Henrique Pereira Fonseca	SECRETARIA DE ATENÇÃO PRIMÁRIA À SAÚDE																																				
DATA	VERIFIC	APROV	REFERÊNCIA (1) (DETERO)																																			
15/11/2024	15/11/2024	GTN																																				
NOME	TÍTULO																																					
VISTO	PLANTA HIDRÁULICO COBERTURA, NOTAS, LEGENDAS.																																					
HIDR	ESCALA:	DESENHO NÚMERO:	MOD:																																			
	INDICADAS NO DESENHO	00001	REVISÃO: 00																																			
			FOYIA: 02/09																																			