


Legenda das indicações - TERREO

LV Lavatório com peço de 90° - 25 mm - 1/2"


RG Registro de gaveta c/ canopla cromada c/PVC soldável - 3/4"

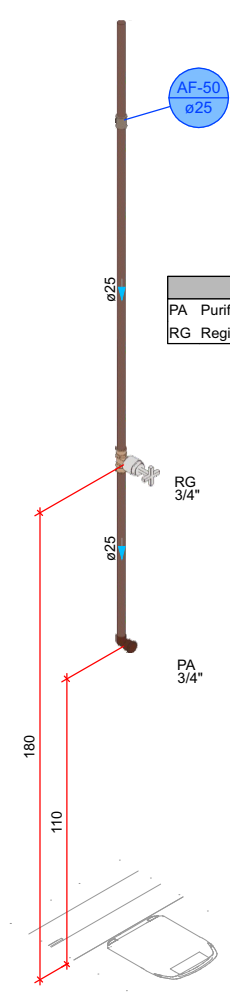

Legenda das indicações - TERREO

PA Purificador de água - 3/4"


RG Registro de gaveta c/ canopla cromada c/PVC soldável - 3/4"

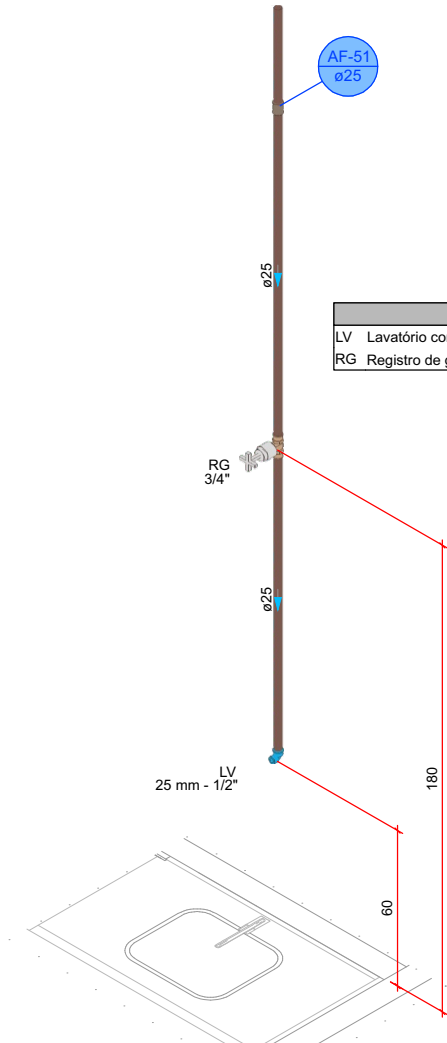

Legenda das indicações - TERREO

LV Lavatório com peço de 90° - 25 mm - 1/2"


RG Registro de gaveta c/ canopla cromada c/PVC soldável - 3/4"

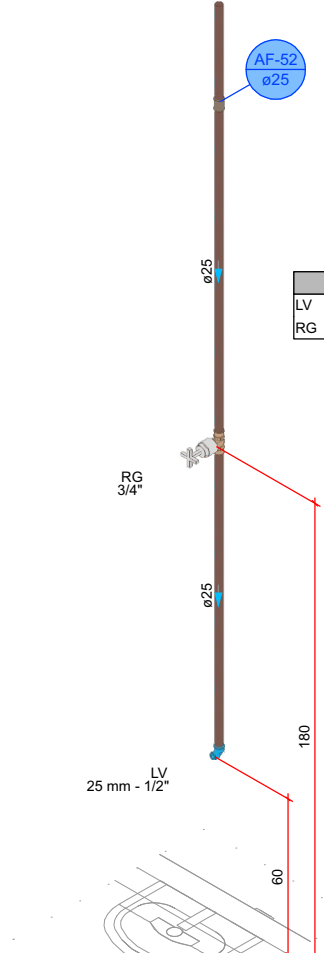

Legenda das indicações - TERREO

LV Lavatório com peço de 90° - 25 mm - 1/2"

RG Registro de gaveta c/ canopla cromada c/PVC soldável - 3/4"

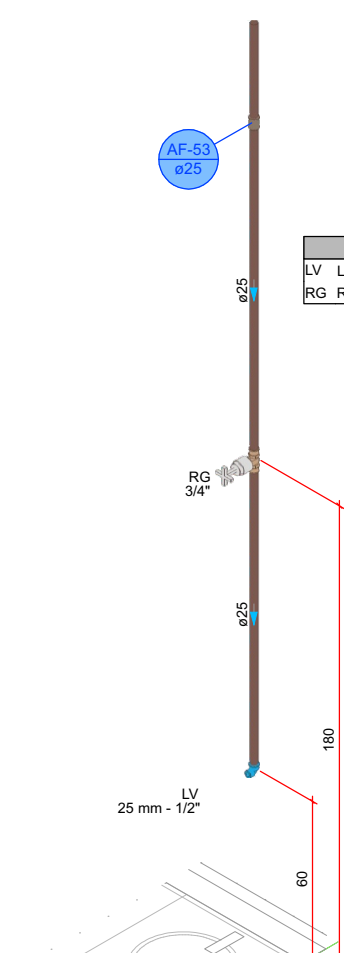

Legenda das indicações - TERREO

LV Lavatório com peço de 90° - 25 mm - 1/2"


RG Registro de gaveta c/ canopla cromada c/PVC soldável - 3/4"

Legenda das indicações - TERREO

RE Registro esfera VS compacto soldável - 1"

RE Registro esfera VS compacto soldável - 1.1/2"

VR Válvula de retenção vertical c/ PVC soldável - 1"

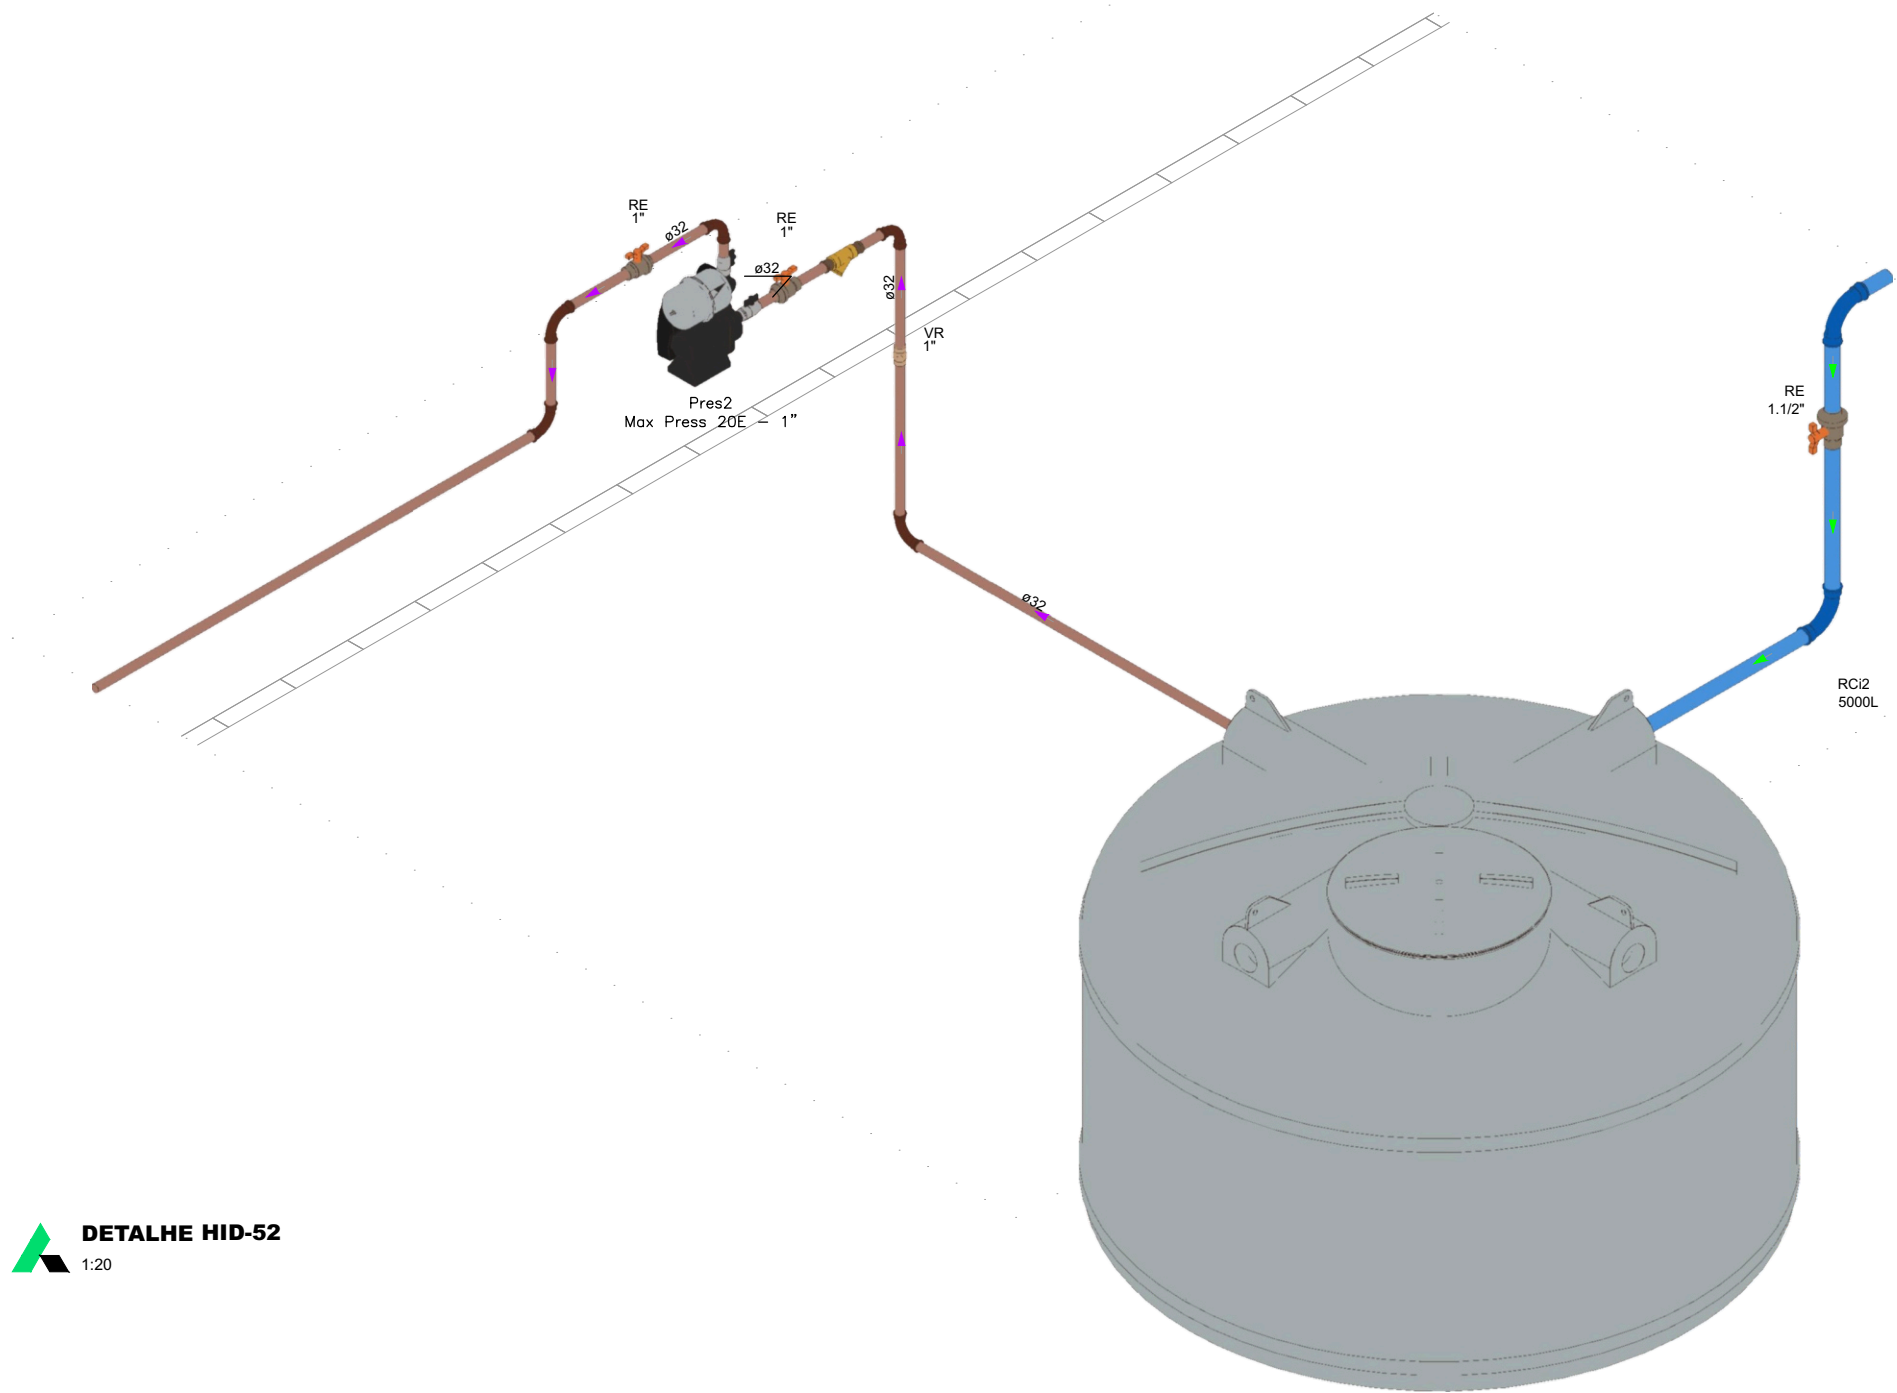

DETALHE HID-52

1:20

PREFEITURA MUNICIPAL
DE ROSÁRIO DO SUL
APROVADO

Rosário do Sul, 30/10/2025

DEPARTAMENTO DE ENGENHARIA



PREFEITURA MUNICIPAL DE ROSÁRIO DO SUL
ESTADO DO RIO GRANDE DO SUL - BRASIL
SECRETARIA MUNICIPAL DE OBRAS, VIAÇÃO, TRÂNSITO E TRANSPORTE
DEPARTAMENTO DE ENGENHARIA



UNIDADE BÁSICA DE SAÚDE - PORTE 4

Endereço: Rua Colômbia - S/N - Bairro: Artidor Ortiz

Responsável Técnico: Proprietário

Gleber Clairton Severo Machado
CAU: A29825-5
CPF: 610.410.170-49

Marcos Paulo Silva da Luz
Prefeito Municipal de Rosário do Sul

PROJETO HIDROSSANITÁRIO



PROJETO HIDROSSANITÁRIO	CONTRATADO: Talles Henrique Pereira Fonseca	SECRETARIA SECRETARIA DE ATENÇÃO PRIMÁRIA À SAÚDE	6
Endereço: Rua Maria, 1021 Vila Nova, Fama - MG	PROJETO OBRAS - CONSTRUÇÃO DE IMÓVEL COMERCIAL	UNIDADE: (EXCETO INDICADO)	
Contratado: CREA-MG: 2944639	PROJETO UNIL PORTE 4	REFERÊNCIA: (1) (DIETRO)	85/2024
DATA: 15/11/2024	VERIF: 15/11/2024	APROV: CPI	
NOME: VISTO		TÍTULO: DETALHES HIDRÁULICOS, NOTAS E LEGENDAS	
HIDR	ESCALA: INDICADAS NO DESENHO	DESENHO NÚMERO: 00001	FOLHA: 06/08