



Escala:1:50

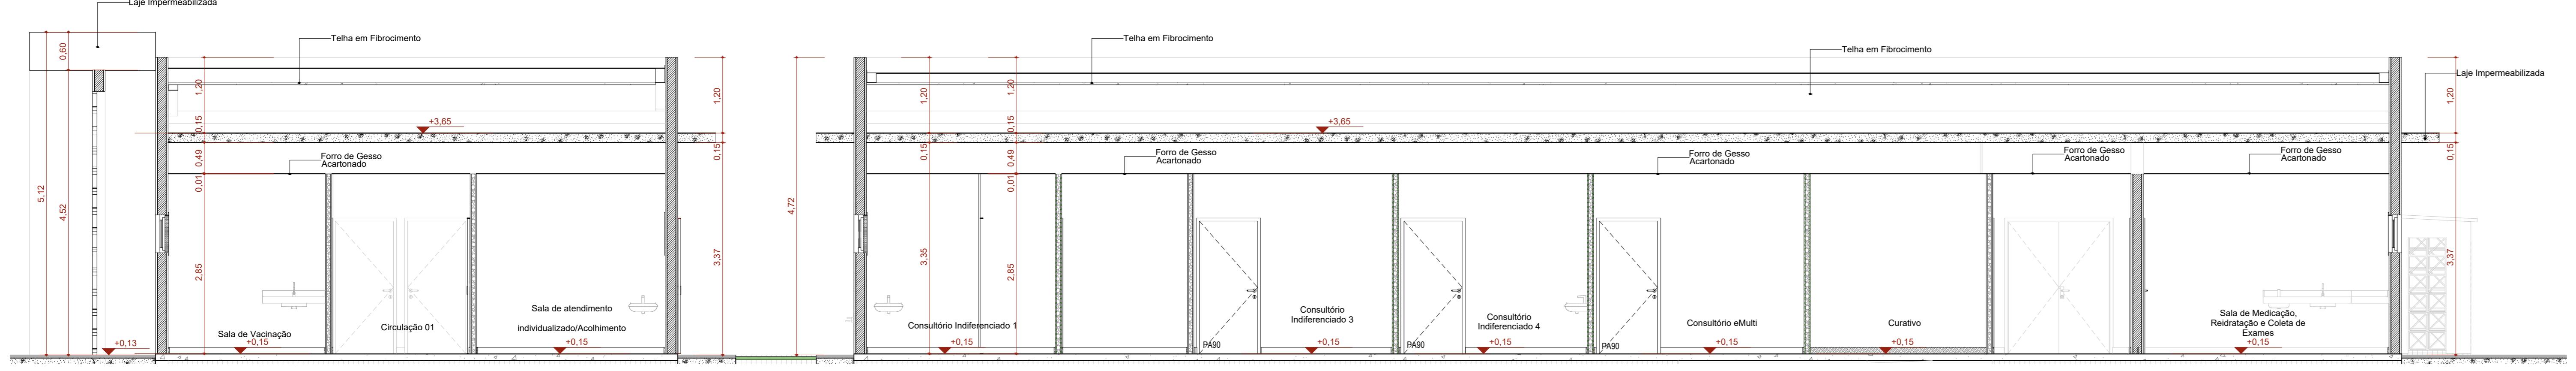

## **C Corte CC**


---

Escala:1

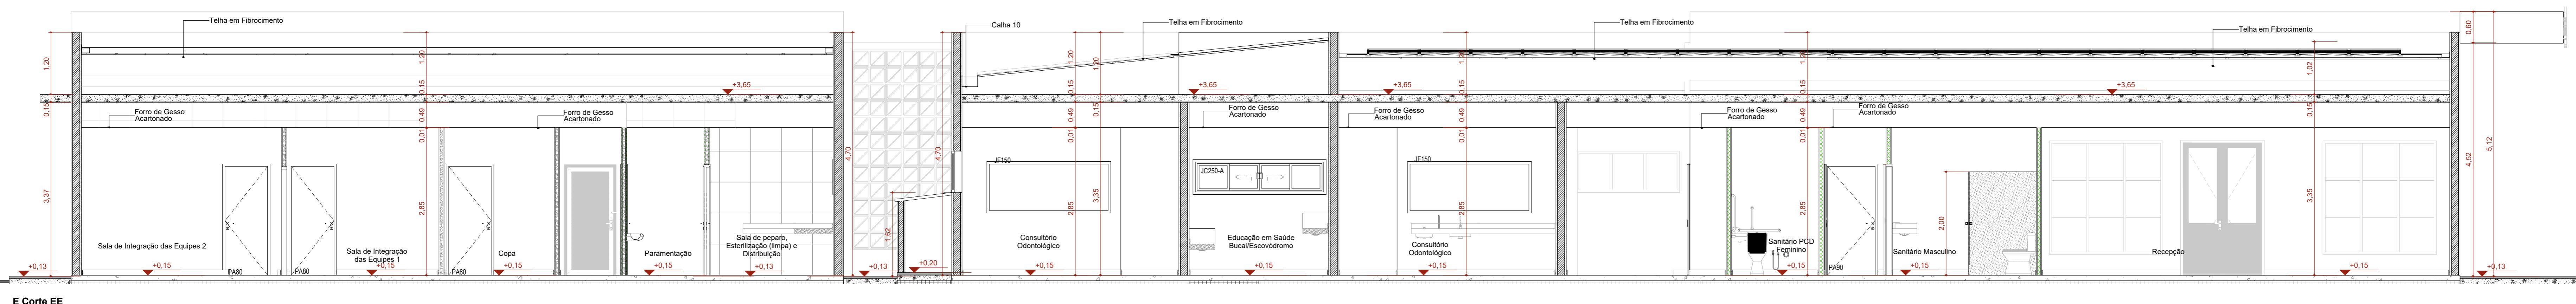


E Corte EE  
calá:1:50

Scalà. 1.50

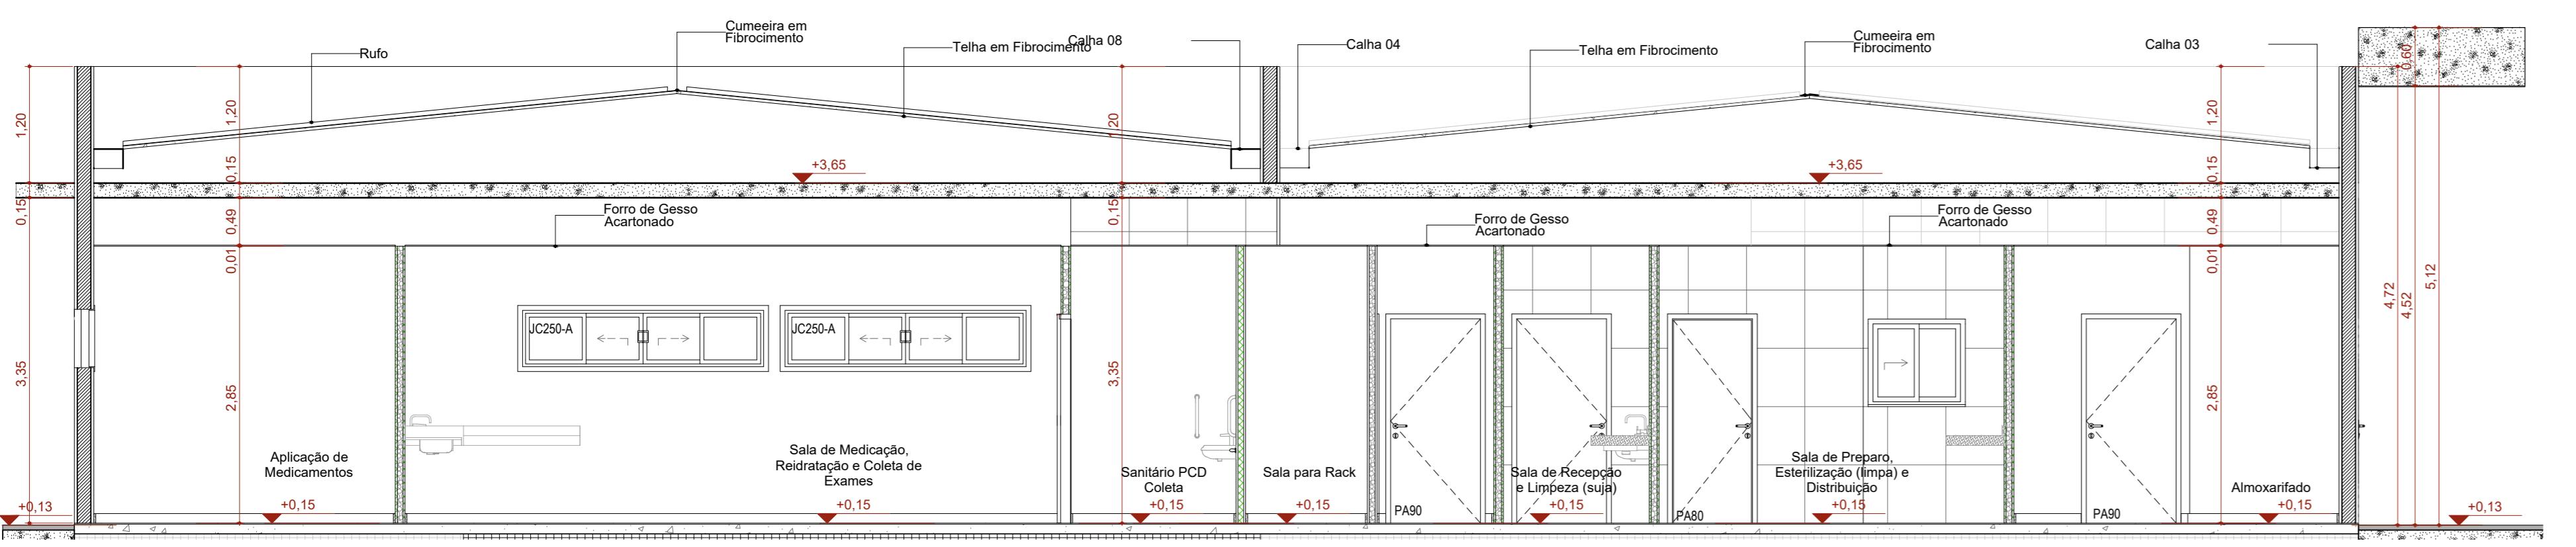

## D Corte DD

Escala:1:50

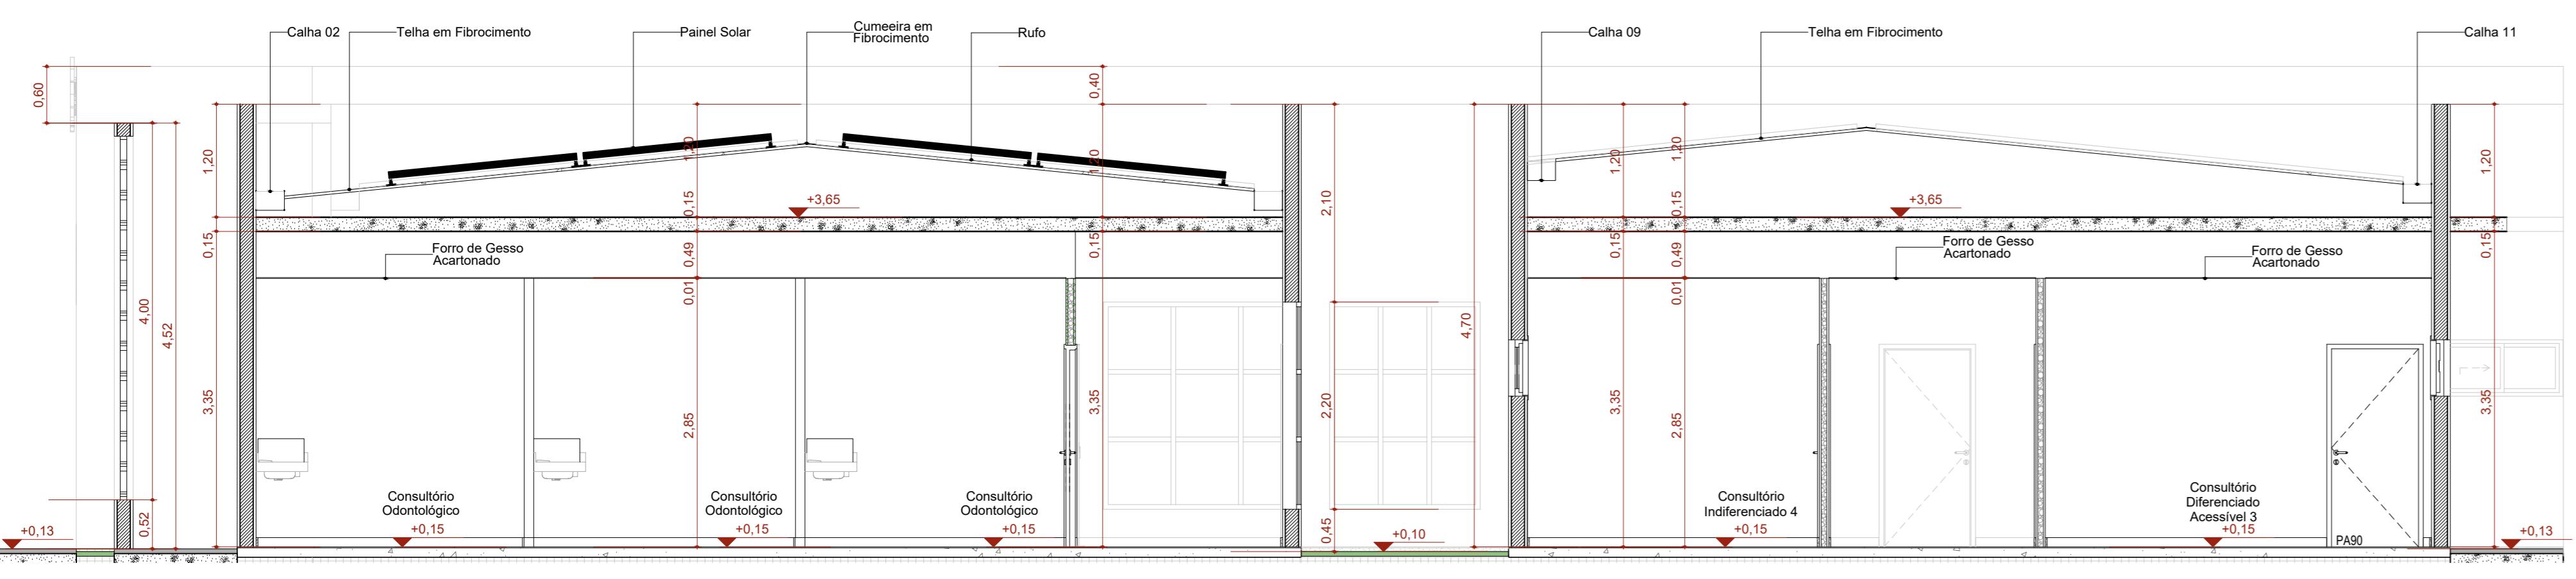

## **B Corte BB**

scala:1:50

PREFEITURA MUNICIPAL  
DE ROSÁRIO DO SUL  
APROVADO  
Rosário do Sul, 30/09/2025

*[Handwritten signature]*

DEPARTAMENTO DE ENGENHARIA

PREFEITURA MUNICIPAL DE ROSÁRIO DO SUL  
ESTADO DO RIO GRANDE DO SUL – BRASIL  
SECRETARIA MUNICIPAL DE OBRAS, VIAÇÃO, TRÂNSITO E TRANSPORTE  
DEPARTAMENTO DE ENGENHARIA

UNIDADE BÁSICA DE SAÚDE - PORTE 4

Endereço: Rua Colômbia - S/N - Bairro: Artidor Ortiz

Responsável Técnico: Proprietário

Gleber Clairton Severo Machado  
CAU: A29825-5  
CPF: 610.410.170-49

Marcos Paulo Silva da Luz  
Prefeito Municipal de Rosário do Sul

TÍTULO DO PROJETO

**UNIDADE BÁSICA DE SAÚDE - PORTE 4**

PROPRIETÁRIO

**MINISTÉRIO DA SAÚDE**

**SECRETARIA DE ATENÇÃO PRIMÁRIA À SAÚDE**

CNPJ

**00.394.544/0108-14**

ENDEREÇO

Secretaria de Atenção Primária à Saúde  
Esplanada dos Ministérios Bloco G Edifício Sede - Ministério da Saúde  
CEP 70.058-900 - Brasília- DF

IMAGEM PAC SAÚDE A1E0ADD6.png

TÍTULO DA PRANCHA

**CORTES**

DESCRIÇÃO DA ETAPA

**PROJETO EXECUTIVO**

NOME: PRANCHA - ARQUIVO  
**MS\_UBS4\_PE\_AQ 14.22\_R00**

REVISÃO	UNIDADE	DATA	ESCALA
R00	METROS	17/12/2024	INDICADA

DIREITOS AUTORAIS RESERVADOS CONFORME LEGISLAÇÃO NACIONAL E INTERNACIONAL

FOLHA A0  
118,90 x 84,10