

PREFEITURA MUNICIPAL  
DE ROSÁRIO DO SUL  
APROVADO

Rosário do Sul, 29/10/20

*Bruna Fagundes*  
DEPARTAMENTO DE ENGENHARIA

**Bruna Fagundes**  
Arquiteta e Urbanista  
CAU A155895-1  
Portaria Nº 0970/2019



PREFEITURA MUNICIPAL DE ROSÁRIO DO SUL

ESTADO DO RIO GRANDE DO SUL - BRASIL

SECRETARIA MUNICIPAL DE OBRAS, VIAÇÃO, TRÂNSITO E TRANSPORTE  
DEPARTAMENTO DE ENGENHARIA



PROJETO:

PAVIMENTAÇÃO ASFÁLTICA COM CBUQ

ENDEREÇO:

Rua Rio de Janeiro - Trecho entre Rua Minas Gerais e  
Rua Osvaldo Aranha

RESP. TÉCNICO:

*Matheus V. Filippi*  
ENG.º CIVIL MATHEUS VIEIRA FILAPPI  
CREA: RS 237.845 - PORT. Nº 0972/2019

DATA:

JUNHO/2020

ÁREA:

2.956,66 m²

COORDENADAS:

INDICADAS

ESCALA:

INDICADA



DESENHO:

PROPRIETÁRIO:

*Zilase Jobim Argemi Rossignollo*  
PREFEITURA MUNICIPAL DE ROSÁRIO DO SUL  
ZILASE JOBIM ARGEMI ROSSIGNOLLO - PREF. MUNICIPAL

PRANCHA:

1/3

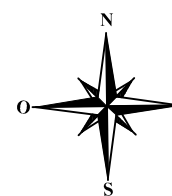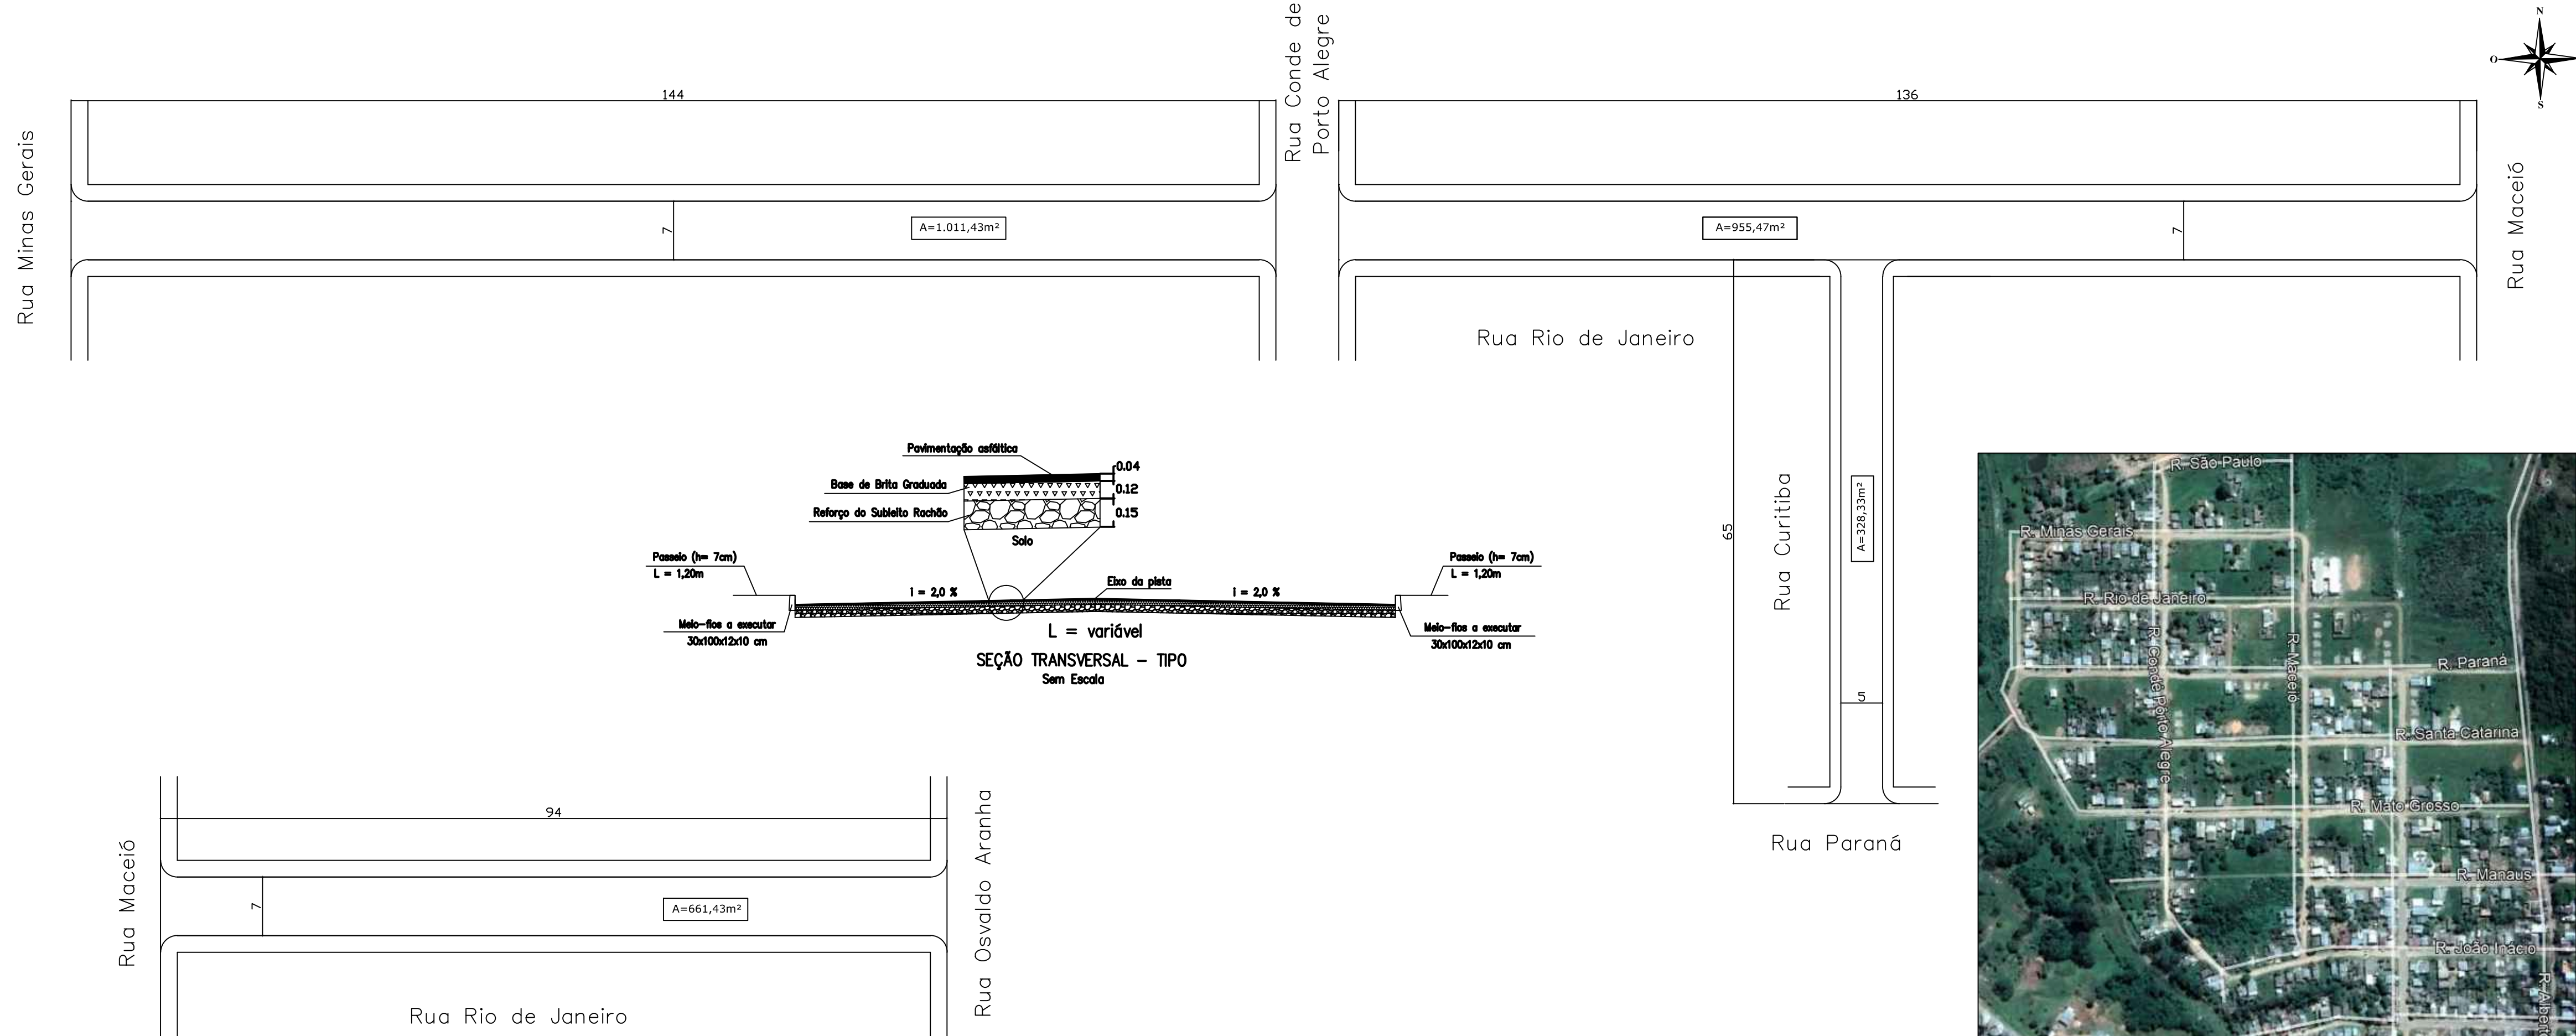

Localização Ruas Bairro Ibicuí  
S/ Esc.

Planta Baixa  
Pavimentação Asfáltica  
Esc. 1:50



**PREFEITURA MUNICIPAL DE ROSÁRIO DO SUL**  
ESTADO DO RIO GRANDE DO SUL – BRASIL  
SECRETARIA MUNICIPAL DE OBRAS, VIAÇÃO, TRÂNSITO E TRANSPORTE  
DEPARTAMENTO DE ENGENHARIA



PROJETO: PAVIMENTAÇÃO ASFÁLTICA COM CBUQ	DATA: JUNHO/2020
ENDEREÇO: Rua Rio de Janeiro - Trecho entre Rua Minas Gerais e Rua Osvaldo Aranha	ÁREA: 2.956,66 m²
RESP. TÉCNICO:  ENG.º CIVIL MATHEUS VIEIRA FILAPPI CREA: RS 237.845 - PORT. Nº 0972/2019	COORDENADAS: INDICADAS
PROPRIETÁRIO:  PREFEITURA MUNICIPAL DE ROSÁRIO DO SUL ZILASE JOBIM ARGEMI ROSSIGNOLLO - PREF. MUNICIPAL	ESCALA: INDICADA
	DESENHO:

PRANCHA:  
**1/3**