



Diagrama de uma seção transversal de uma estrutura de drenagem. A estrutura é composta por quatro camadas: Camada Vegetal (0,10m), Brita nº2 (0,25m), Cano PVC Dreno (0,10m) e Manta Geotêxtil (0,05m). O diâmetro do cano é 0,30m.

Corte Longitudinal

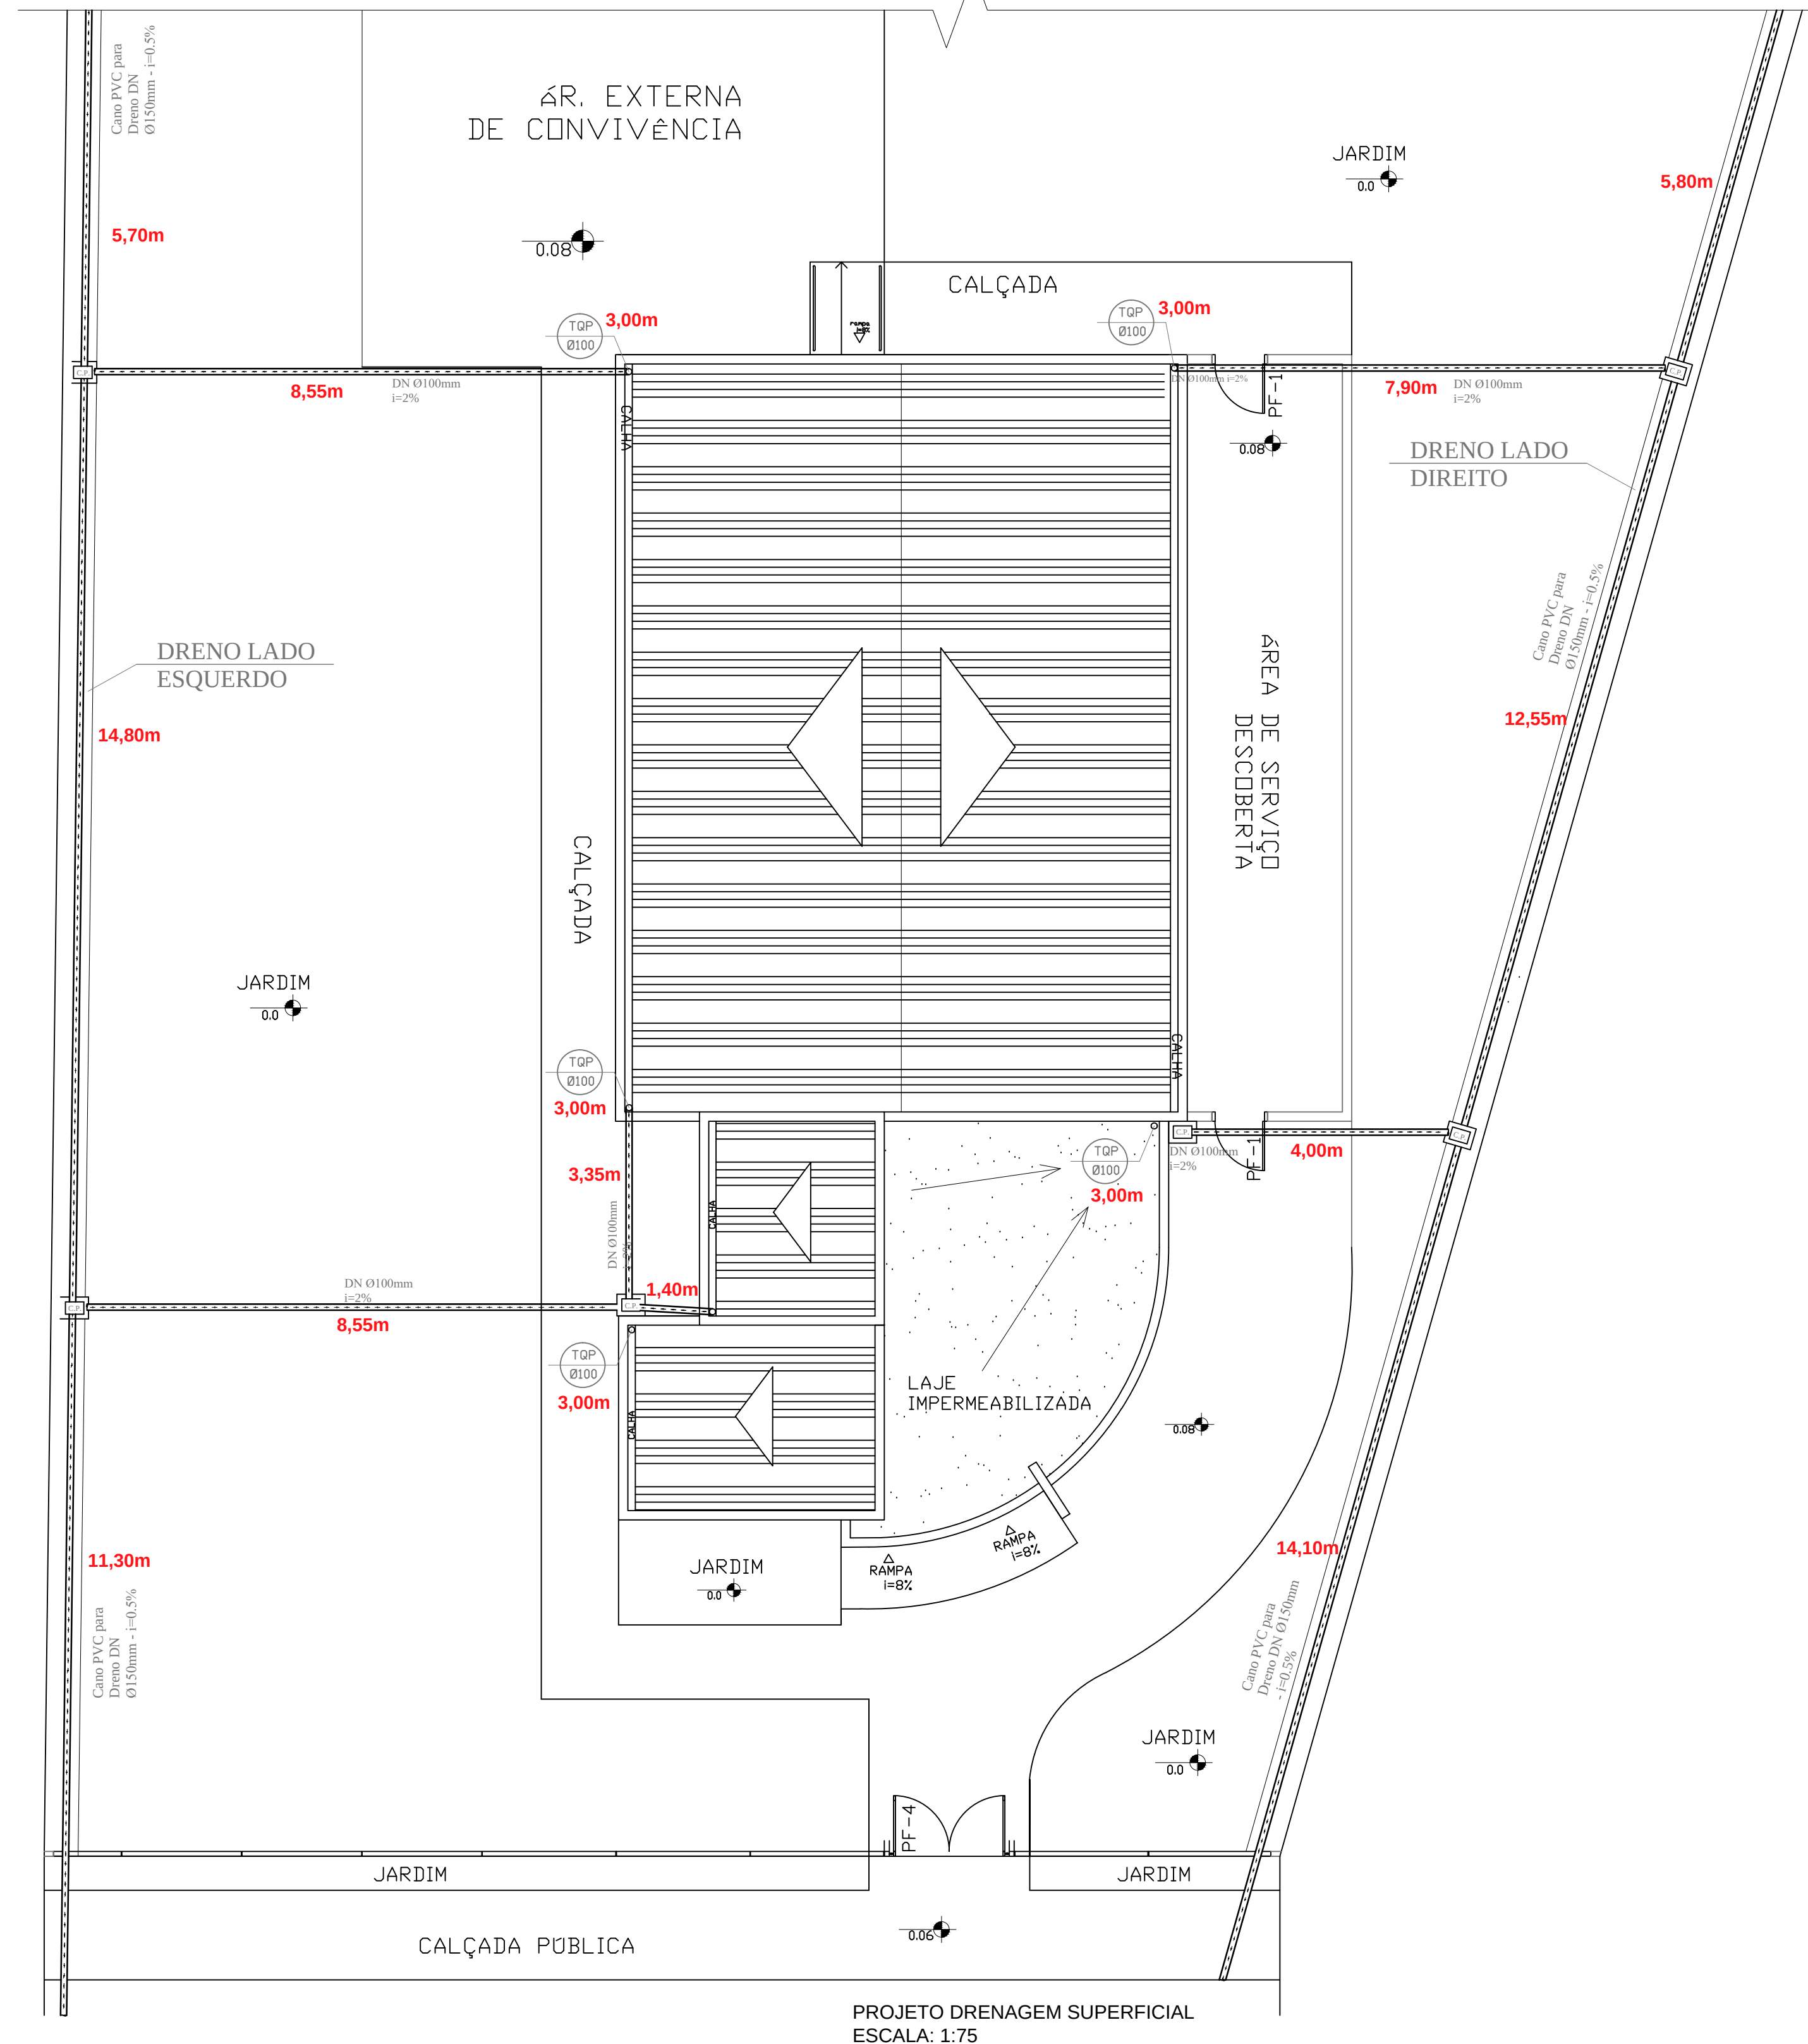

PPCI - PLANO PREVENÇÃO CONTRA INCENDIOS
ESCALA: 1:75

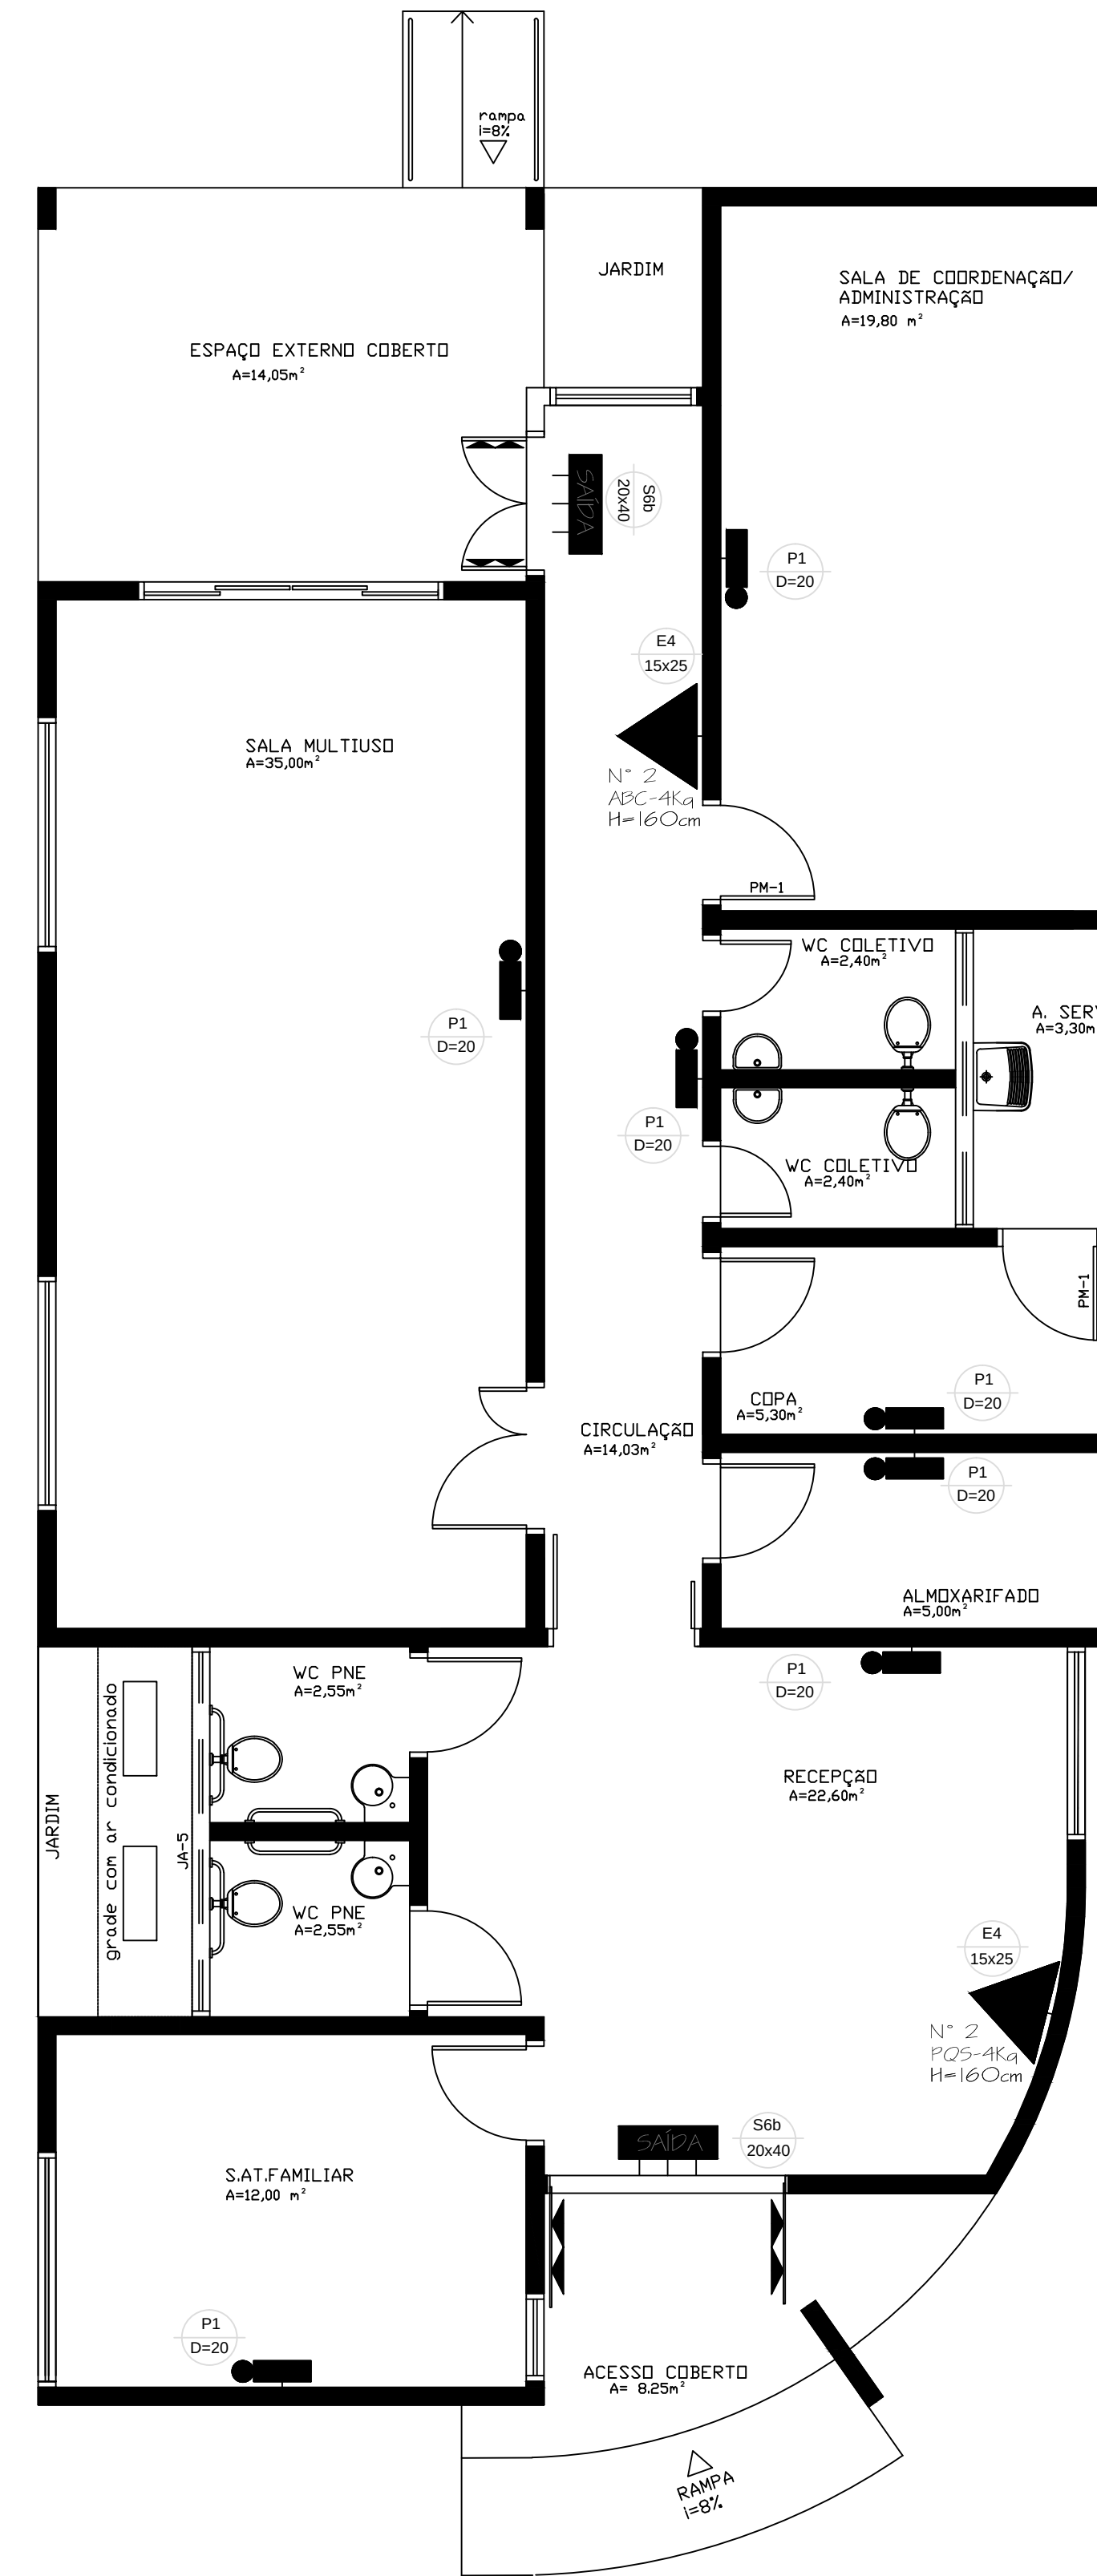

	CENTRAL DE ILUMINAÇÃO DE EMERGÊNCIA		BATERIAS PARA O SISTEMA DE DETECÇÃO E ALARME		SIRENE ANTI PÂNICO
	CENTRAL DE ILUMINAÇÃO E ALARME		BATERIAS PARA O SISTEMA DE ILUMINAÇÃO DE EMERGÊNCIA		PONTO DE ILUMINAÇÃO DE EMERGÊNCIA
	INDICATIVO LUMINOSO DE SAÍDA		ROTA DE FUGA		ACIONADOR MANUAL
	EXTINTOR PORTÁTIL DE PÓ TIPO BC		EXTINTOR PORTÁTIL DE PÓ QUÍMICO SECO ABC		HIDRANTE 2 SAÍDAS
	EXTINTOR PORTÁTIL DE ÁGUA PRESSURIZADA		EXTINTOR PORTÁTIL DE CO ₂		HIDRANTE 1 SAÍDA

Extintores		Acionador sirene		Hidrantes		Iluminação emergência	
vista lateral $h = 1,60m$ $h = 1,60m$	vista frontal $h = 1,60m$ $h = 1,60m$	vista lateral $h = 1,2$ a $1,60m$ $h = 1,2$ a $1,60m$	vista frontal $h = 1,50m$ $h = 1,50m$	vista lateral $h = 2,50m$ $h = 2,30m$	vista frontal $h = 2,50m$ $h = 2,30m$		

E4 15x25 - Placa Indicativa de Extintor
S6b 20x40 - Placa Indicativa de Saída
P1 D=20 - Placa Indicativa de Proibido Fumar

	PREFEITURA MUNICIPAL DE ROSÁRIO DO SUL ESTADO DO RIO GRANDE DO SUL – BRASIL SECRETARIA MUNICIPAL DE OBRAS, VIAÇÃO, TRÂNSITO E TRANSPORTE DEPARTAMENTO DE ENGENHARIA	
PROJETO: DRENAGEM SUPERFICIAL E PLANO DE PREVENÇÃO CONTRA INCÊNDIO – PPCI ENDEREÇO: Rua Torquato Coelho – Bairro Centenário RESP. TÉCNICO: _____ ENG.º CIVIL BRUNO LOPES DE OLIVEIRA CREA: RS 239.927 - PORT. nº 0285/2023		
DATA: SETEMBRO/2024 ÁREA: 165,30m² COORDENADAS: INDICADAS ESCALA: INDICADA DESENHO:		