



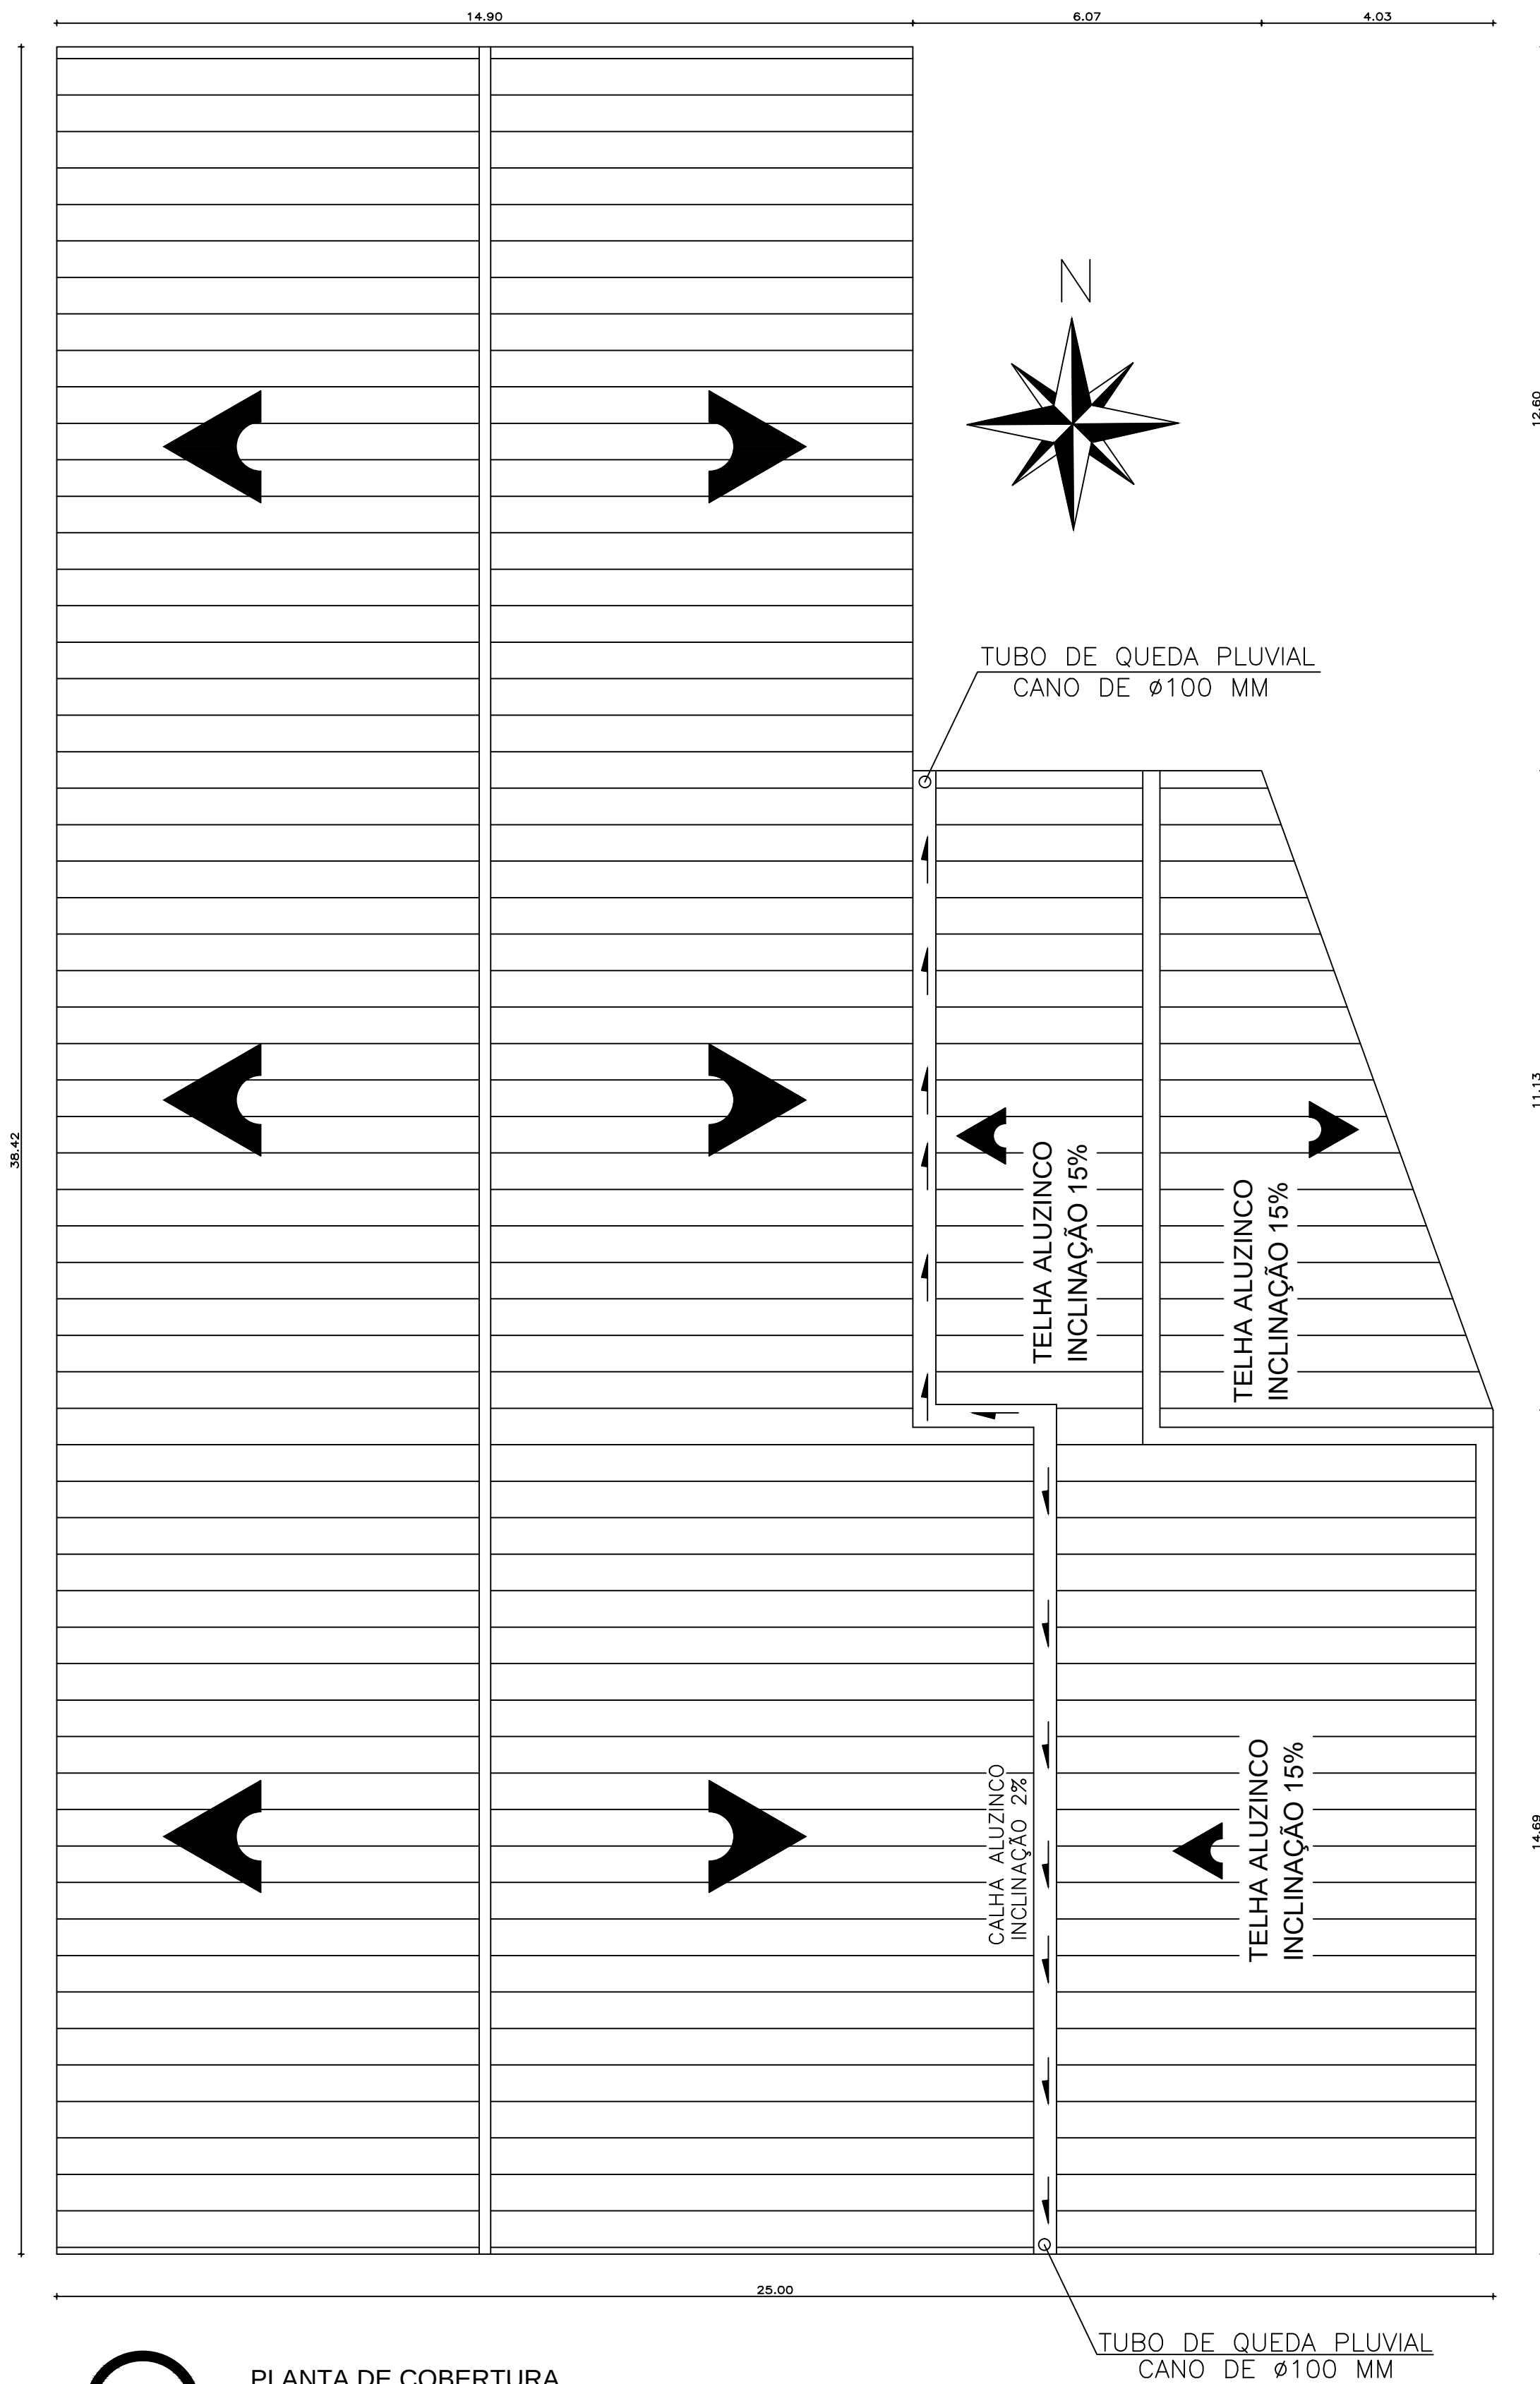

5 PLANTA DE COBERTURA
ESCALA 1:50

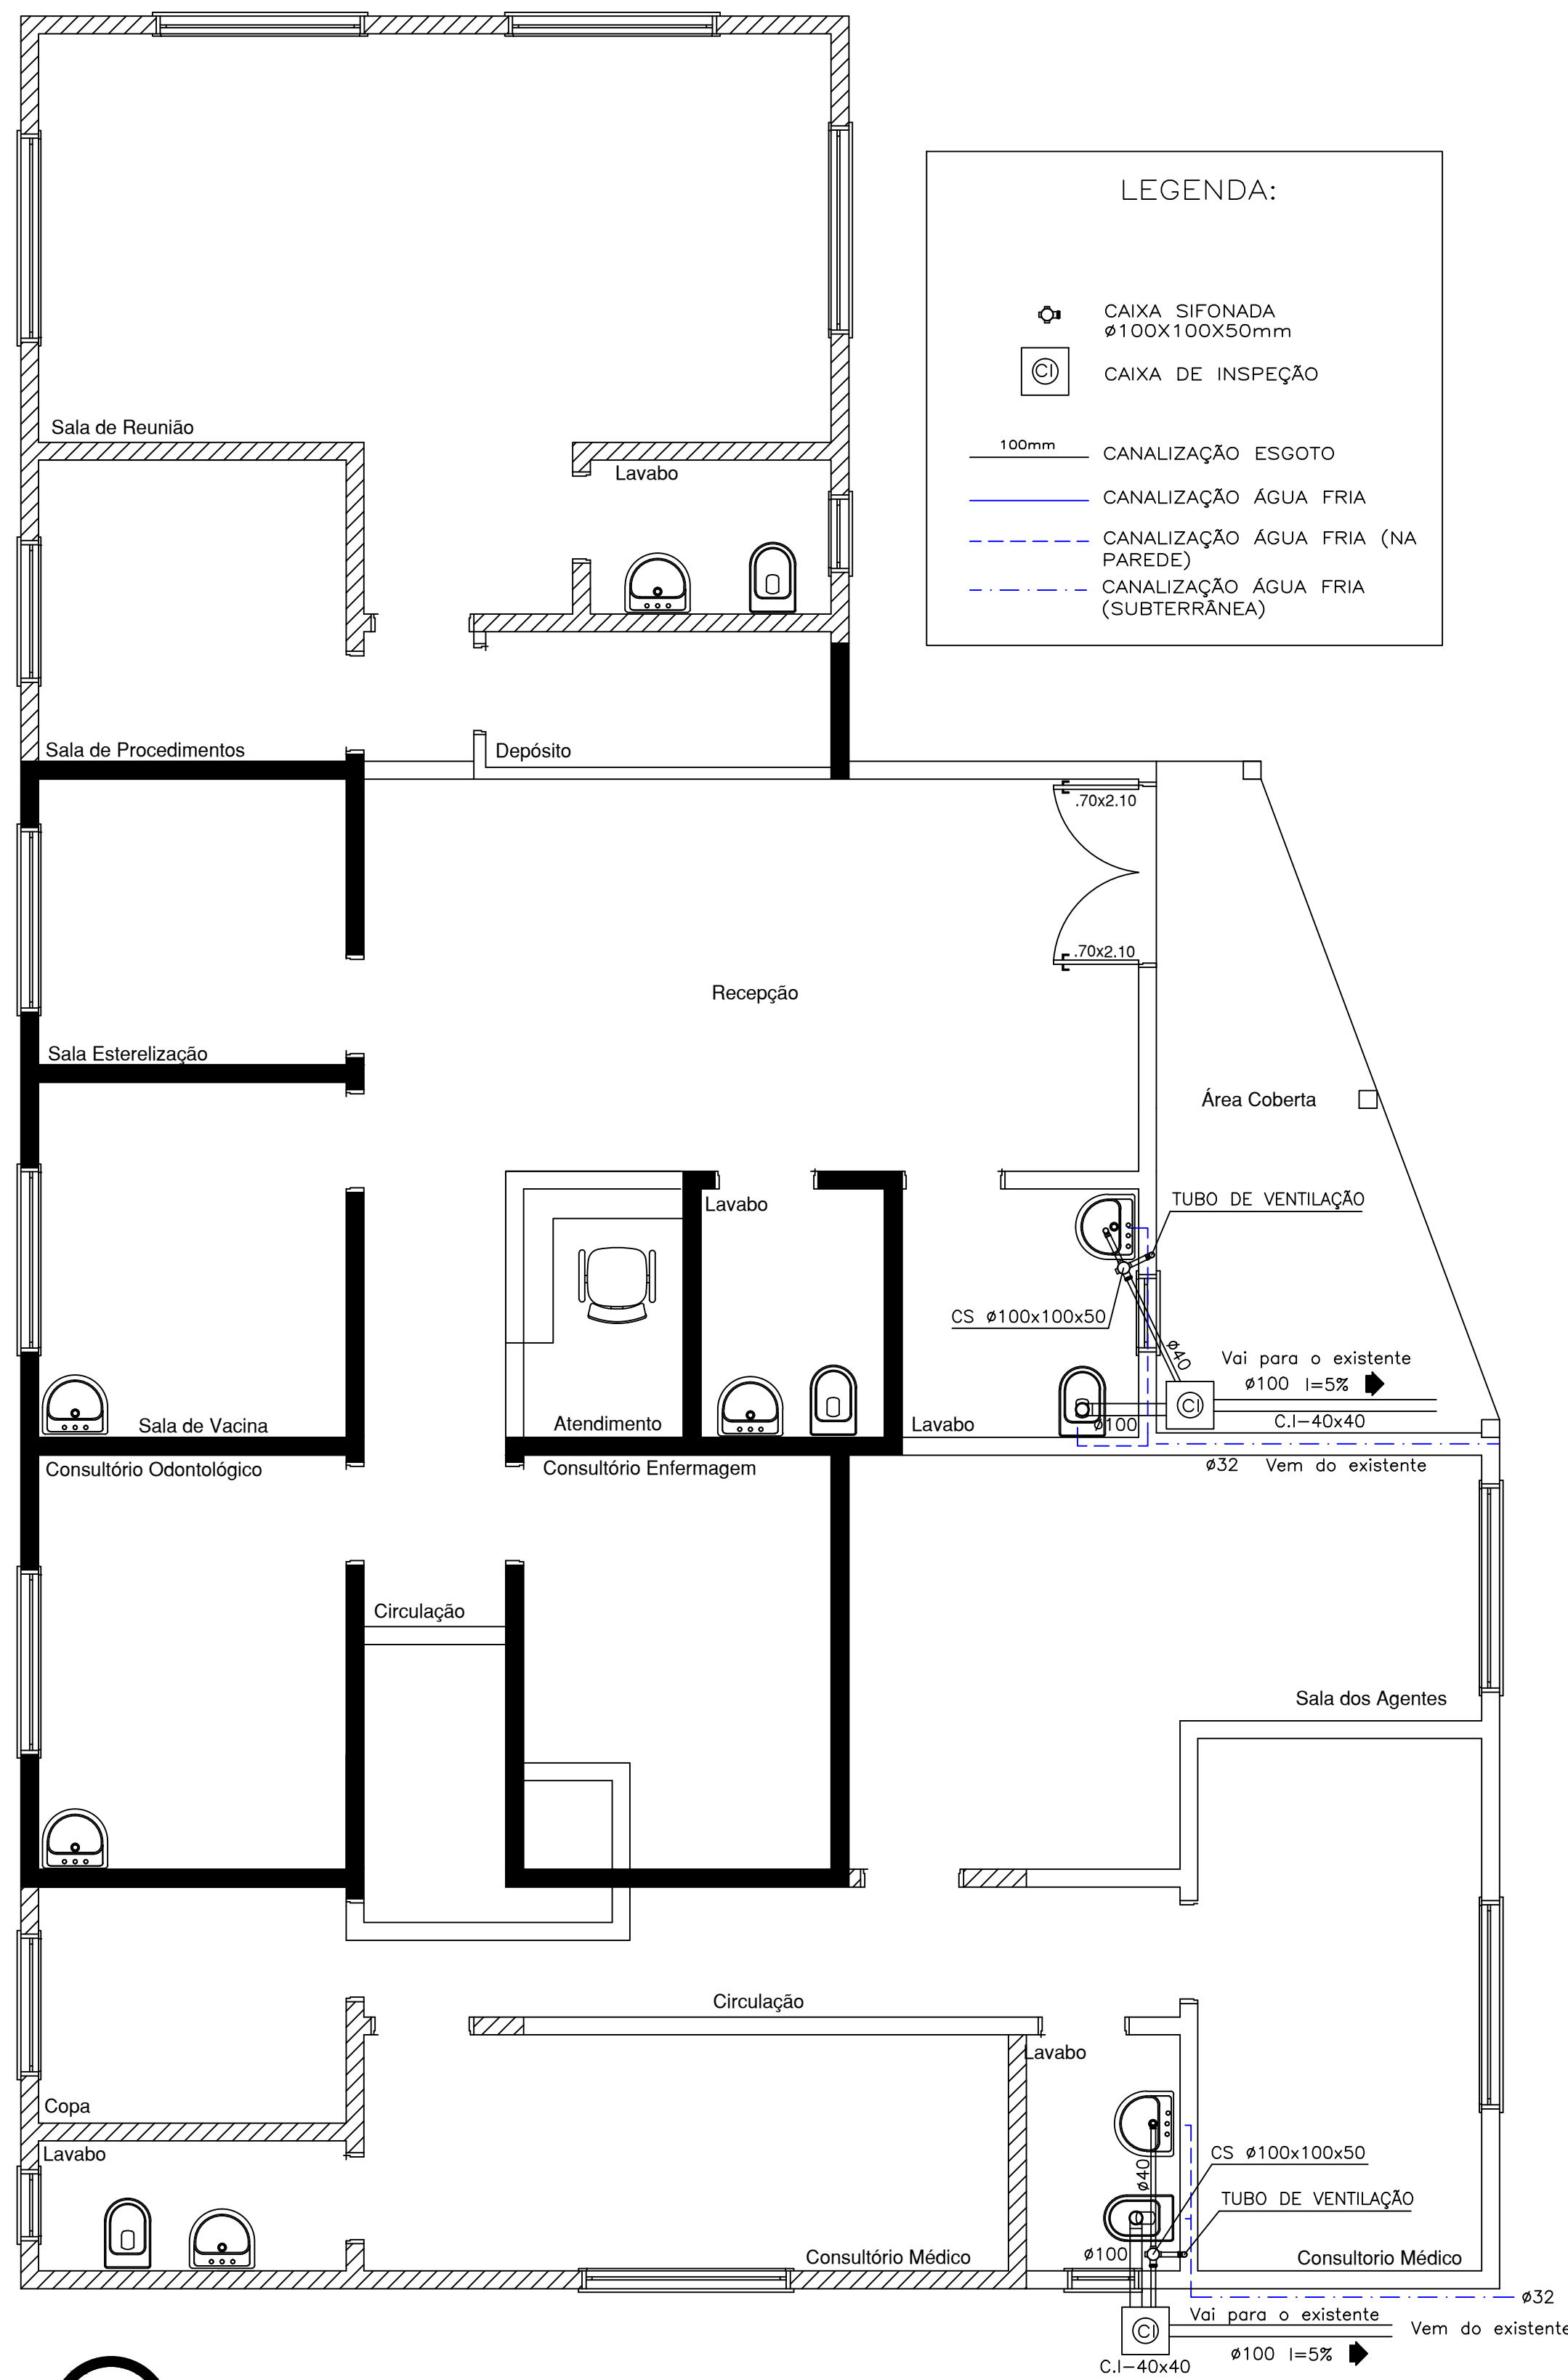

6 PLANTA HIDROSSANITÁRIA
ESCALA 1:50

PROJETO:	AMPLIAÇÃO DO ESF 01 - COHAB	DATA:	AGOSTO/ 2025
PRANCHA:	PROJETO HIDROSSANITÁRIO	ÁREA DO LOTE:	1.078,55 m²
ENDEREÇO:	Rua Dom João VI, 375, bairro João Nunes	ÁREA CONSTRUÍDA:	69,41 m²
RESP. TÉCNICO:	ENG. CIVIL THIAGO DIAS RIBEIRO CREA: RS 221061 - PORT. Nº 0026/2025	ESCALA:	INDICADA
PROPRIETÁRIO:	PREFEITURA MUNICIPAL DE ROSÁRIO DO SUL MARCOS PAULO SILVA DA LUZ - PREF. MUNICIPAL	PRANCHA:	2/5