



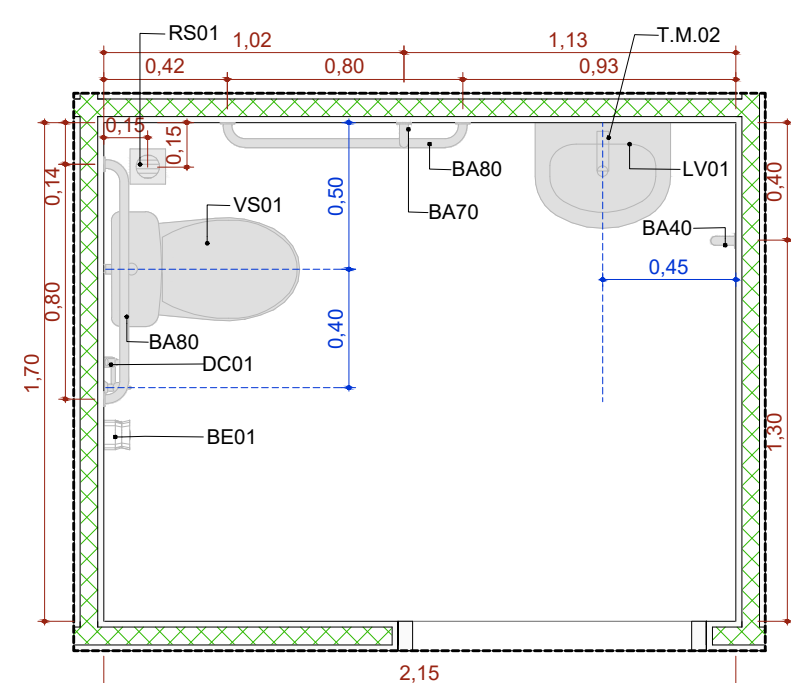


A.M.07 Sanitário PCD Feminino

Escala: 1:25

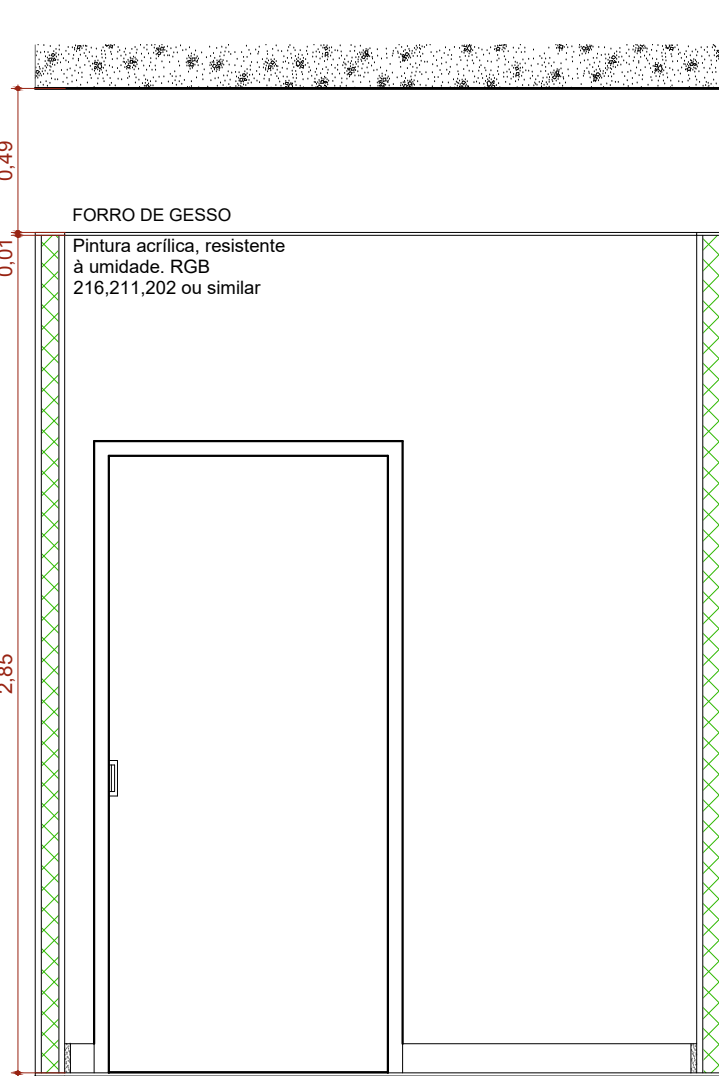


A.M.07 VISTA 01

Escala: 1:25

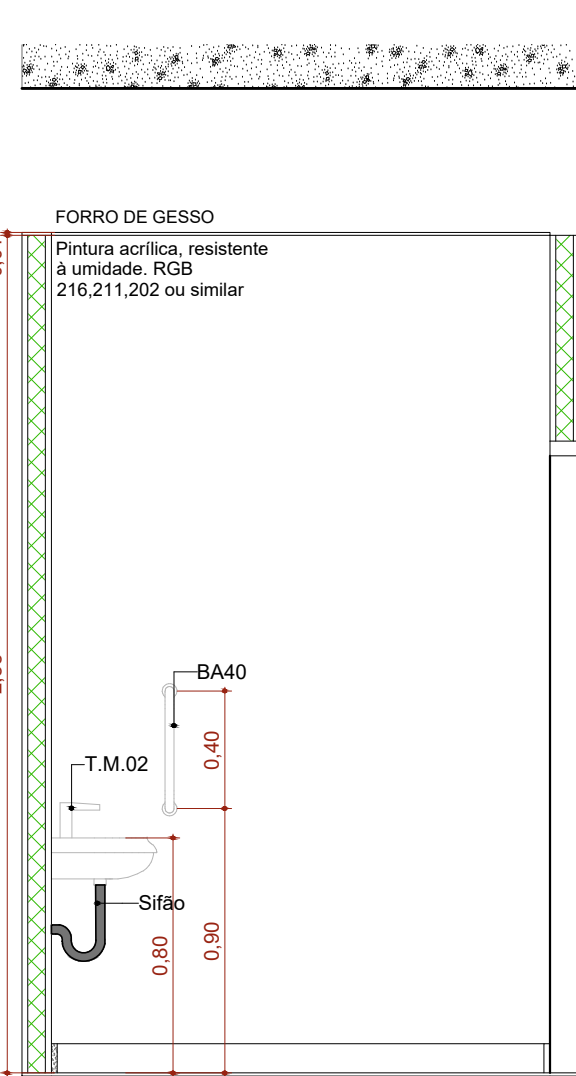


A.M.07 VISTA 02

Escala: 1:25

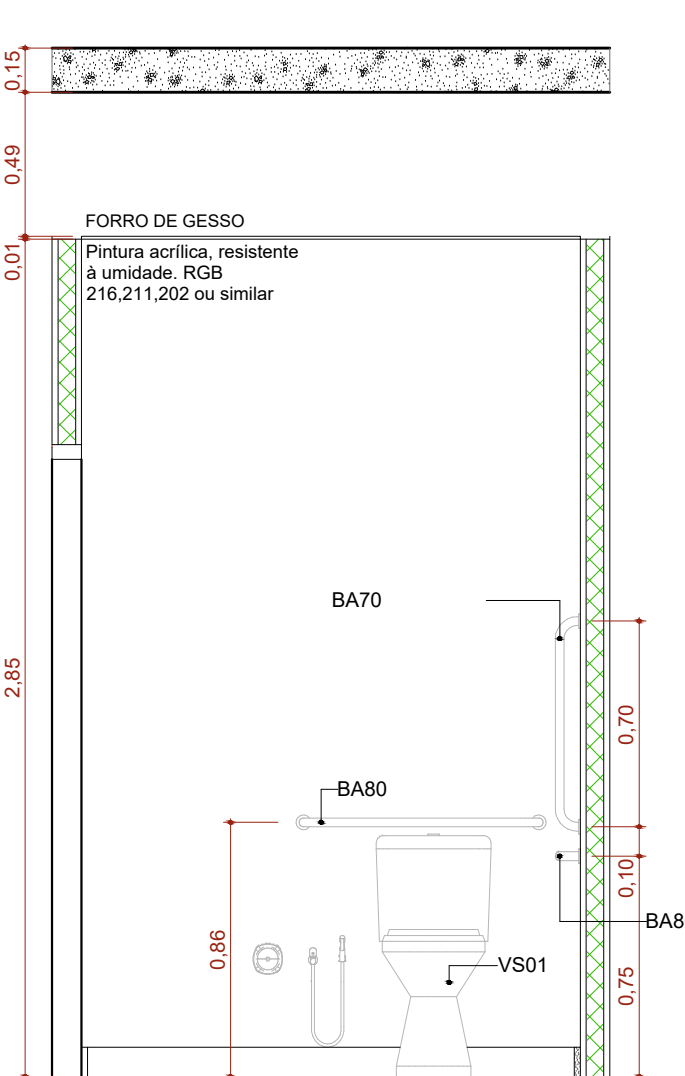


A.M.07 VISTA 03

Escala: 1:25

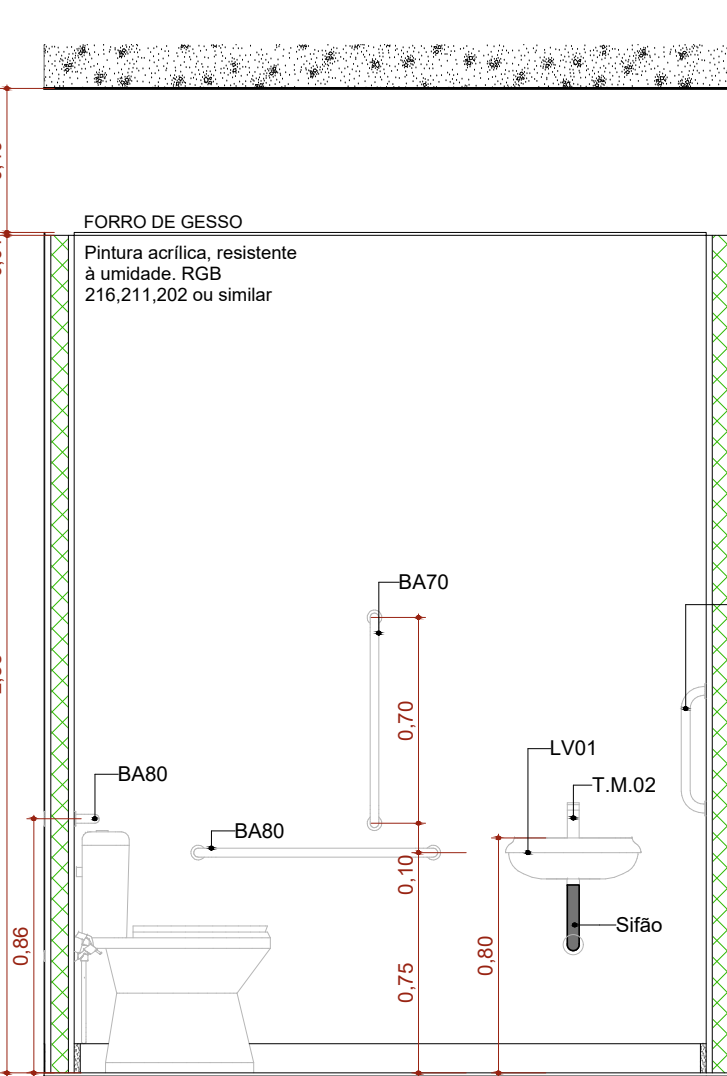


A.M.07 VISTA 04

Escala: 1:25

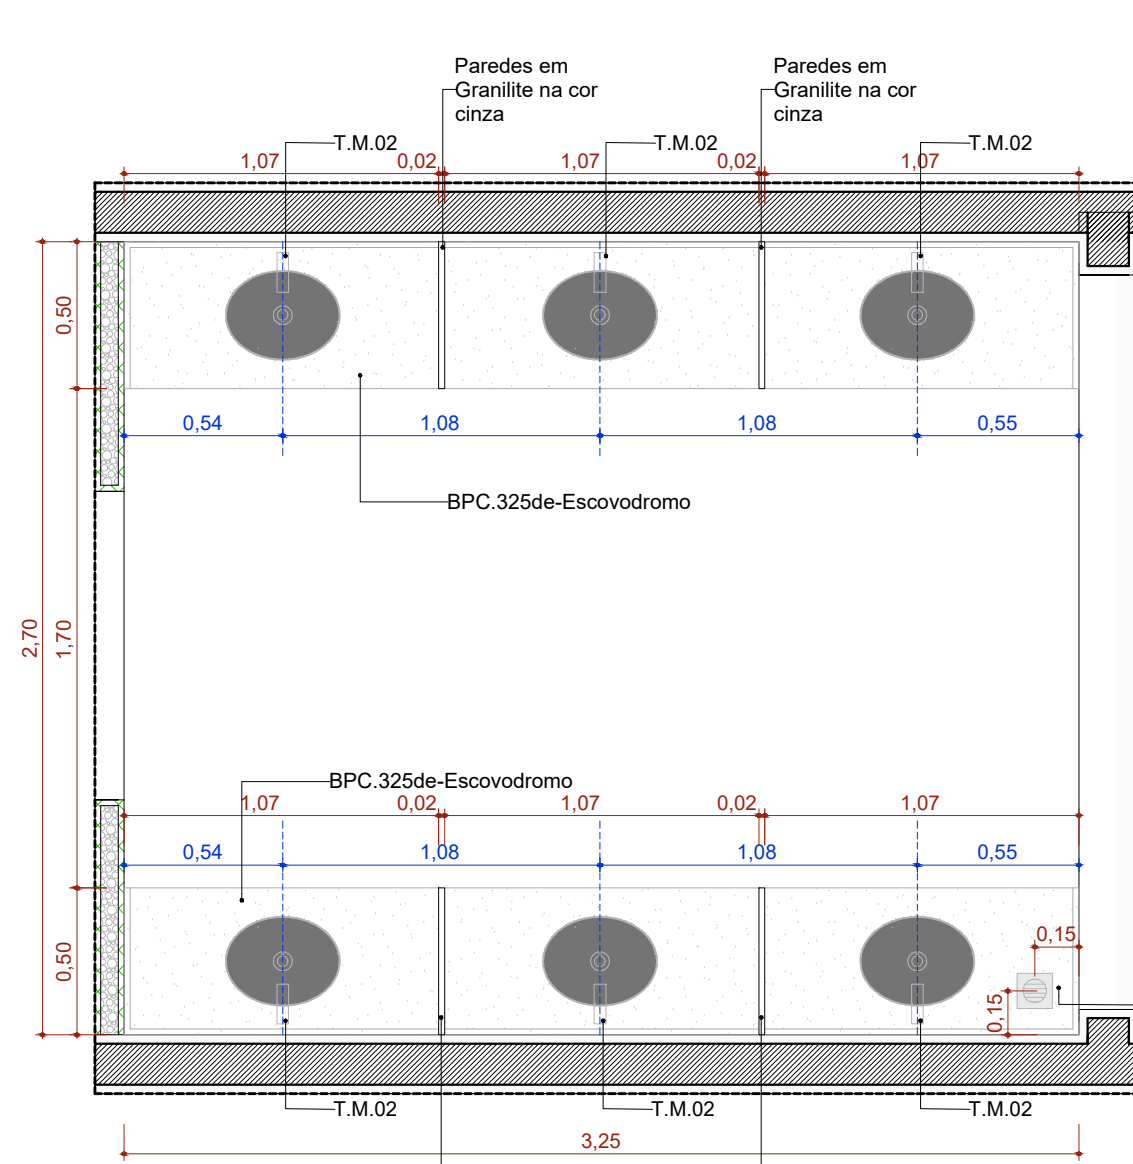


A.M.11 Educação em Saúde Bucal / Escovodromo

Escala: 1:25

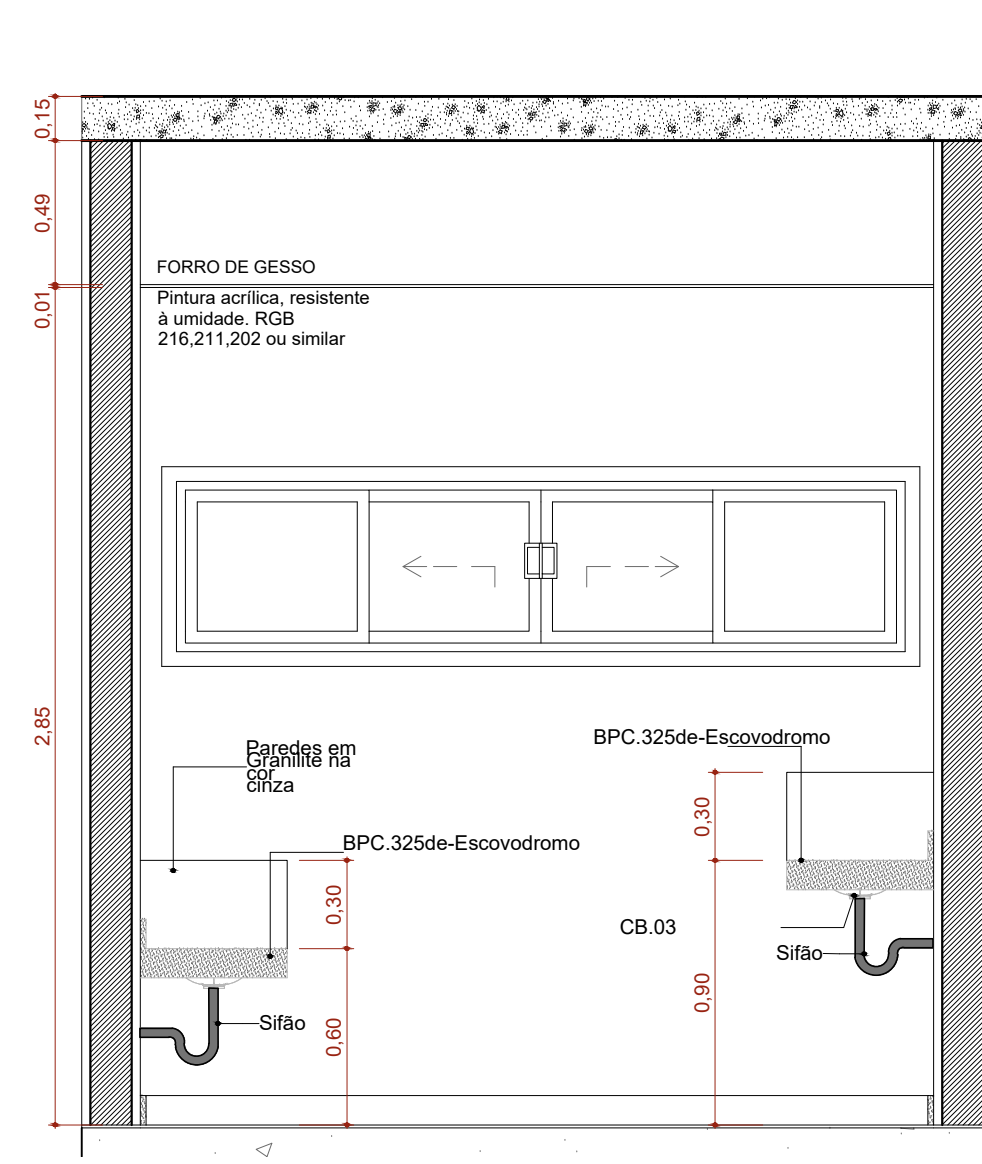


A.M.11 VISTA 01

Escala: 1:25

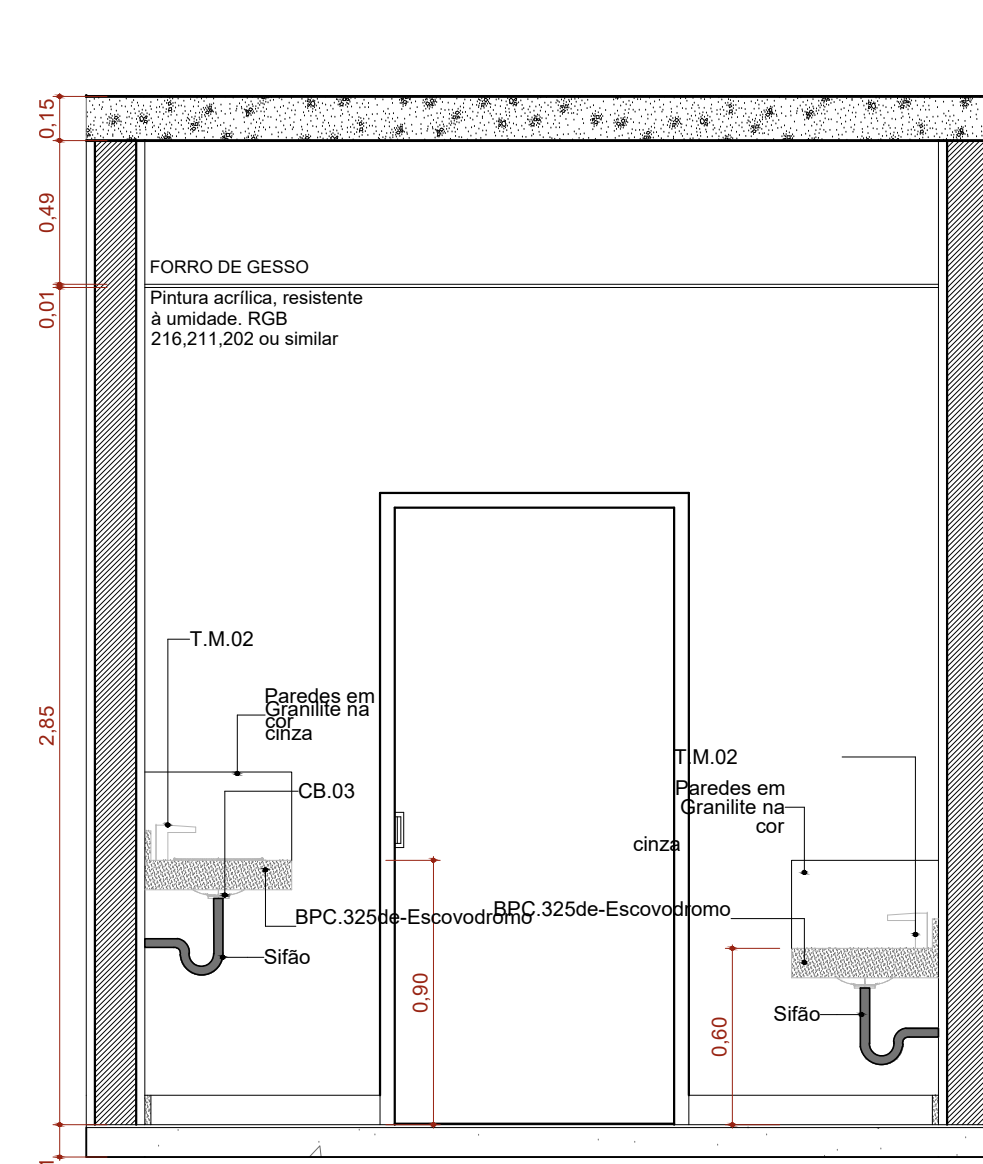


A.M.11 VISTA 02

Escala: 1:25

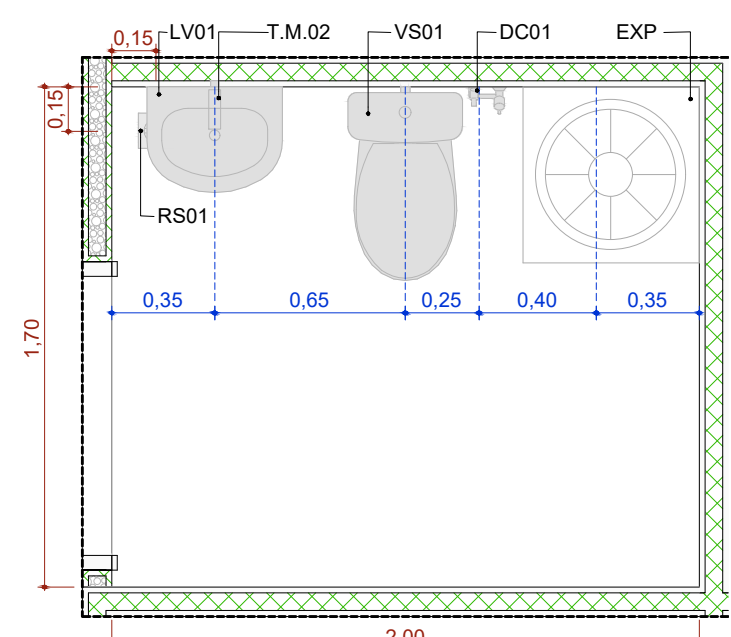


A.M.08 Sanitário Ostomizado

Escala: 1:25

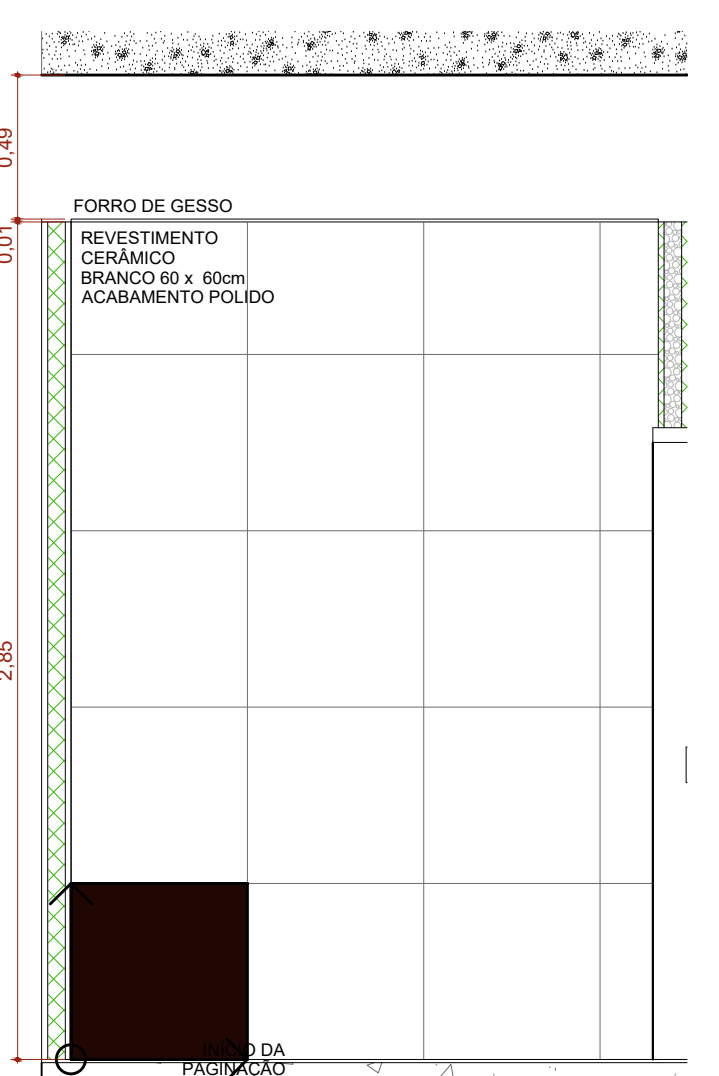


A.M.08 VISTA 01

Escala: 1:25

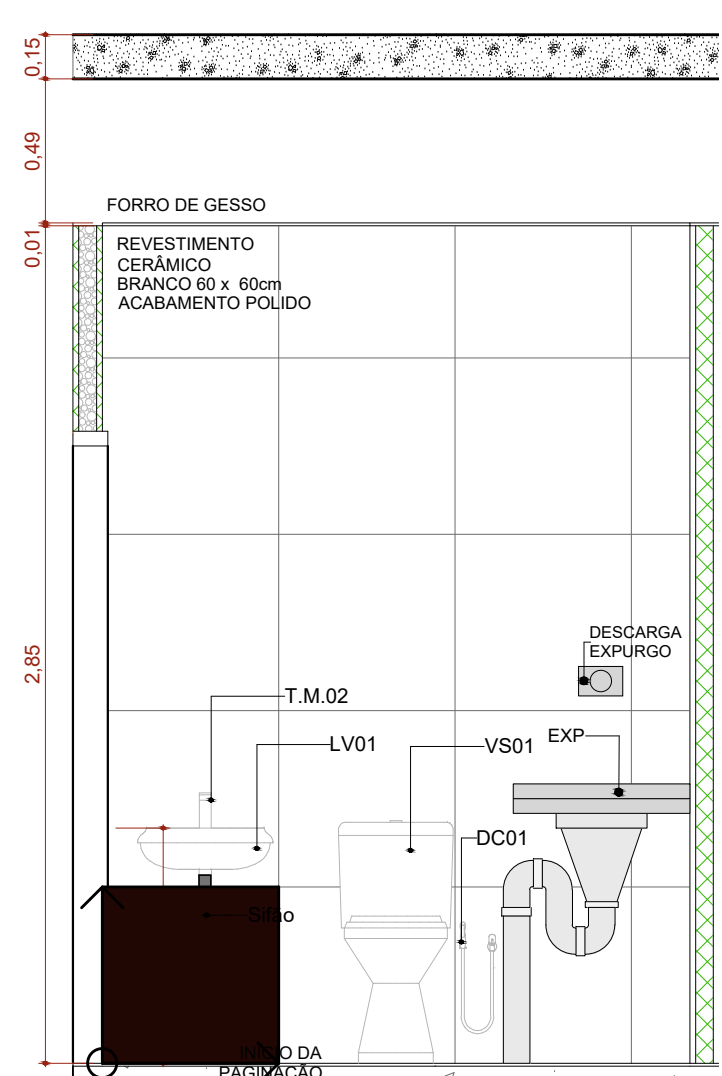


A.M.08 VISTA 02

Escala: 1:25

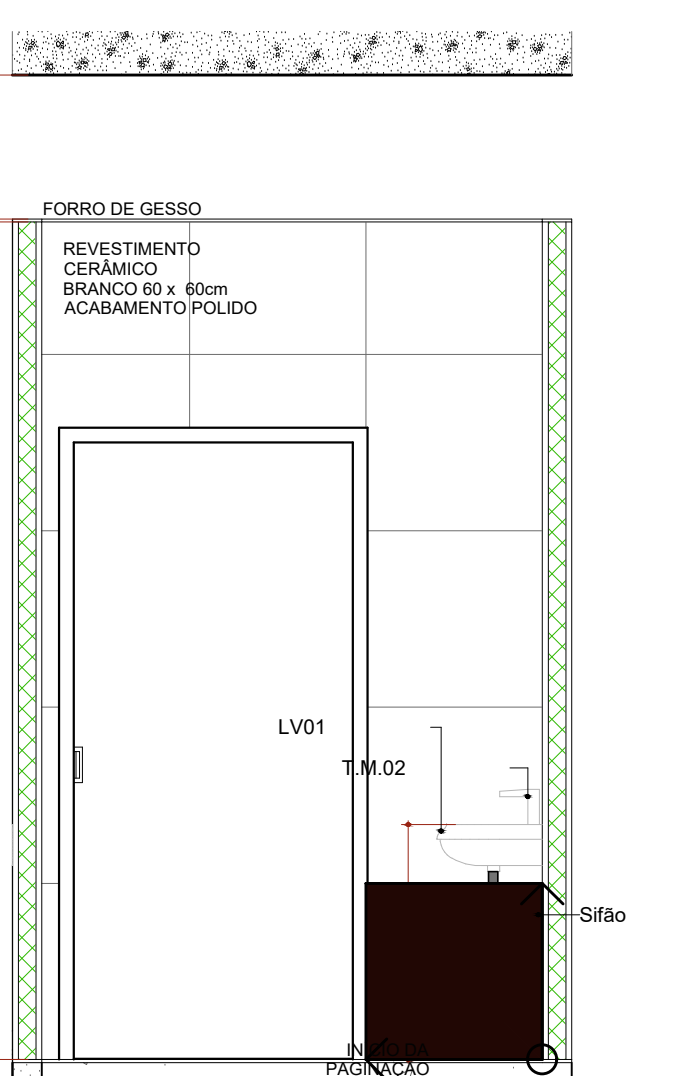


A.M.08 VISTA 03

Escala: 1:25

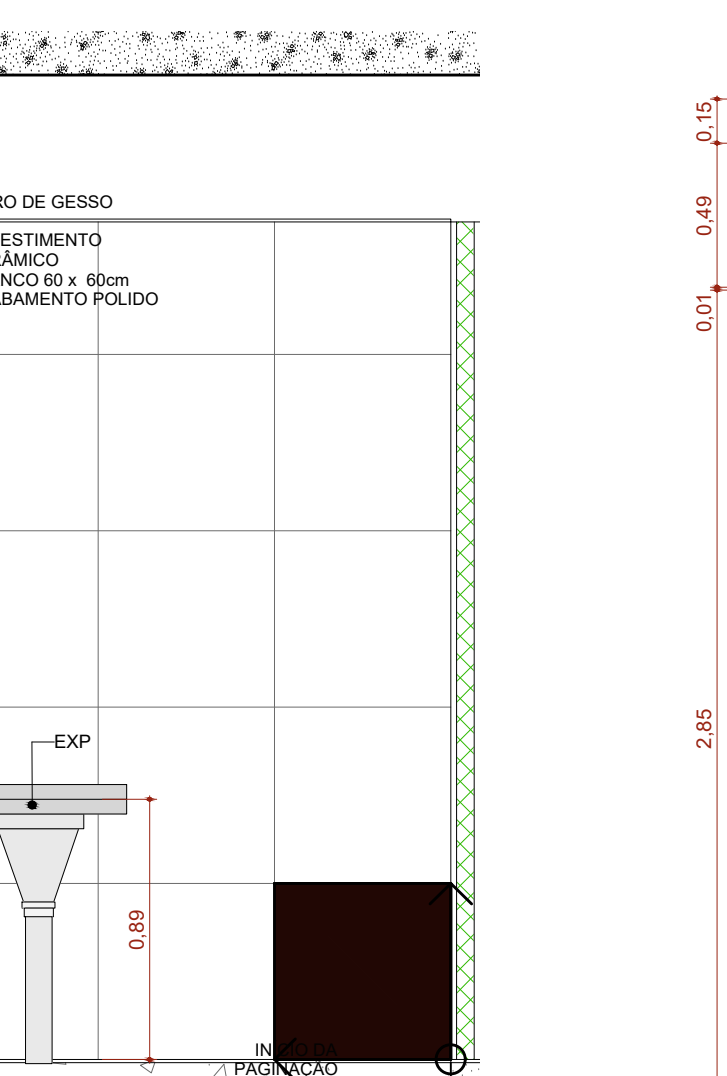


A.M.08 VISTA 04

Escala: 1:25

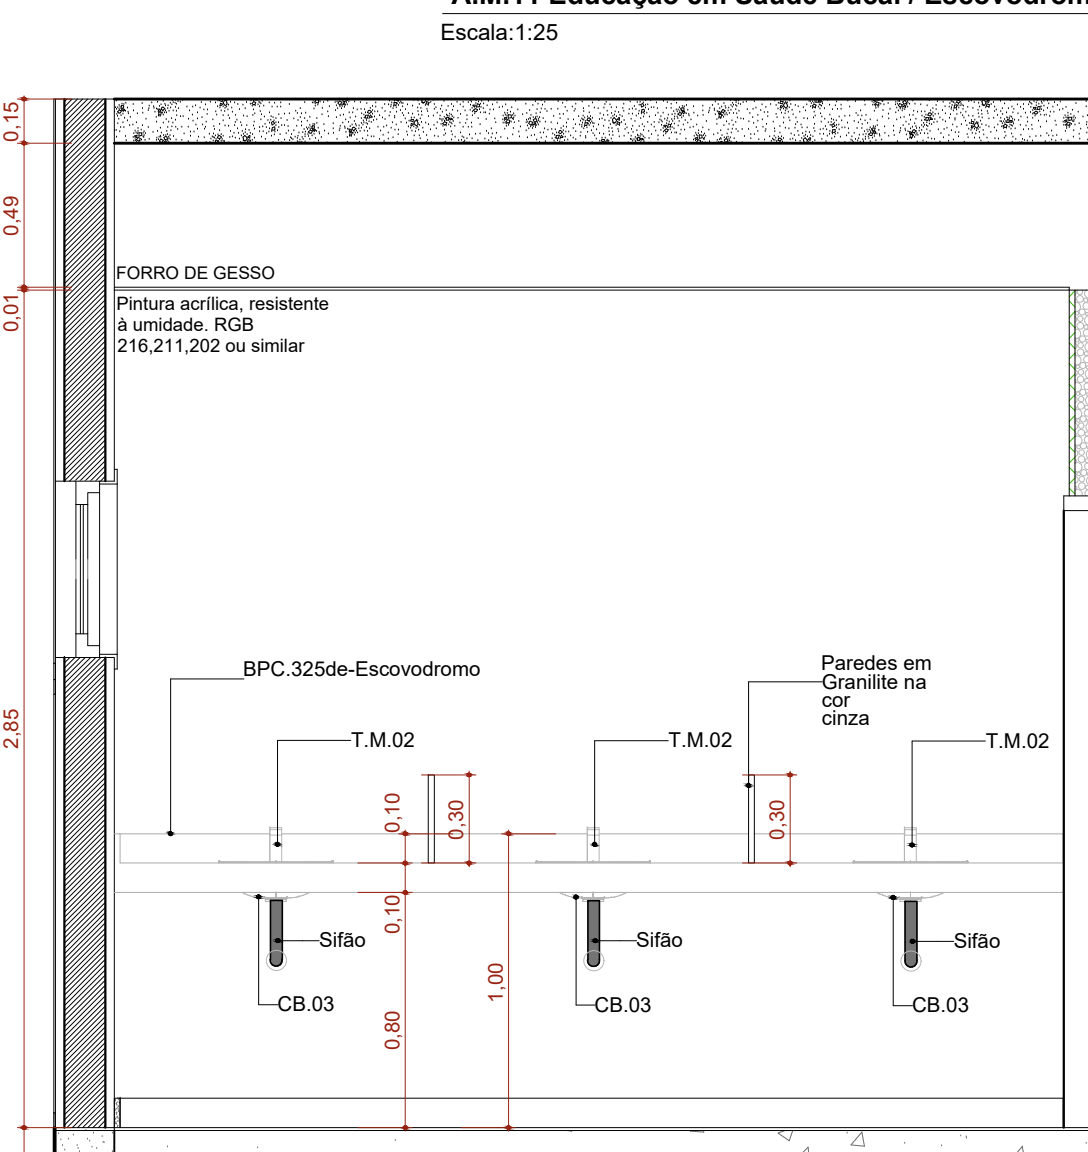


A.M.11 VISTA 03

Escala: 1:25

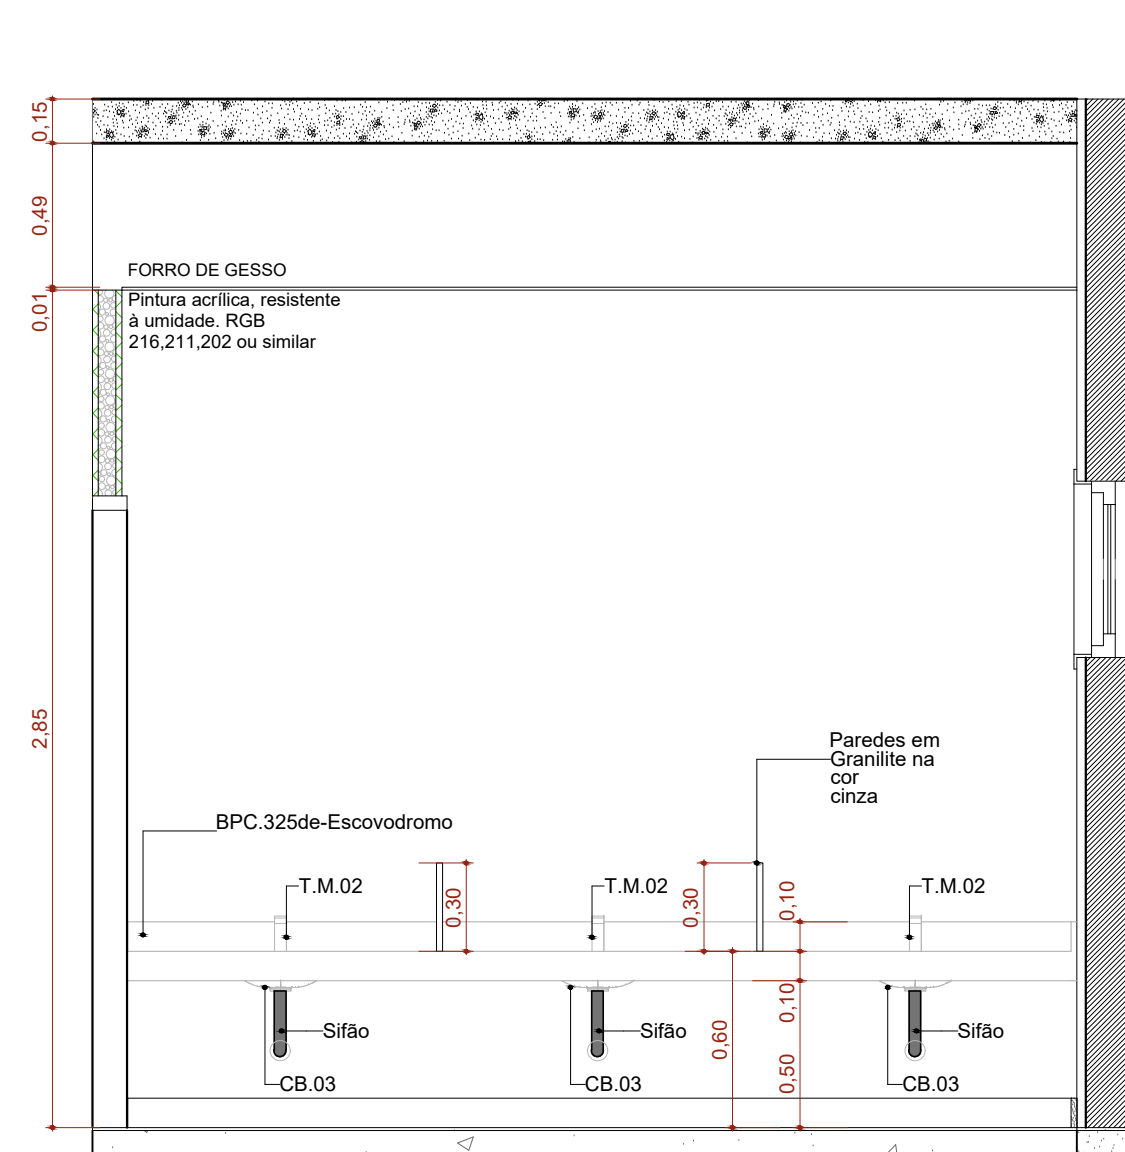


A.M.11 VISTA 04

Escala: 1:25

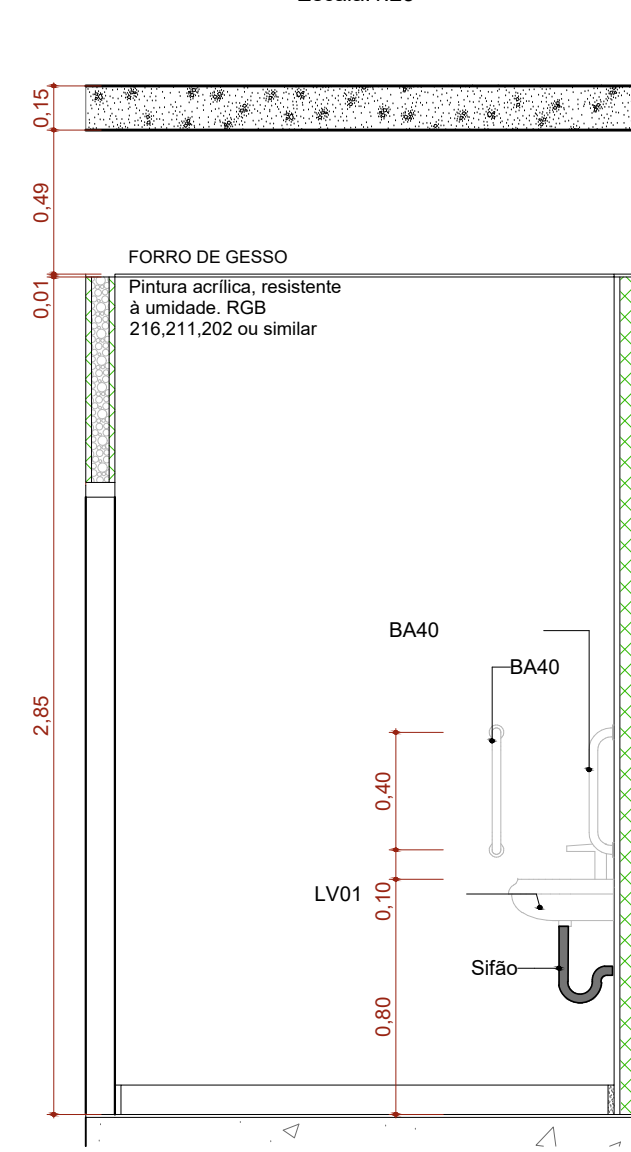


A.M.12 VISTA 03

Escala: 1:25

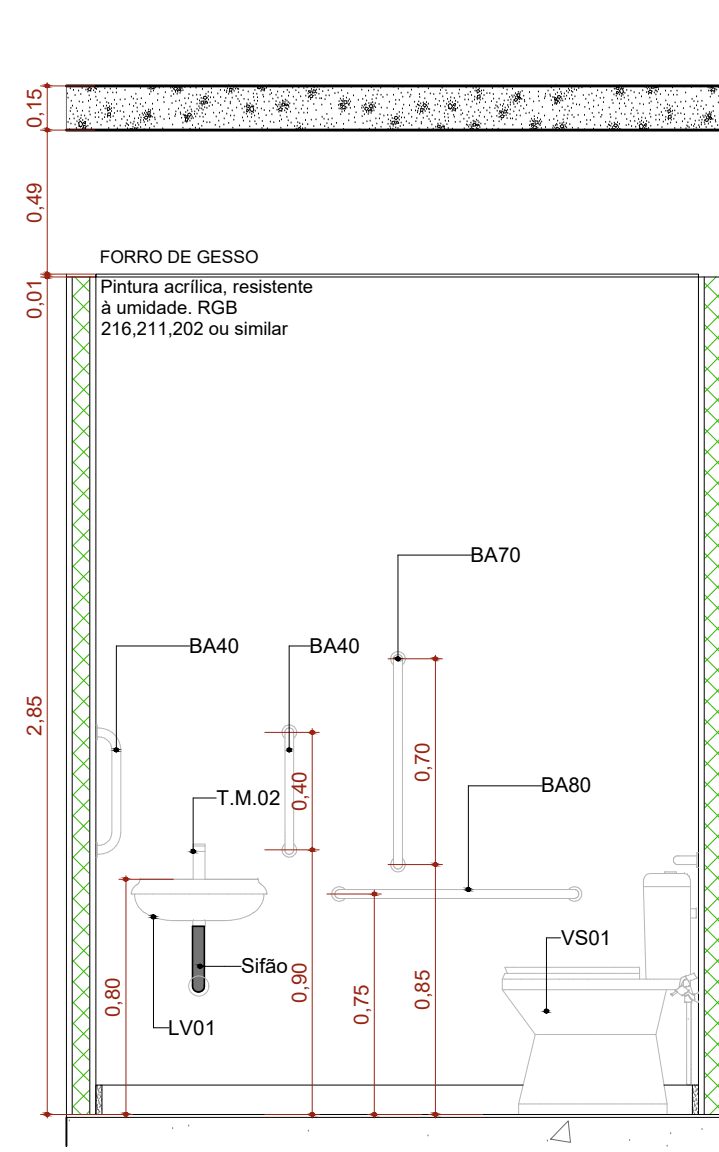


A.M.12 VISTA 04

Escala: 1:25

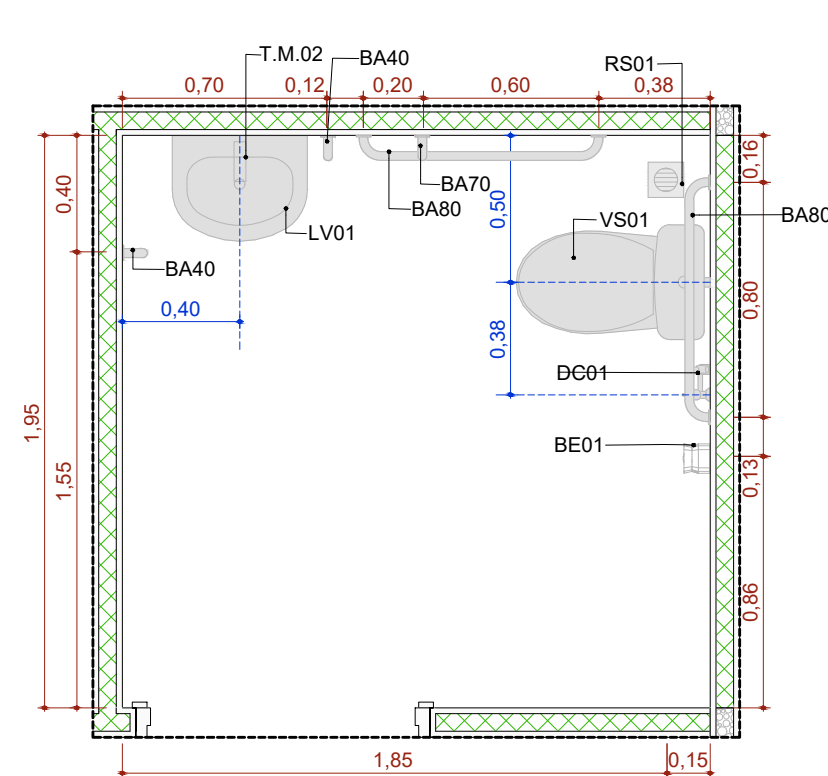


A.M.09 Sanitário PCD Gine.2

Escala: 1:25

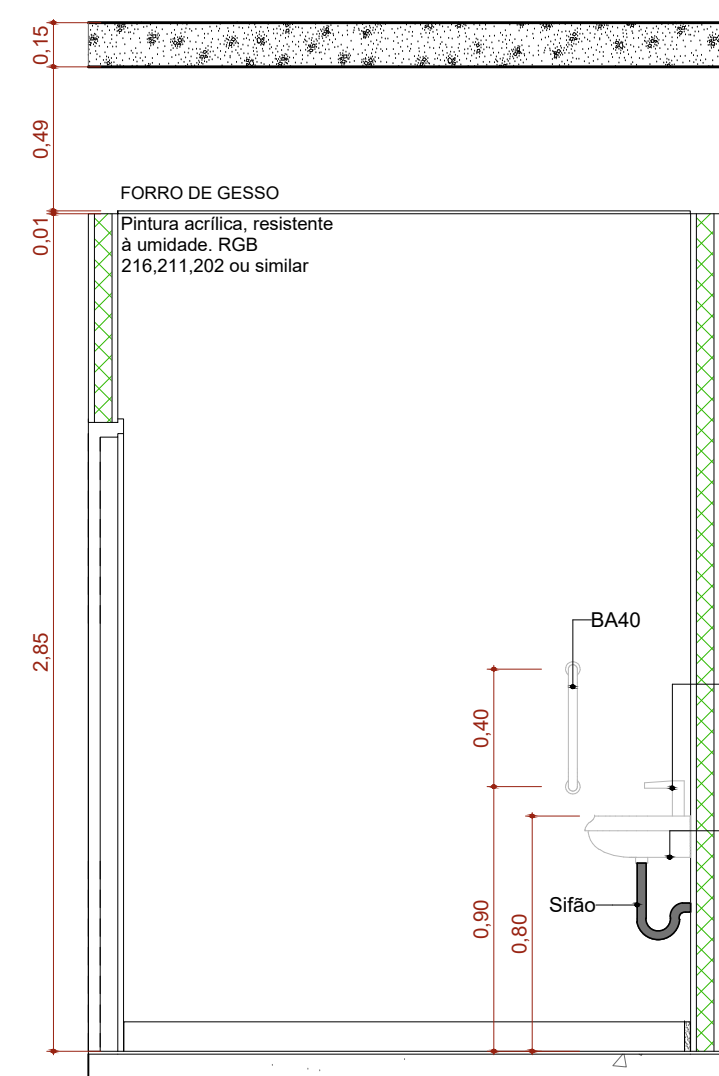


A.M.09 VISTA 01

Escala: 1:25

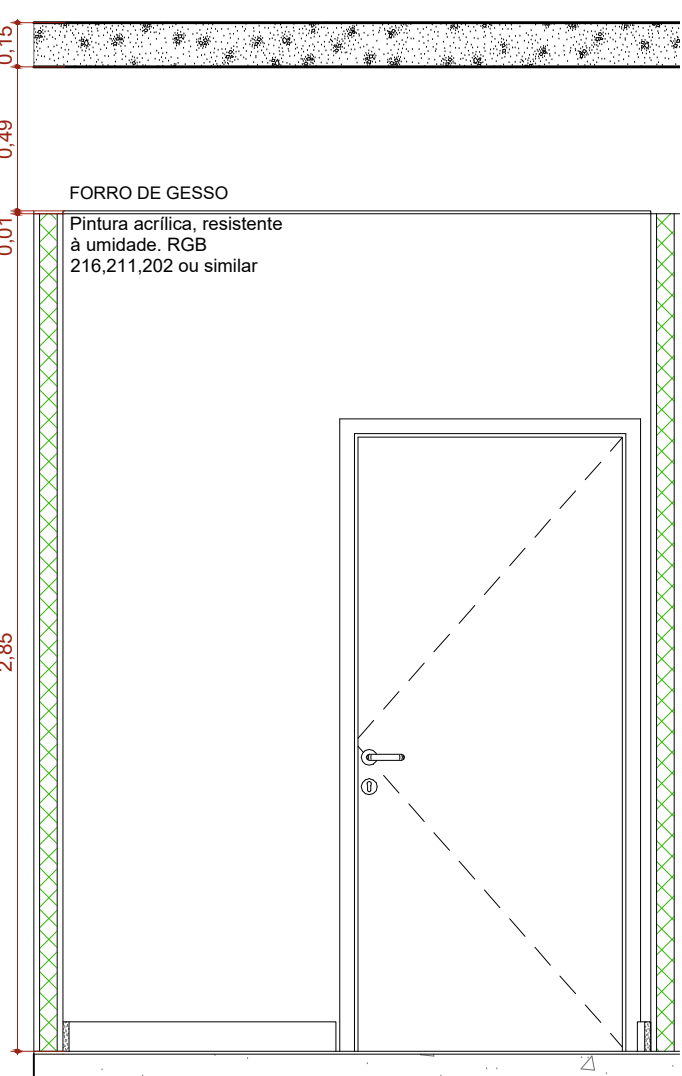


A.M.09 VISTA 02

Escala: 1:25

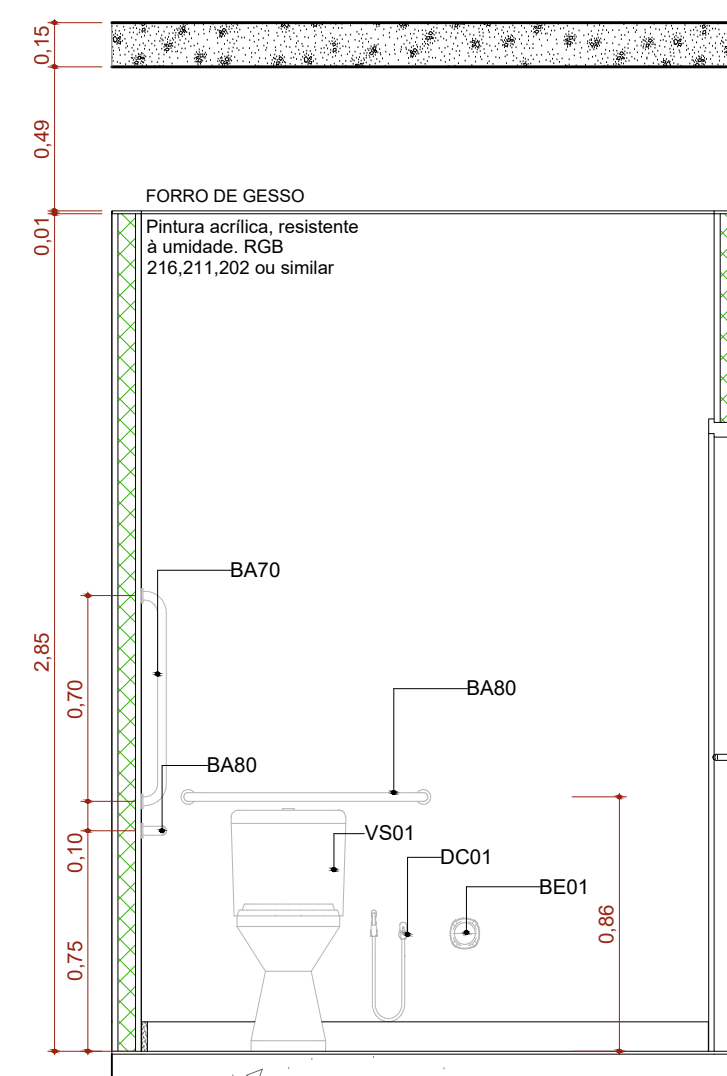


A.M.09 VISTA 03

Escala: 1:25

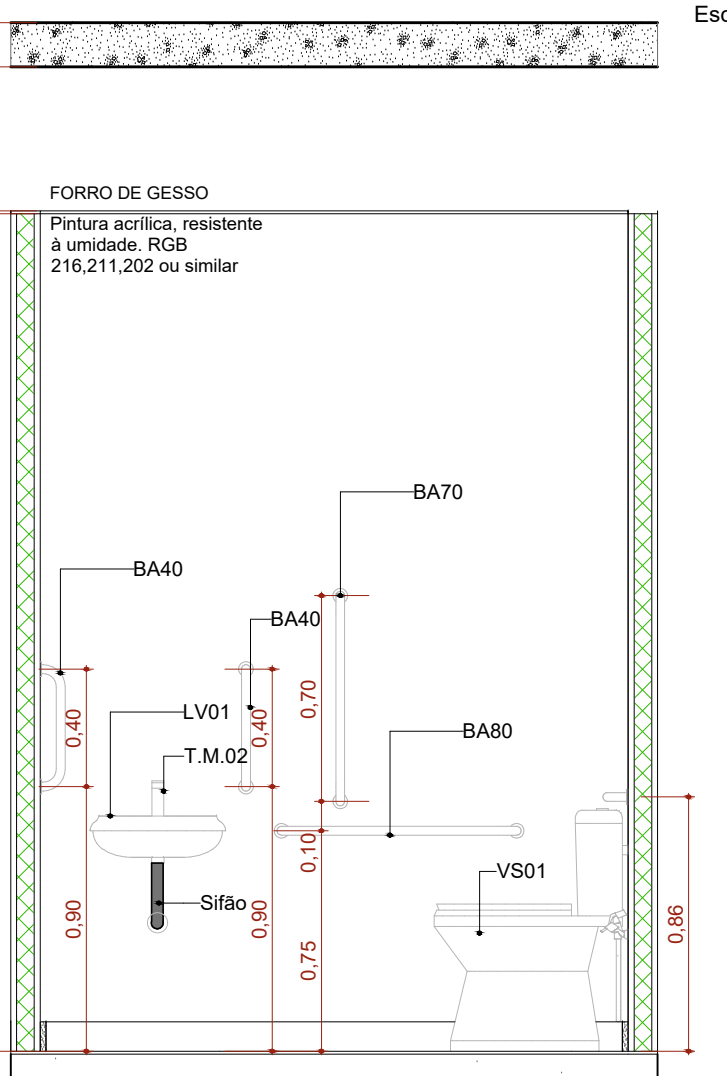


A.M.09 VISTA 04

Escala: 1:25

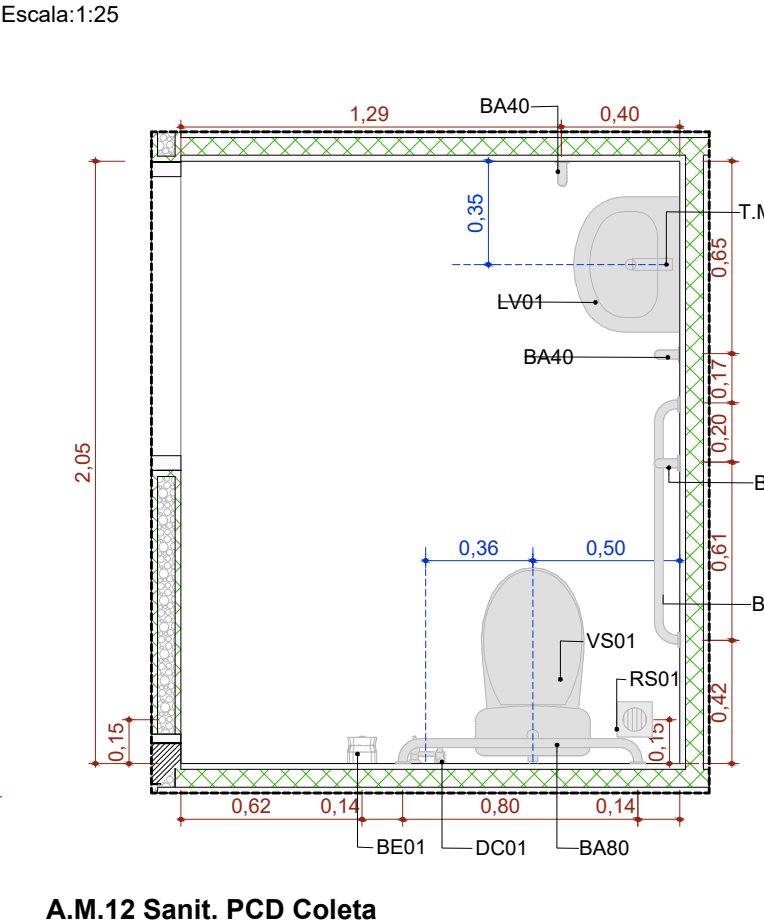


A.M.12 Sanit. PCD Coleta

Escala: 1:25

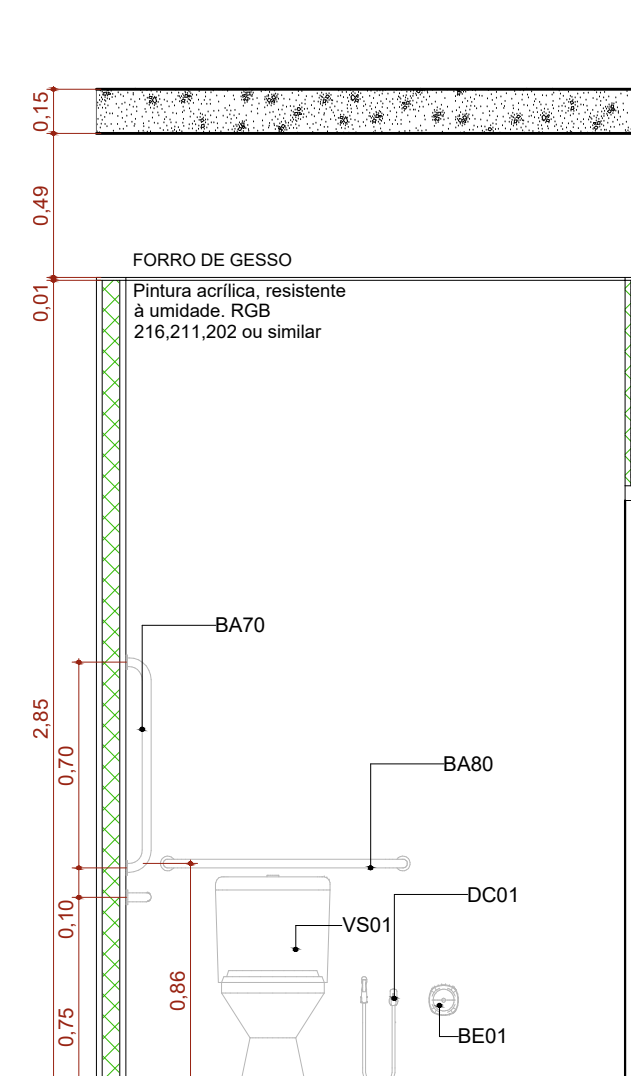


A.M.12 VISTA 01

Escala: 1:25

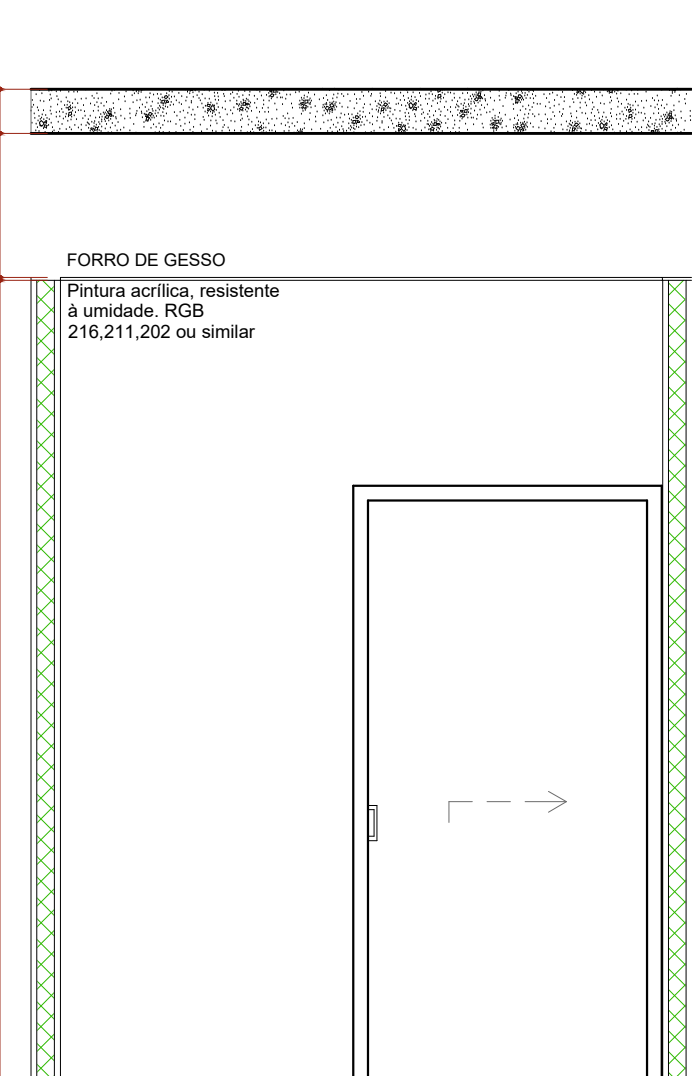


A.M.12 VISTA 02

Escala: 1:25

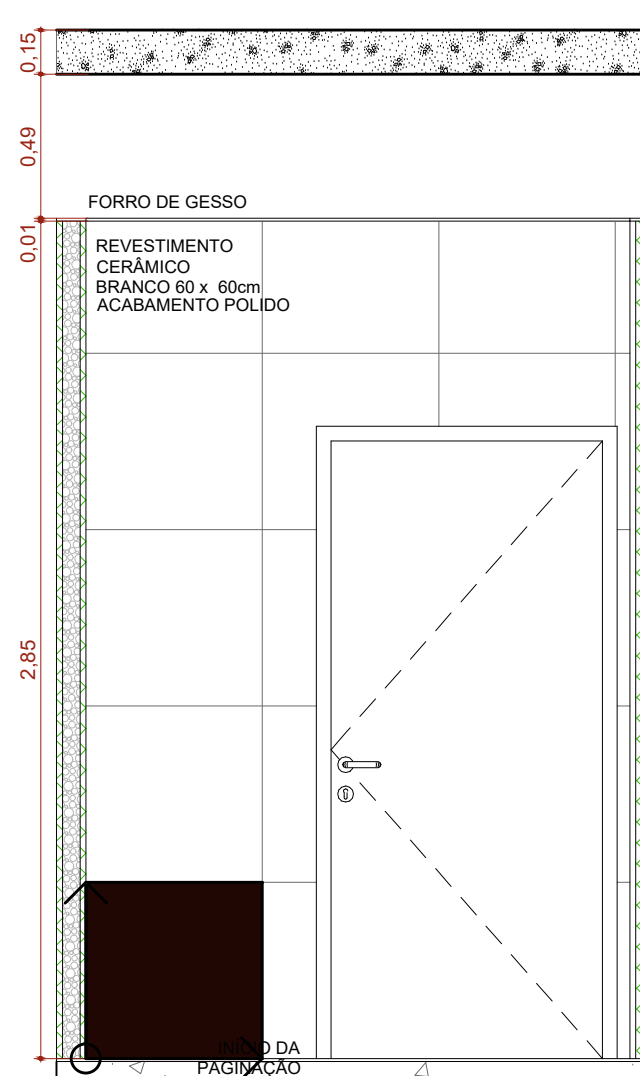


A.M.13 VISTA 02

Escala: 1:25

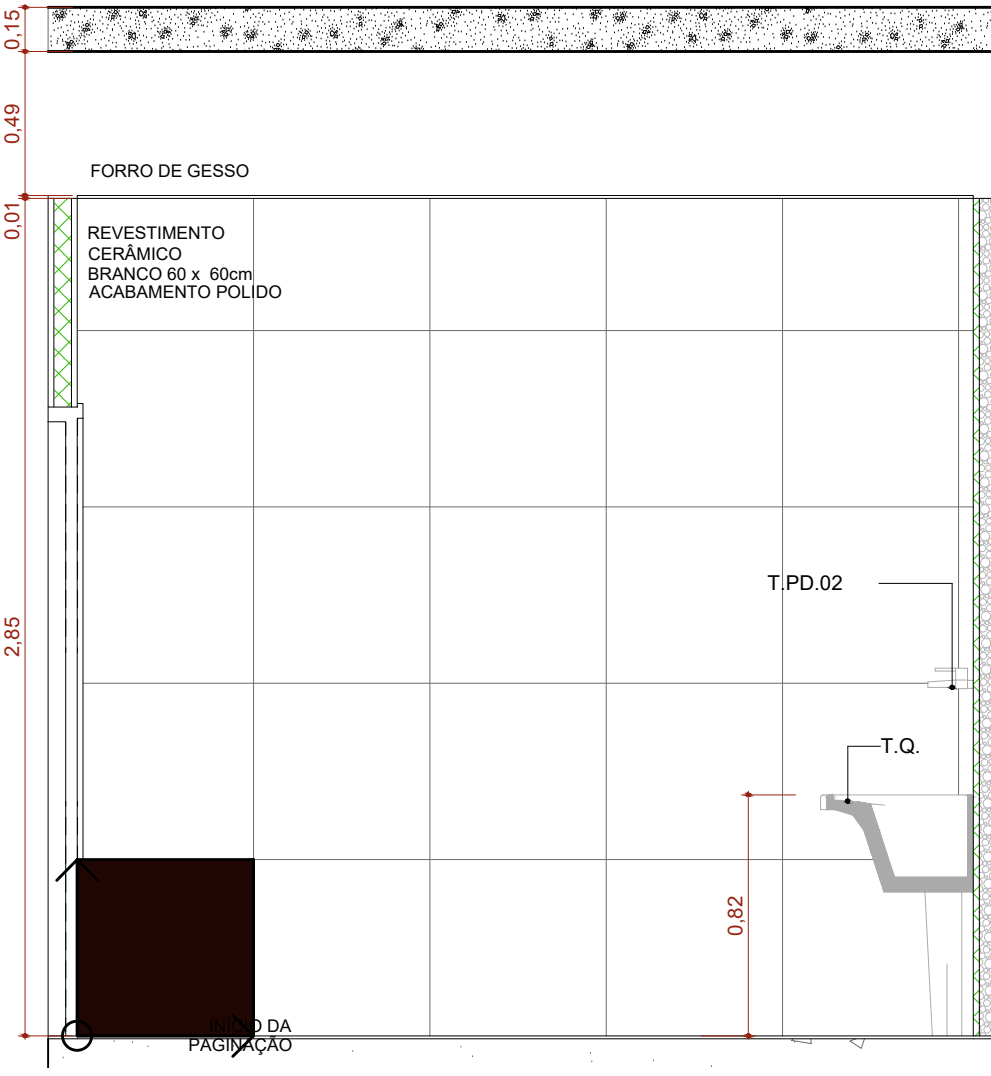


A.M.13 VISTA 03

Escala: 1:25

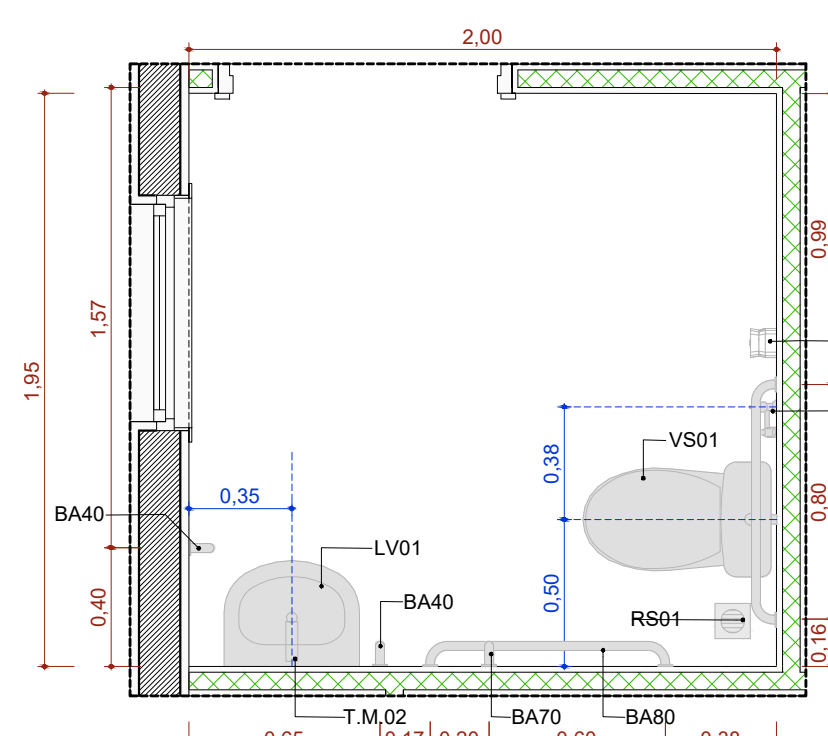


A.M.10 Sanitário PCD Gine.3

Escala: 1:25

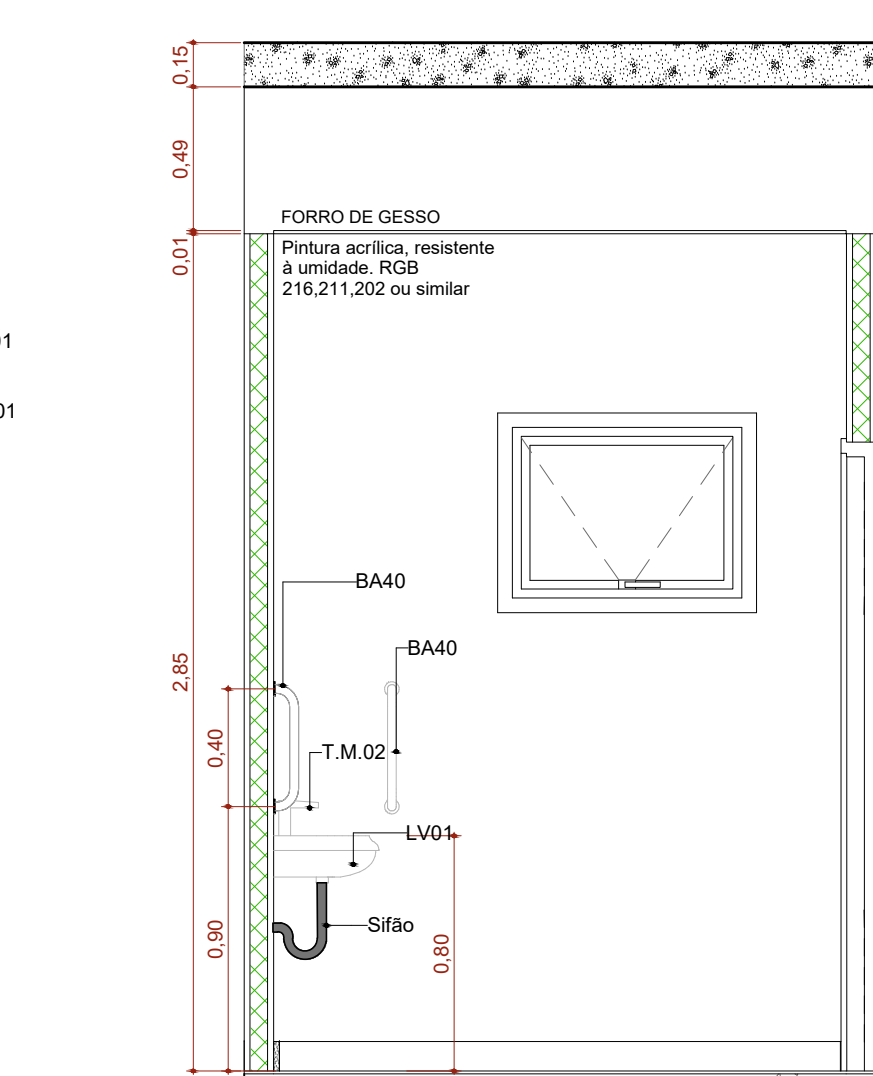


A.M.10 VISTA 01

Escala: 1:25

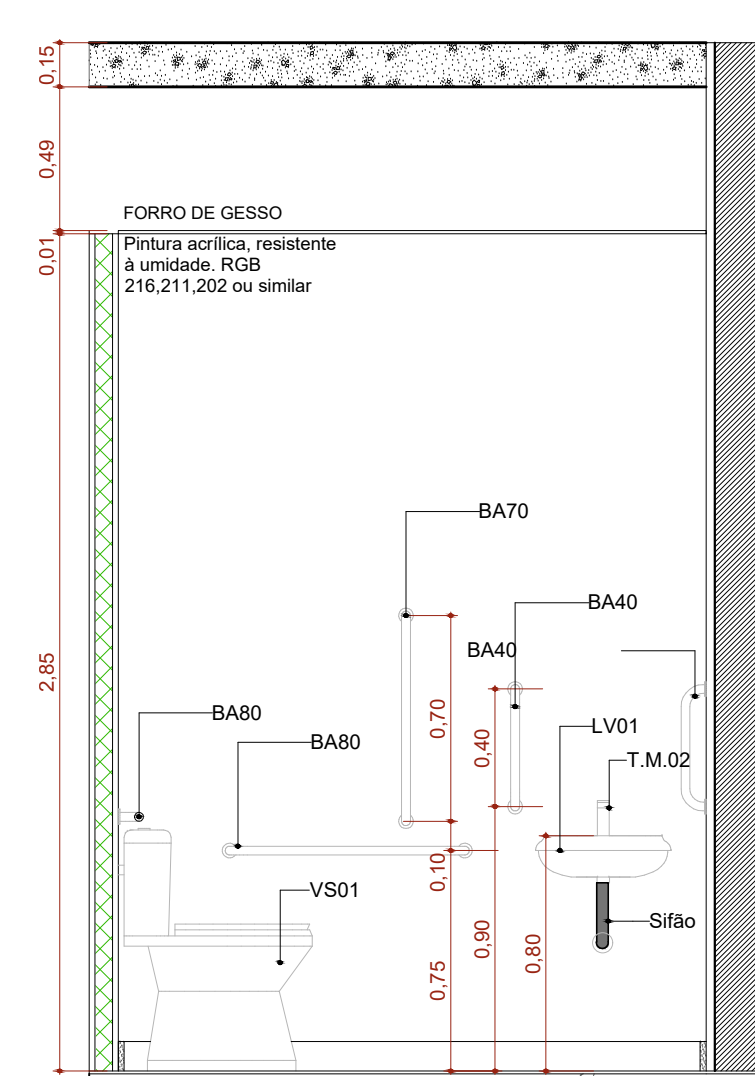


A.M.10 VISTA 02

Escala: 1:25

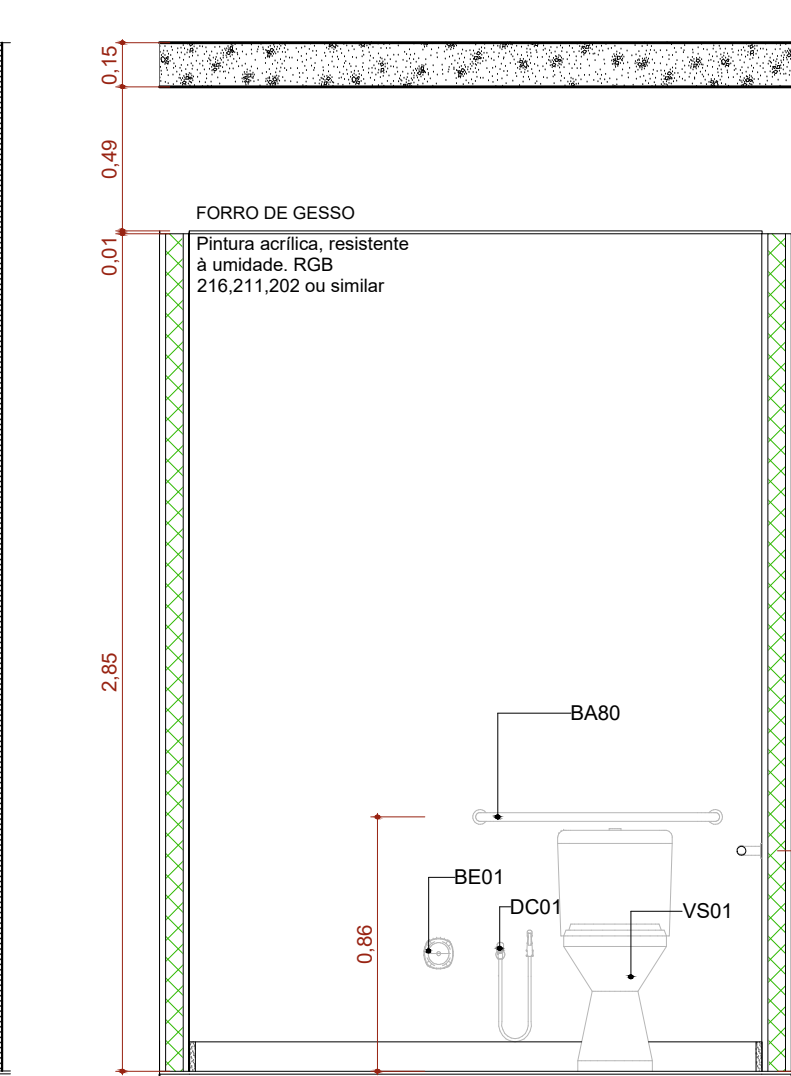


A.M.10 VISTA 03

Escala: 1:25

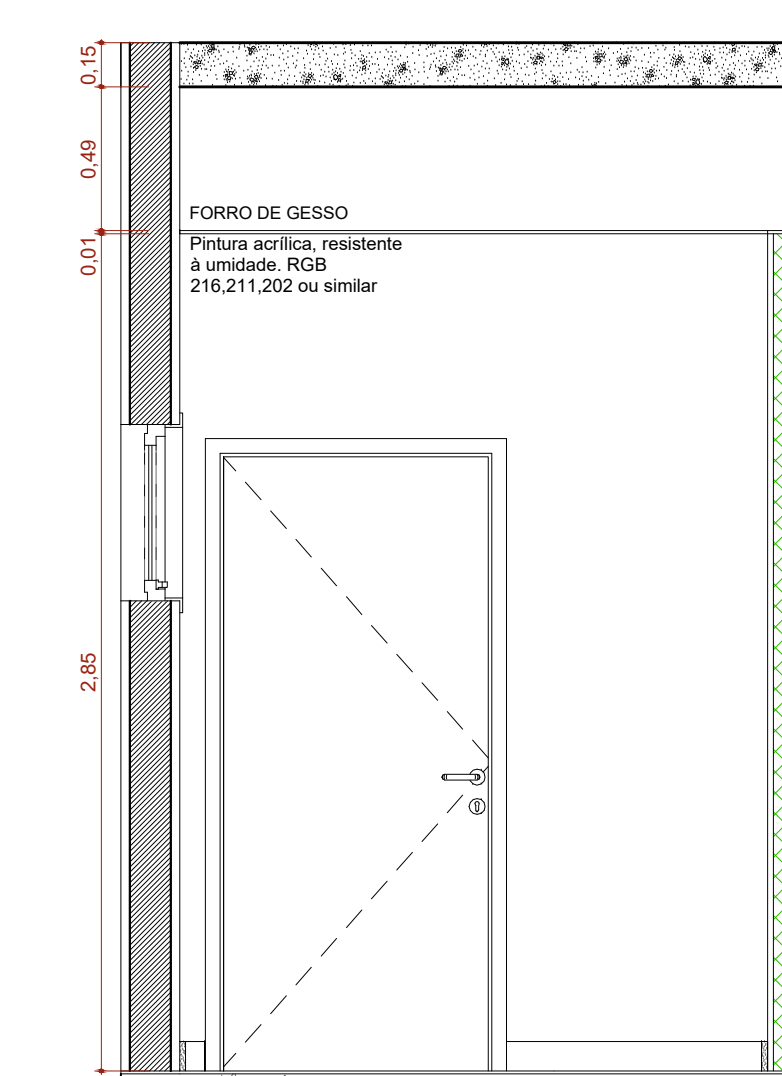


A.M.10 VISTA 04

Escala: 1:25

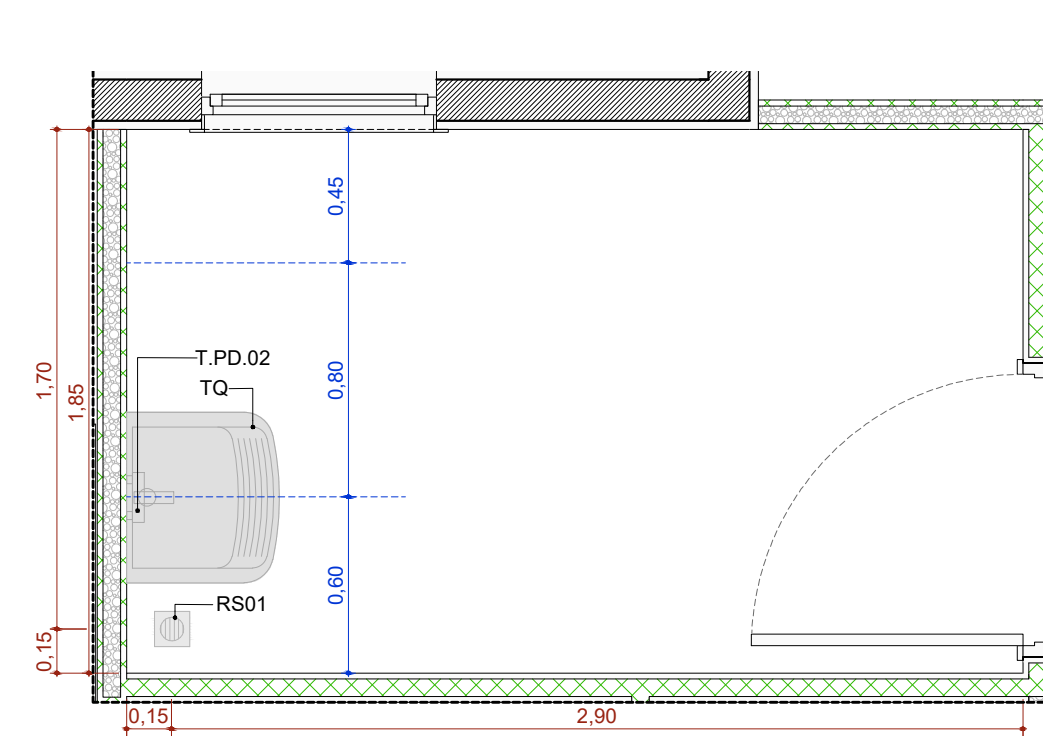


A.M.13 DML 1

Escala: 1:25

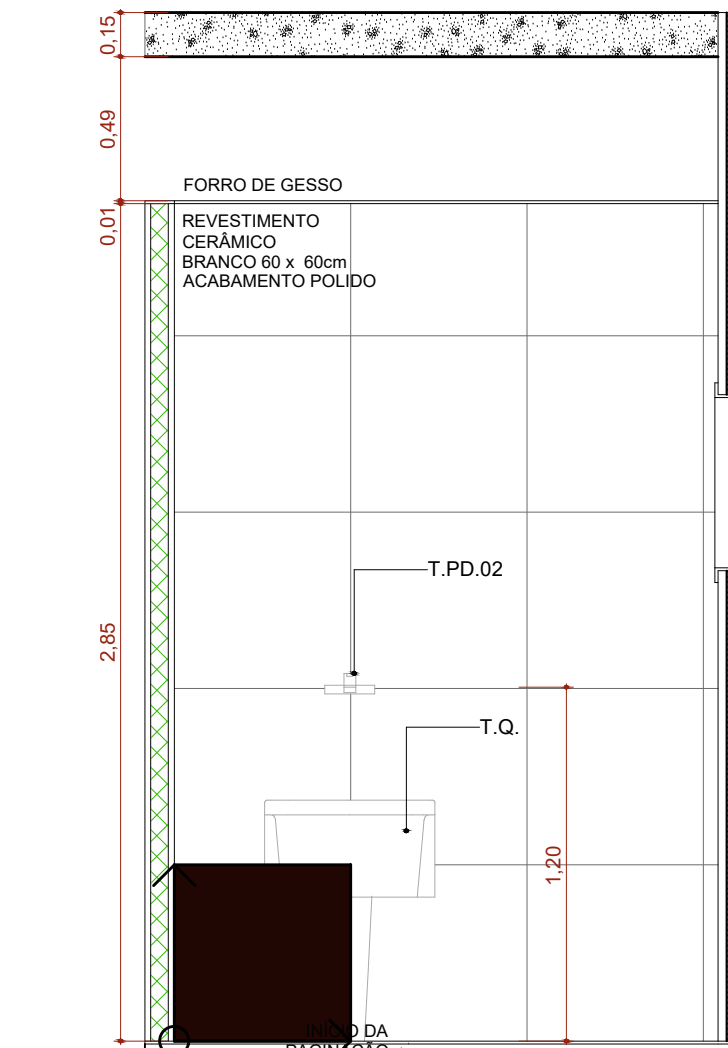

A.M.13 VISTA 04

Escala: 1:25

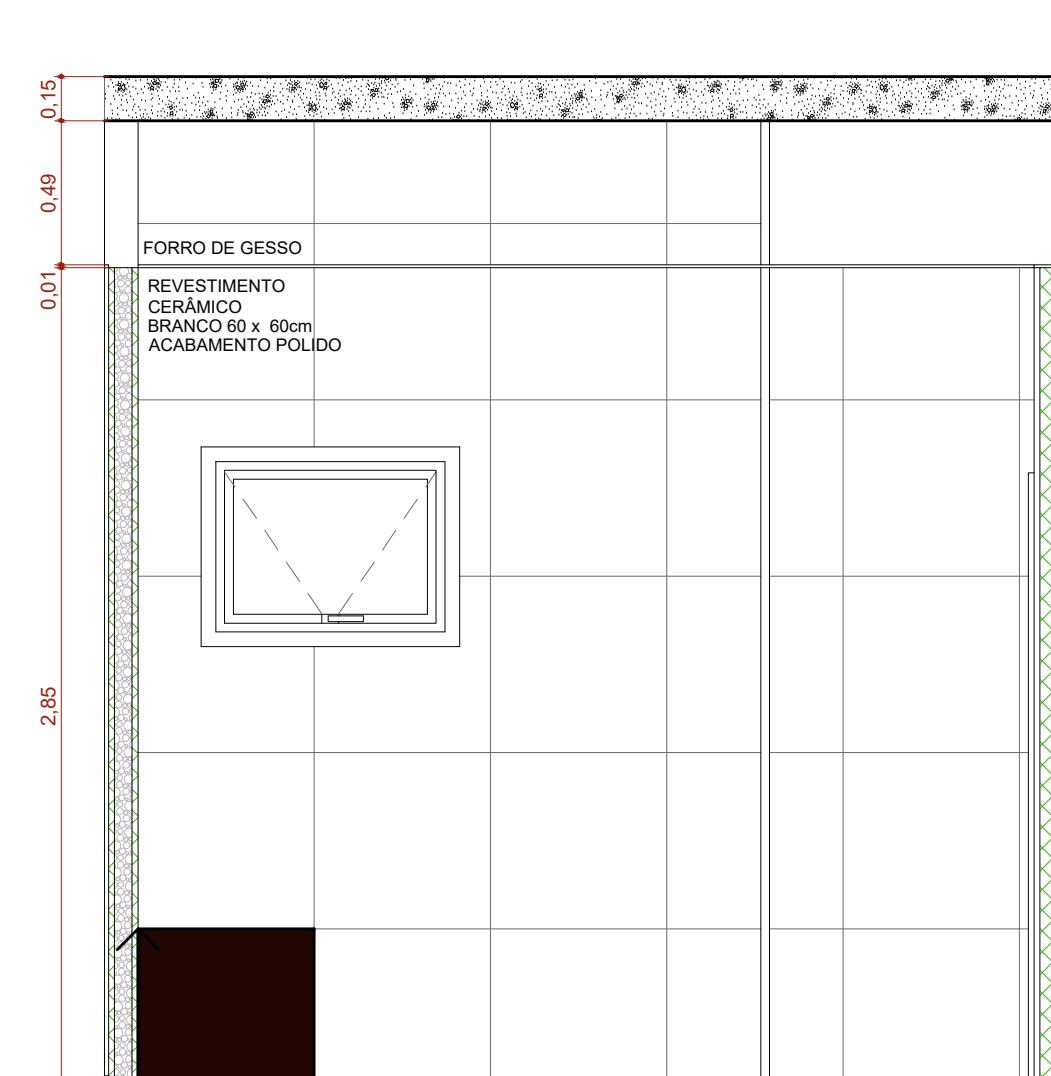

A.M.13 VISTA 01

Escala: 1:25

PREFEITURA MUNICIPAL DE ROSÁRIO DO SUL APROVADO Rosário do Sul, 30/10/2025

DEPARTAMENTO DE ENGENHARIA

PREFEITURA MUNICIPAL DE ROSÁRIO DO SUL ESTADU DO RIO GRANDE DO SUL - BRASIL SECRETARIA MUNICIPAL DE OBRAS, VIACÃO, TRÂNSITO E TRANSPORTE DEPARTAMENTO DE ENGENHARIA

UNIDADE BÁSICA DE SAÚDE - PORTE 4

Endereço: Rua Colômbia - S/N - Bairro: Antão Ortiz

Responsável Técnico: Proprietário

Gleiser Clairton Severo Machado MARCOS PAULO SILVA DA LUZ CAUI: A228025-5 CPF: 610.410.170-49 Prefeito Municipal de Rosário do Sul

TÍTULO DO PROJETO UNIDADE BÁSICA DE SAÚDE - PORTE 4

PROPRIETÁRIO: MINISTÉRIO DA SAÚDE SECRETARIA DE ATENÇÃO PRIMÁRIA À SAÚDE

CHV: 00.394.544/0108-14

ENDEREÇO: Secretaria de Atenção Primária à Saúde Esplanada dos Ministérios Bloco O Edifício Sede - Ministério da Saúde CEP 70.058-900 - Brasília- DF

TÍTULO DA PRANCHA: DETALHAMENTO ÁREAS MOLHADAS 02

DESCRIÇÃO DA ETAPA: PROJETO EXECUTIVO

NOME: PRANCHA: ARQUIVO MS_UBSA_PE_AQ 20.22_R00	REVISÃO: R00	UNIDADE: METROS	DATA: 17/12/2024	ESCALA: INDICADA
--	--------------	-----------------	------------------	------------------

DIRETOS AUTORAIS RESERVADOS CONFORME LEGISLAÇÃO NACIONAL E INTERNACIONAL

FOLHA 40 DE 40