
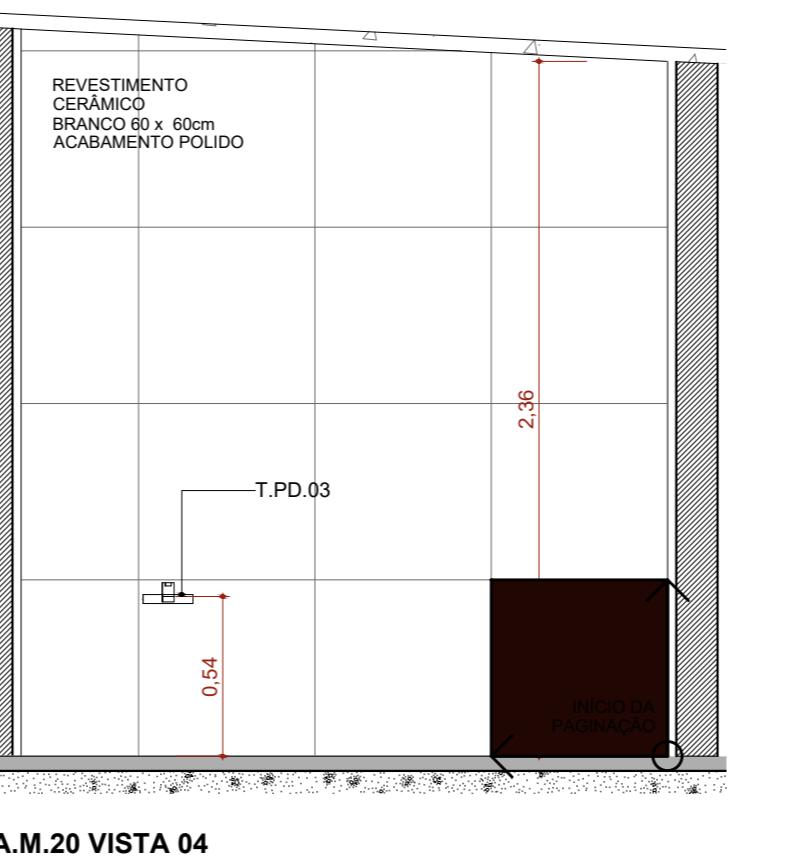
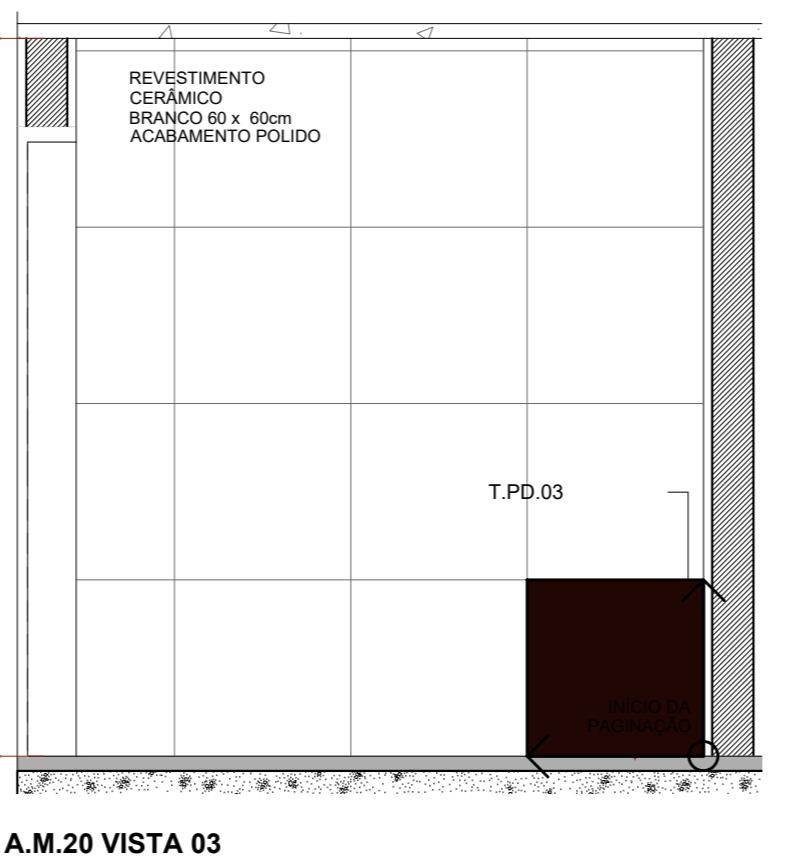
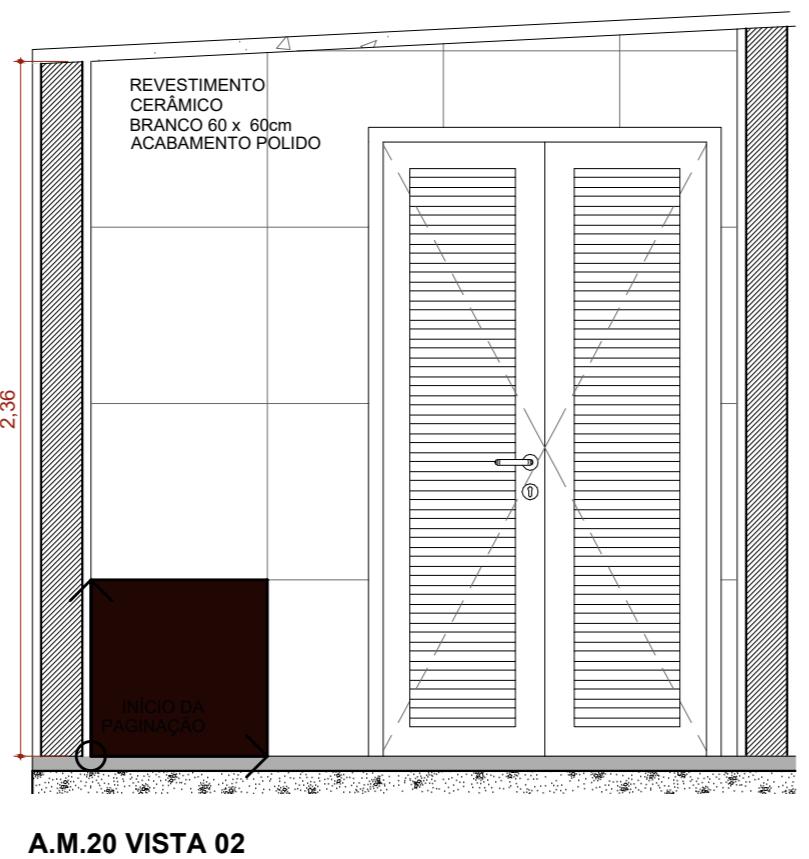
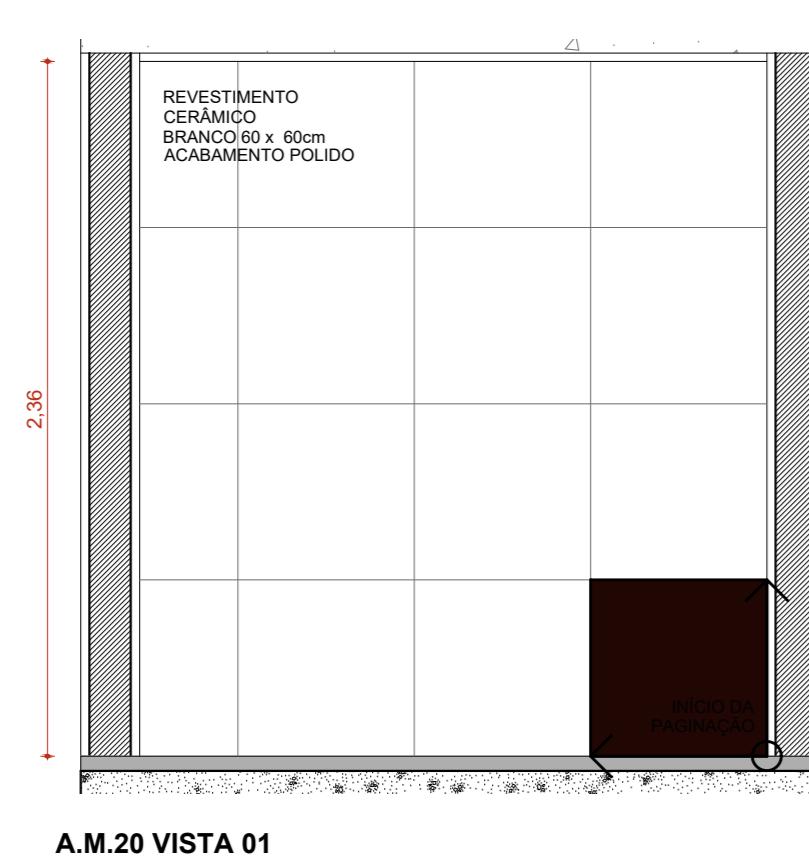
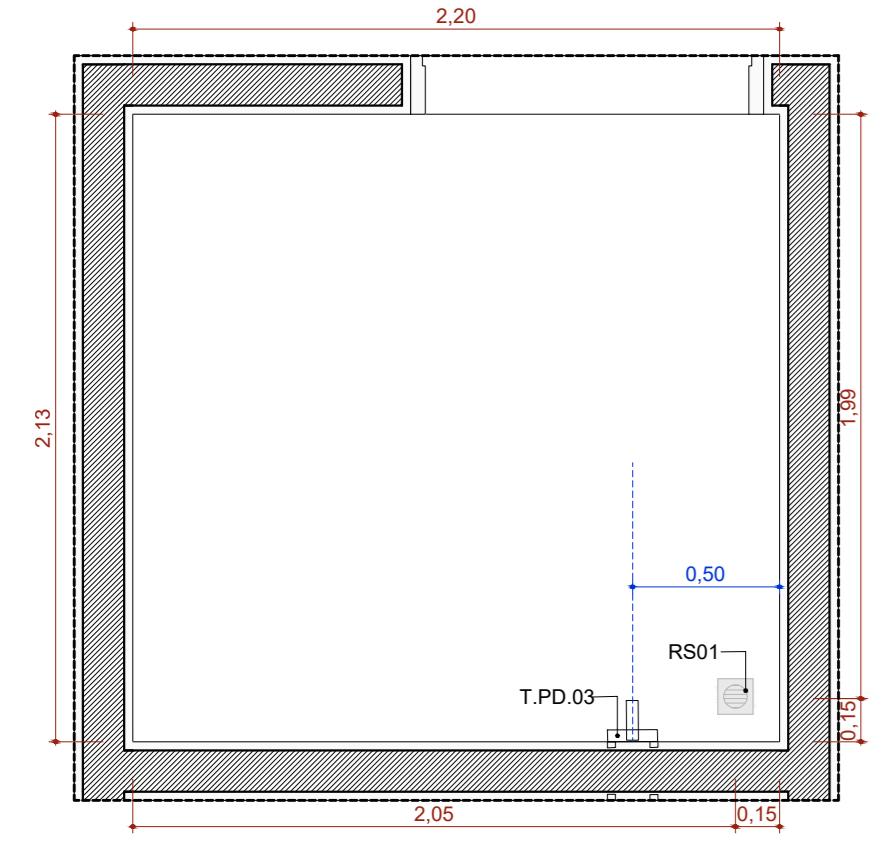
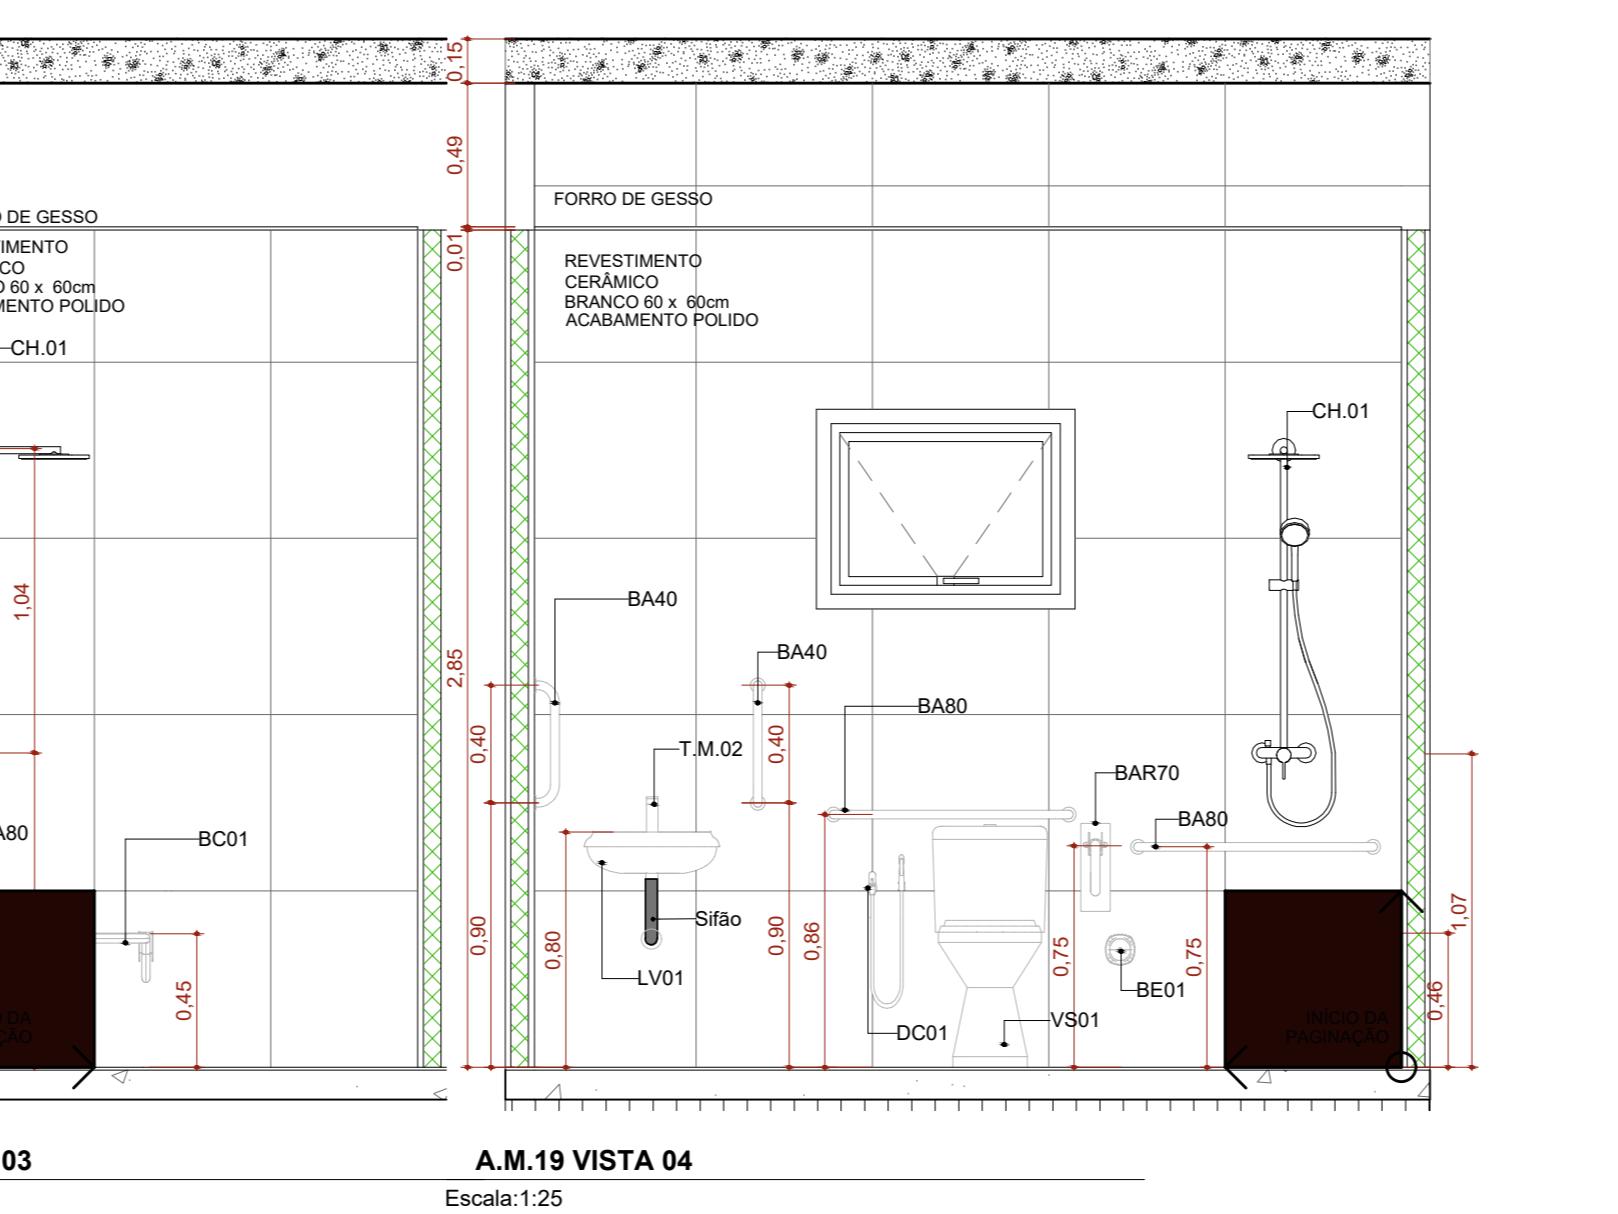
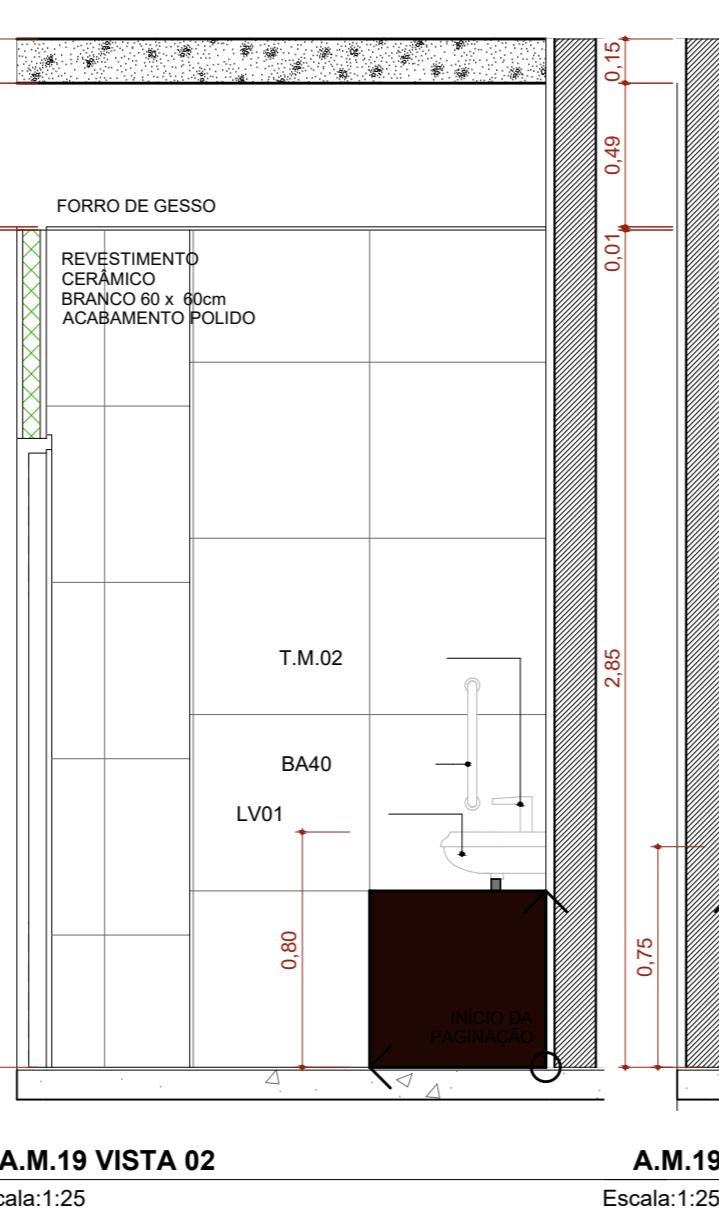
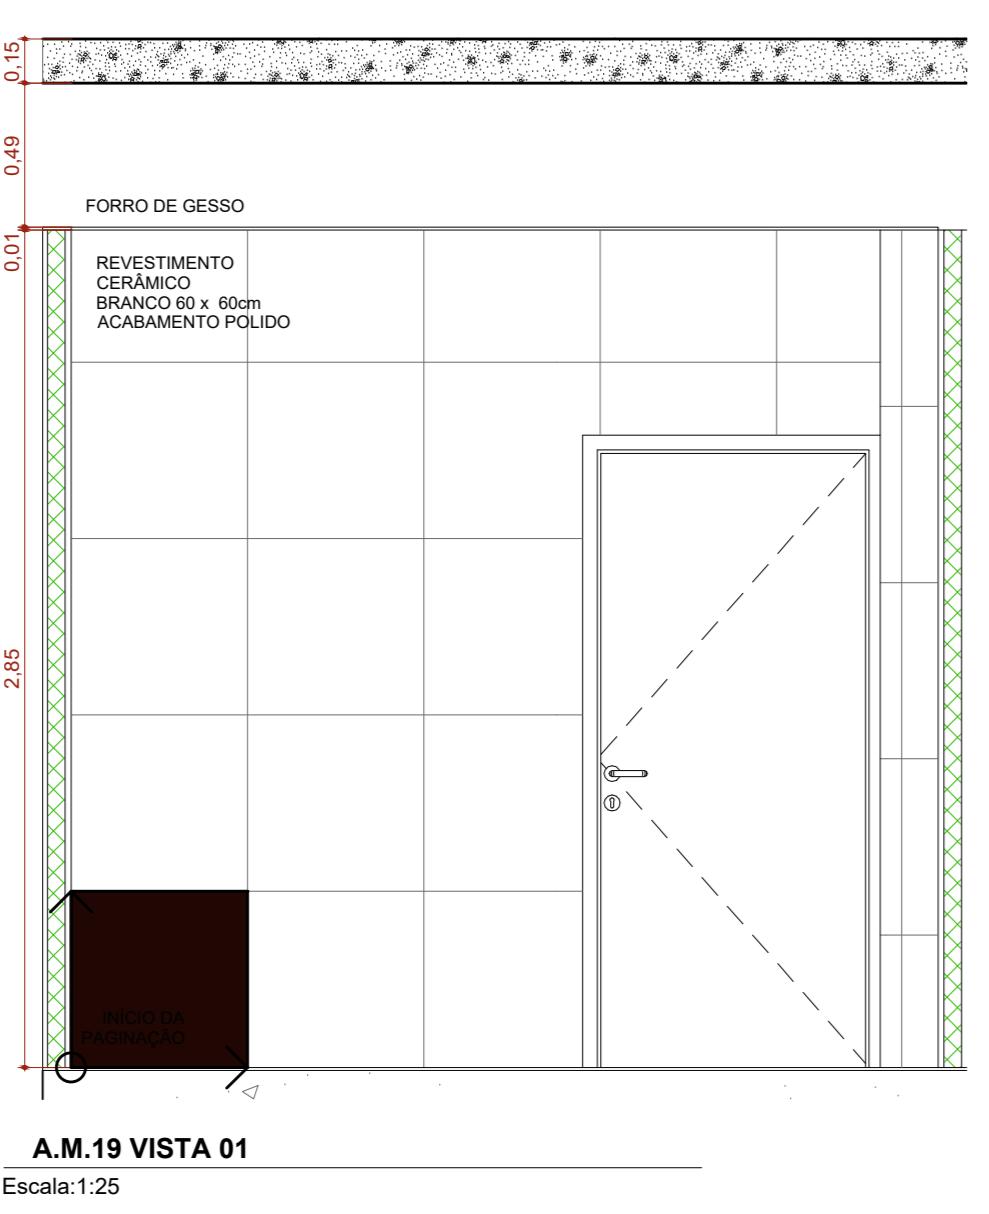







A.M.18 Banheiro de Funcionários Masculino

Escala: 1:25

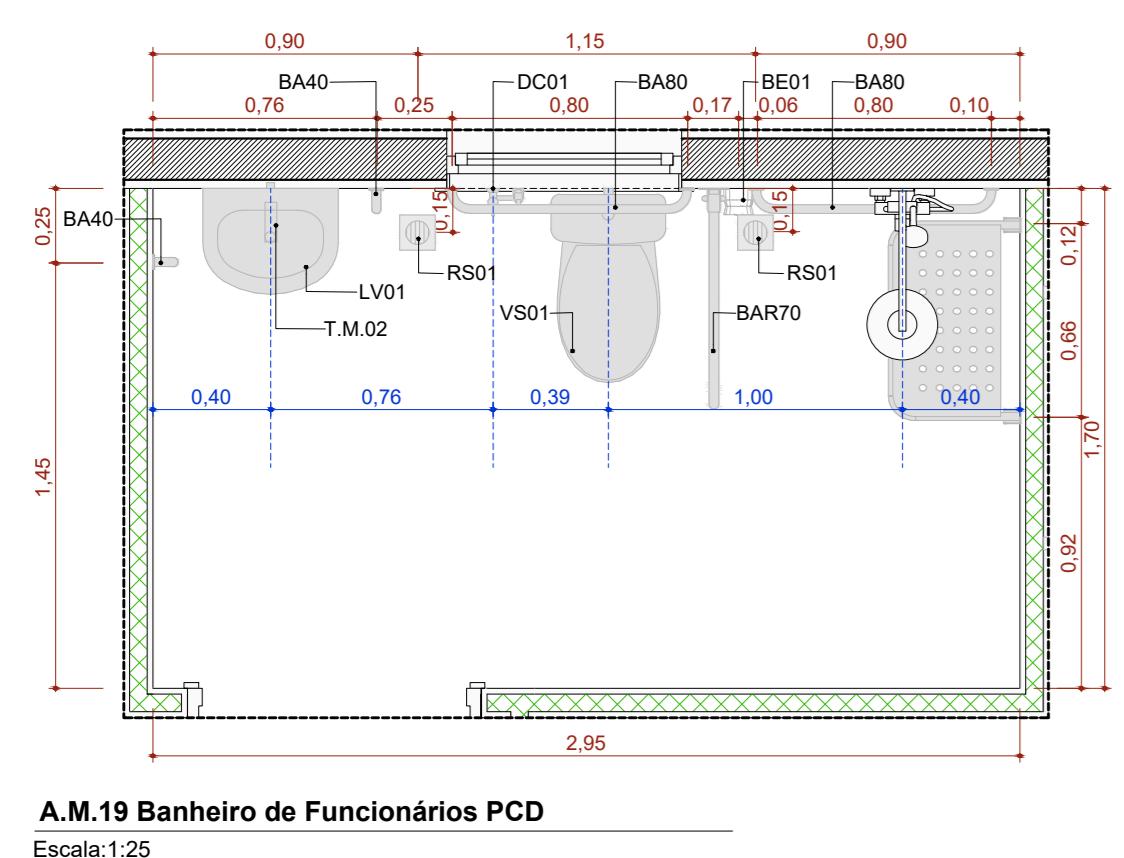

A.M.20 Resíduos Contaminado (Grupos A e E)

Escala: 1:25

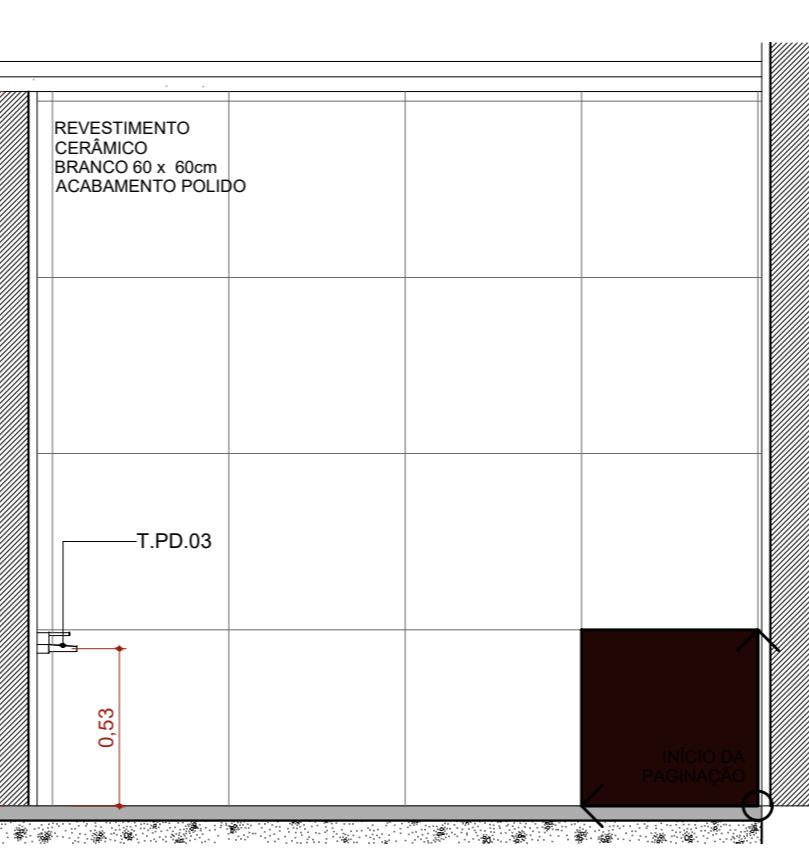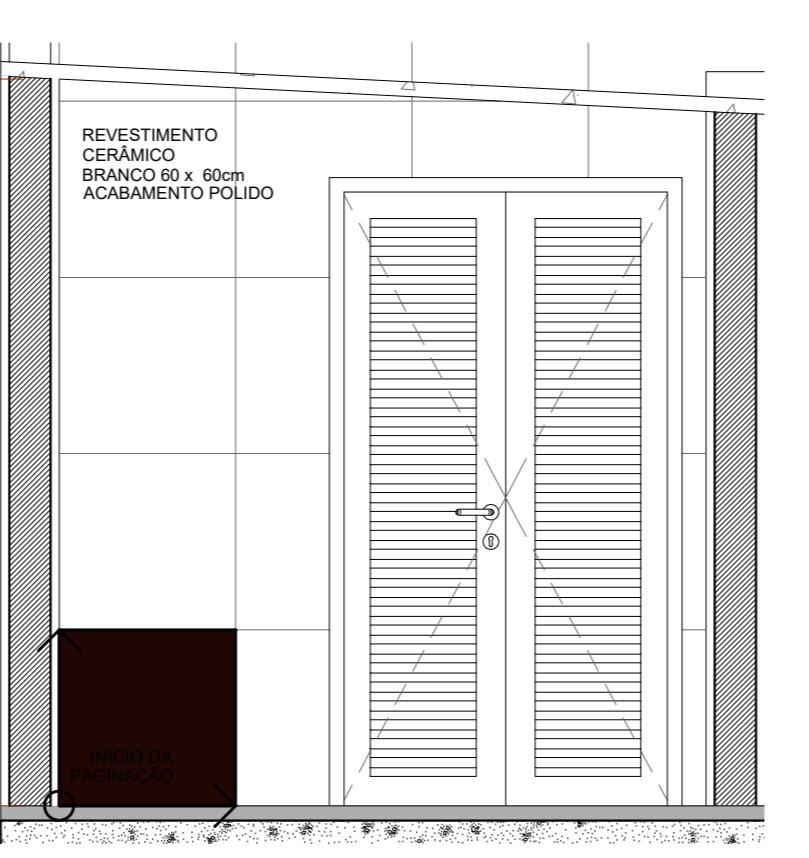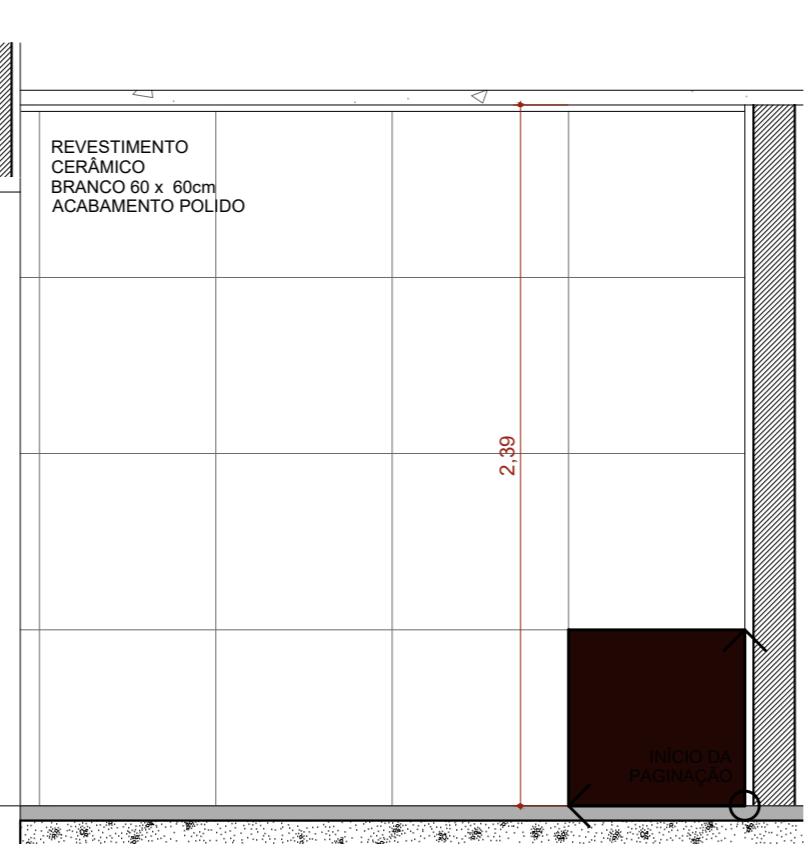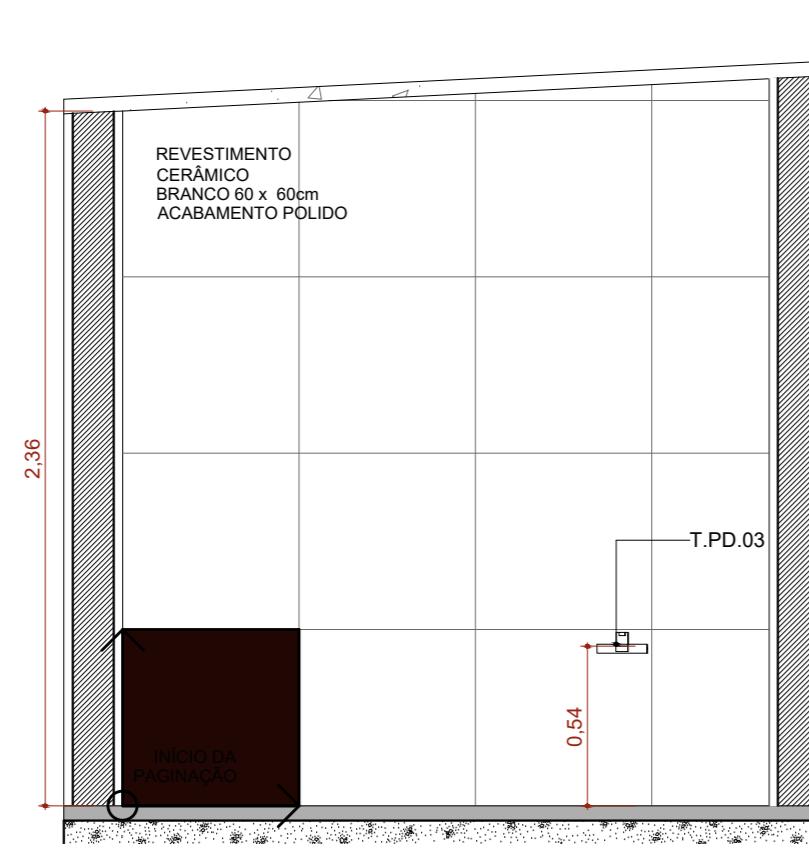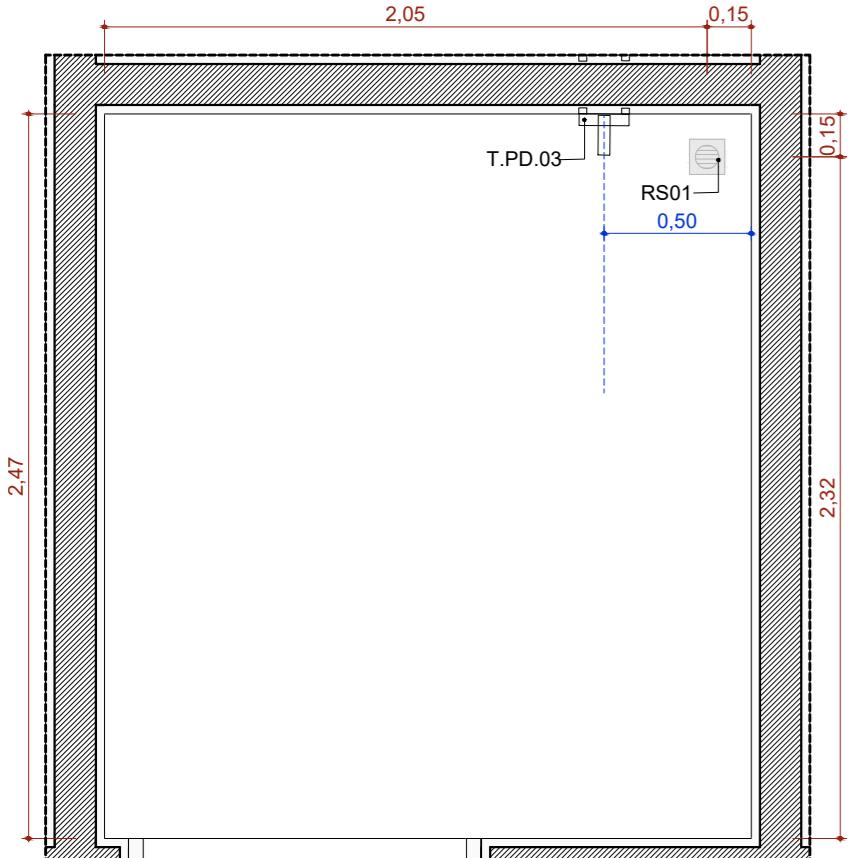

A.M.21 Resíduos Comum (Grupo D)

Escala: 1:25

PREFEITURA MUNICIPAL
DE ROSÁRIO DO SUL
APROVADO
Rosário do Sul, 31/10/2025
[Signature]
DEPARTAMENTO DE ENGENHARIA



PREFEITURA MUNICIPAL DE ROSÁRIO DO SUL
ESTADO DO RIO GRANDE DO SUL - BRASIL
SECRETARIA MUNICIPAL DE CIRAS, INAÇÃO, TRÂNSITO E TRANSPORTE
DEPARTAMENTO DE ENGENHARIA

UNIDADE BÁSICA DE SAÚDE - PORTE 4

Endereço: Rua Colômbia - S/N - Bairro: Antônio Ortiz

Responsável Técnico: Proprietário

Gleber Clánton Severo Machado
CPF: A25825-5

Marcos Paulo Silva da Luz
Prefeito Municipal de Rosário do Sul

TÍTULO DO PROJETO
UNIDADE BÁSICA DE SAÚDE - PORTE 4

PROPRIETÁRIO
MINISTÉRIO DA SAÚDE

SECRETARIA DE ATENÇÃO PRIMÁRIA À SAÚDE

CNPJ: 00.394.544/0108-14

ENDERECO
Secretaria de Atenção Primária à Saúde

Esplanada dos Ministérios Bloco G Edifício Sede - Ministério da Saúde

CEP: 70.000-900 - Brasília-DF

TÍTULO DO FICHA

DETALHAMENTO ÁREAS MOLHADAS 04

DESCRIÇÃO DA ETAPA

PROJETO EXECUTIVO

NOME: PLANIFICA - ARQUIVO: MS_USB4_PE_AQ_22.22_R00

REVISÃO: R00 UNIDADE: METROS DATA: 17/12/2024 ESCALA: INDICADA

DIREITOS AUTORAIS RESERVADOS CONFORME LEGISLAÇÃO NACIONAL E INTERNACIONAL

FOLHA: 116/90 x 84,10

IMAGEM: PAC SAÚDE A1E0ADD6.png