



F1 FACHADA FRONTAL
Escala: 1:50

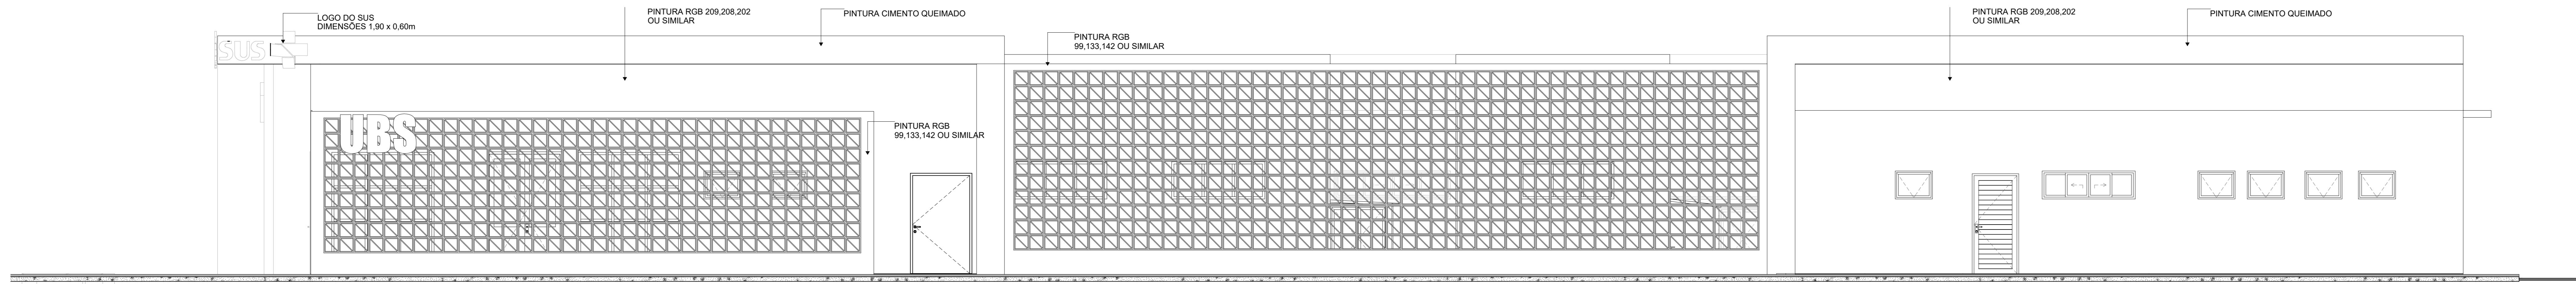

F2 FACHADA LATERAL DIREITA
Escala: 1:50

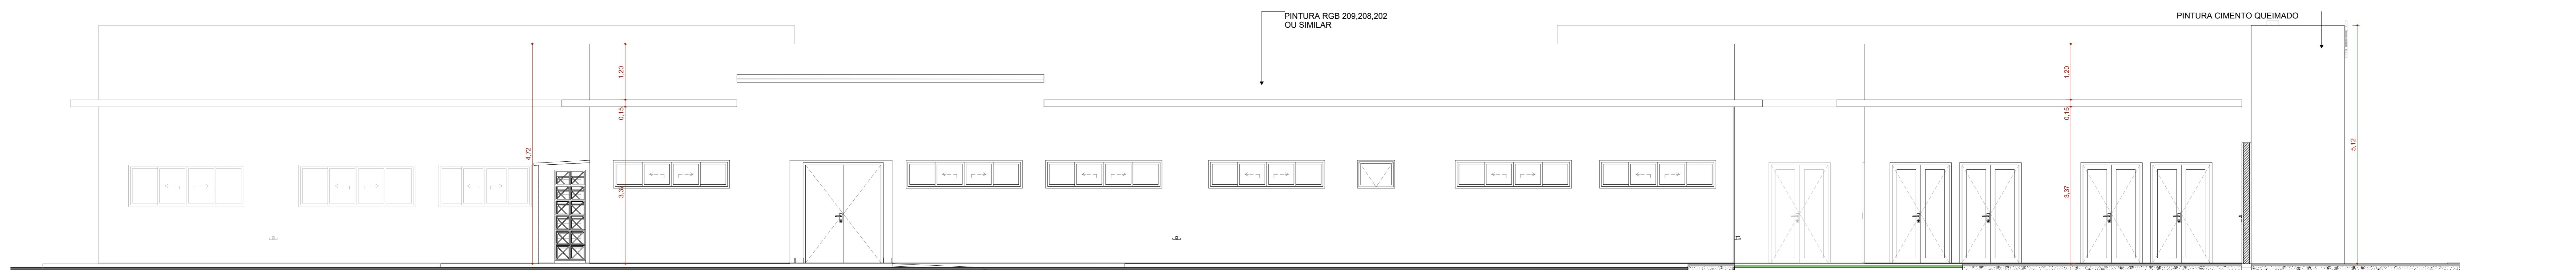

F3 FACHADA LATERAL ESQUERDA
Escala: 1:50



F4 FACHADA FUNDÔ
Escala: 1:50

PREFEITURA MUNICIPAL DE ROSÁRIO DO SUL APROVADO
Rosário do Sul, 30/03/2025
Ricardo Nunes
DEPARTAMENTO DE ENGENHARIA

PREFEITURA MUNICIPAL DE ROSÁRIO DO SUL
ESTADO DO RIO GRANDE DO SUL - BRASIL
SECRETARIA MUNICIPAL DE OBRAS, VIAGEM, TRÂNSITO E TRANSPORTE
DEPARTAMENTO DE ENGENHARIA

UNIDADE BÁSICA DE SAÚDE - PORTE 4
Endereço: Rua Colômbia - S/N - Bairro: Artidor Ortiz
Responsável Técnico: Gleoer Claiton Severo Machado
Proprietário: Marcos Paulo Silva da Luz
Gleoer Claiton Severo Machado
CAU: A25825-5
Prefeito Municipal de Rosário do Sul
CPF: 610.410.170-49

TÍTULO DO PROJETO: UNIDADE BÁSICA DE SAÚDE - PORTE 4
PROPRIETÁRIO: MINISTÉRIO DA SAÚDE
SECRETARIA DE ATENÇÃO PRIMÁRIA À SAÚDE
CNPJ: 00.394.544/0108-14
ENDERECO: Secretaria de Atenção Primária à Saúde
Esplanada dos Ministérios, Bloco G Edifício Sede - Ministério da Saúde
CEP 70.058-900 - Brasília - DF

TÍTULO DA FRONHA: FACHADAS
DESCRIÇÃO DA ETAPA: PROJETO EXECUTIVO
NOME: FRONHA - ARQUIVO: MS_USB4_PEAQ15.22_R00
REVISÃO: R00 UNIDADE: METROS DATA: 17/12/2024 ESCALA: 1:50
DIREITOS AUTORAIS RESERVADOS CONFORME LEGISLAÇÃO NACIONAL E INTERNACIONAL
FOLHA AZ
115x410