
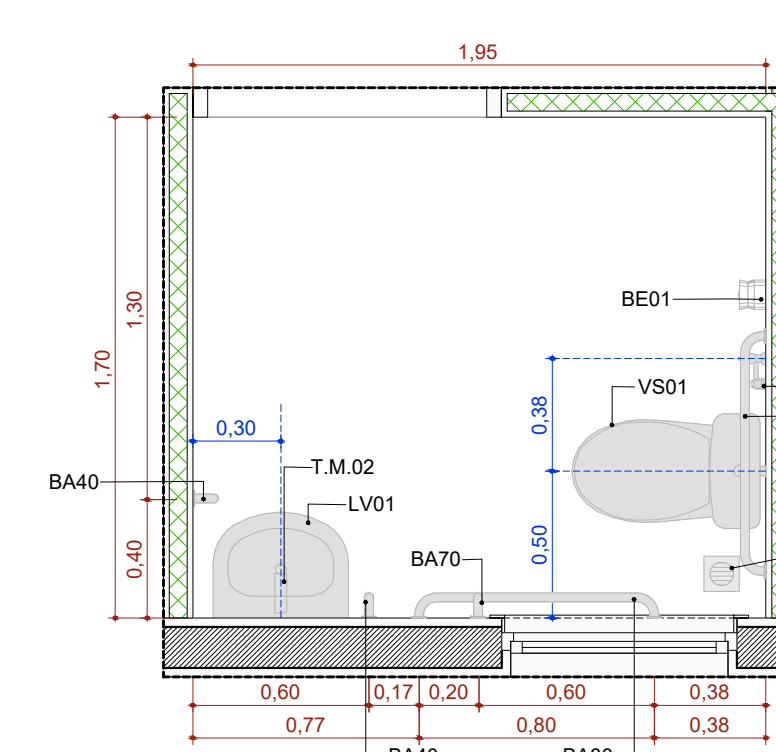
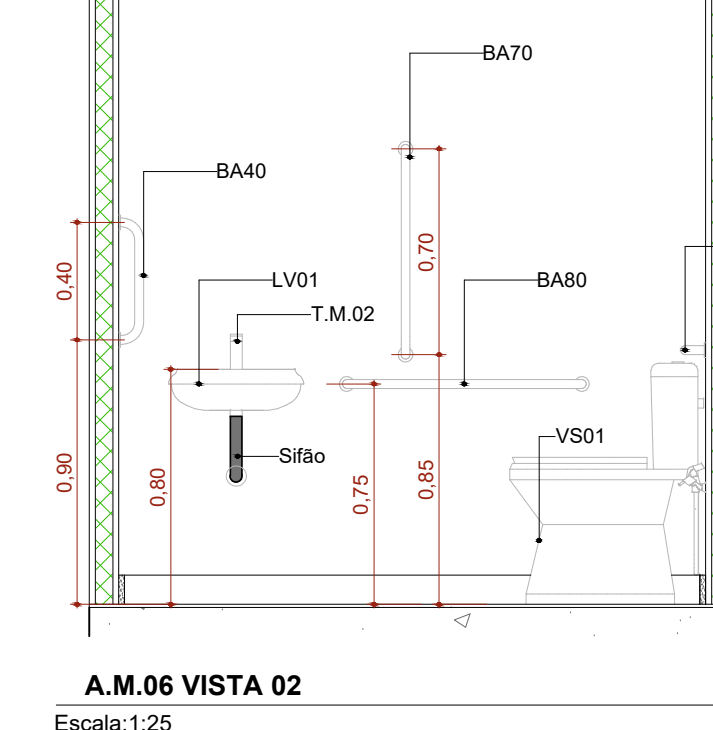
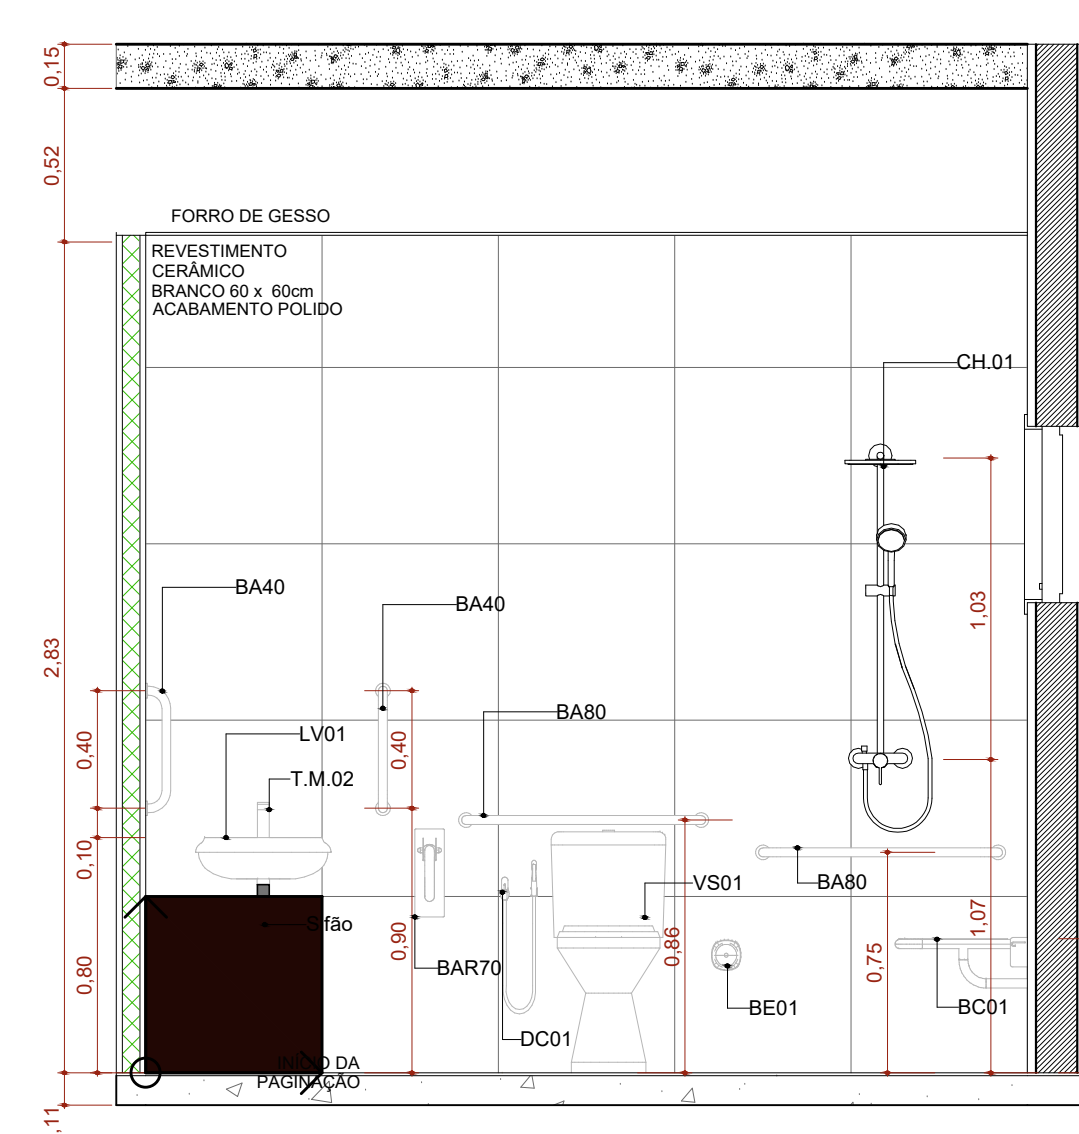
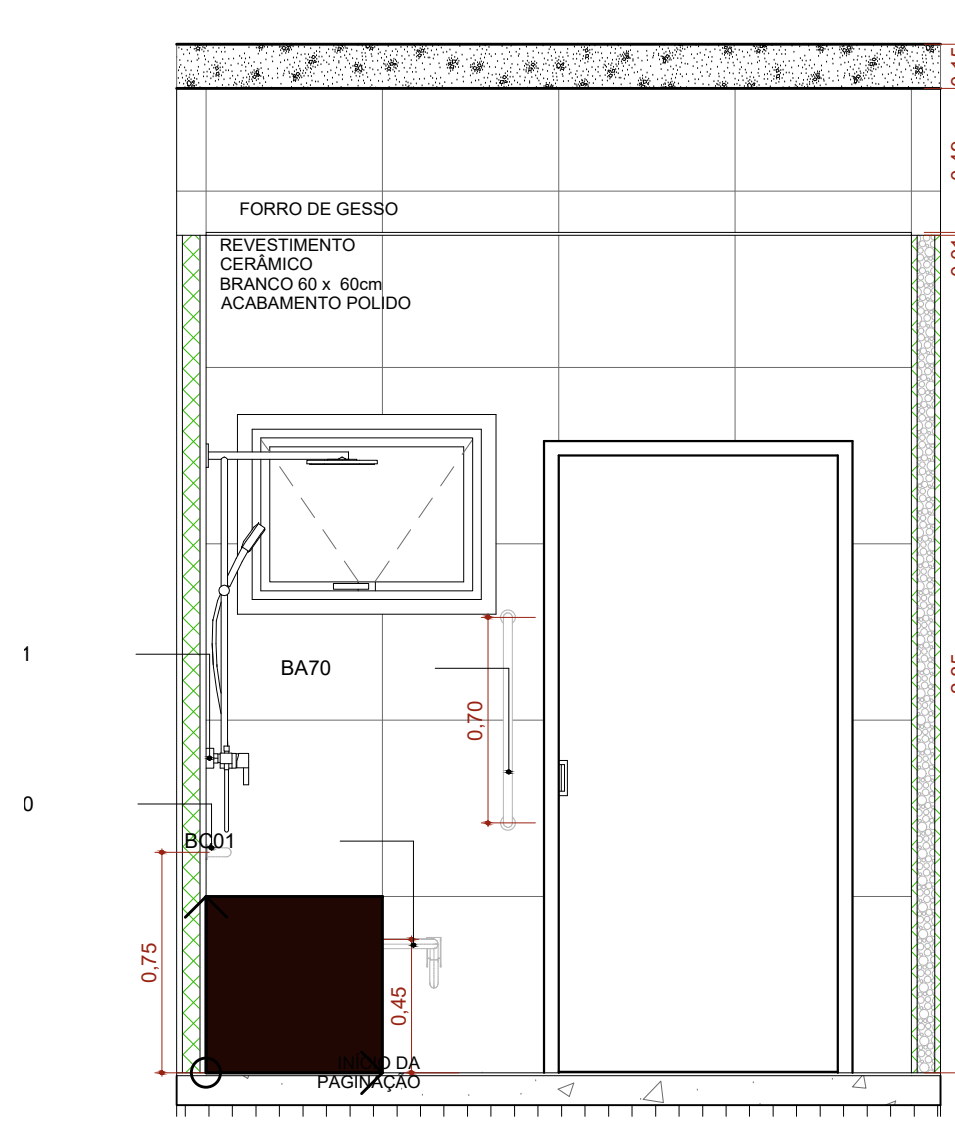
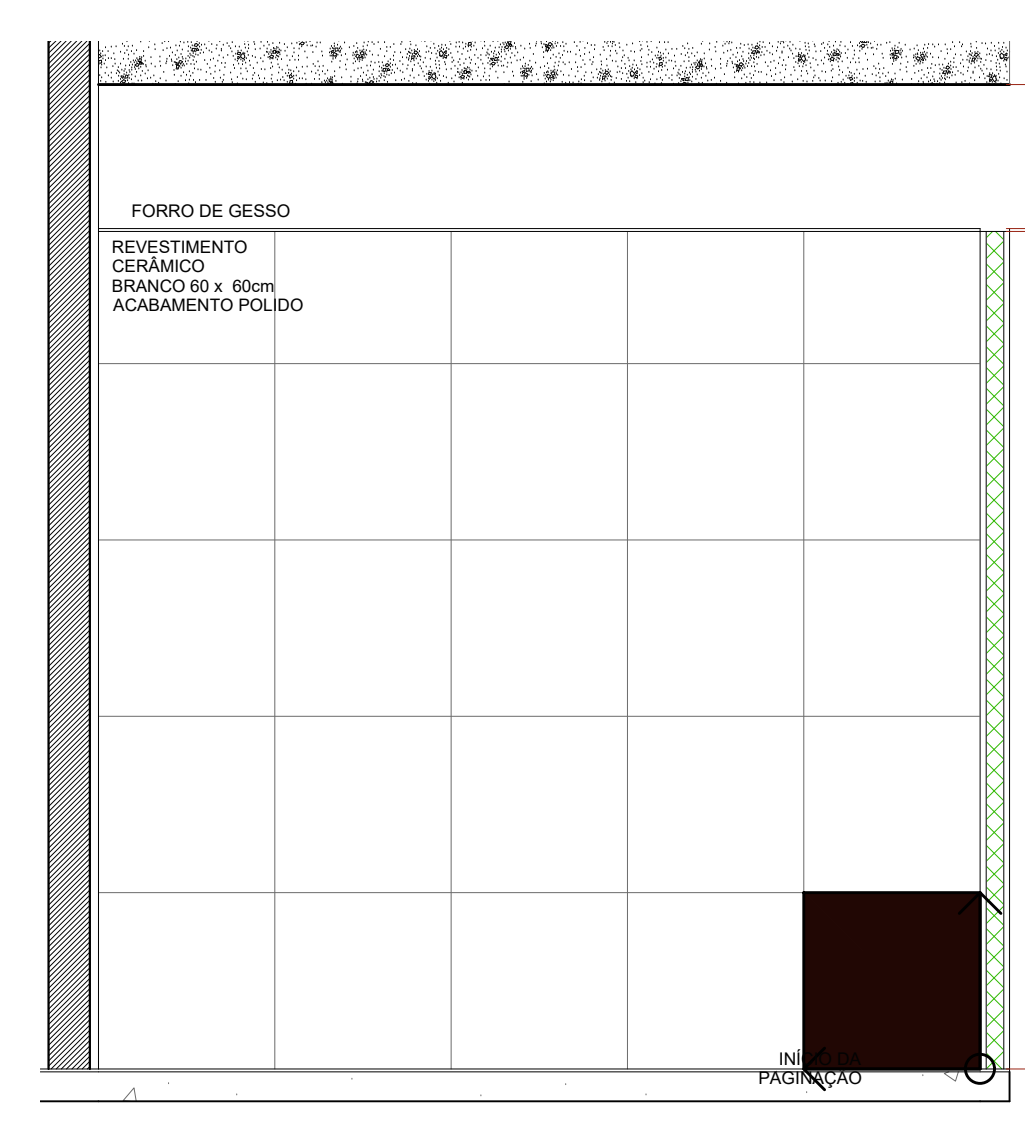
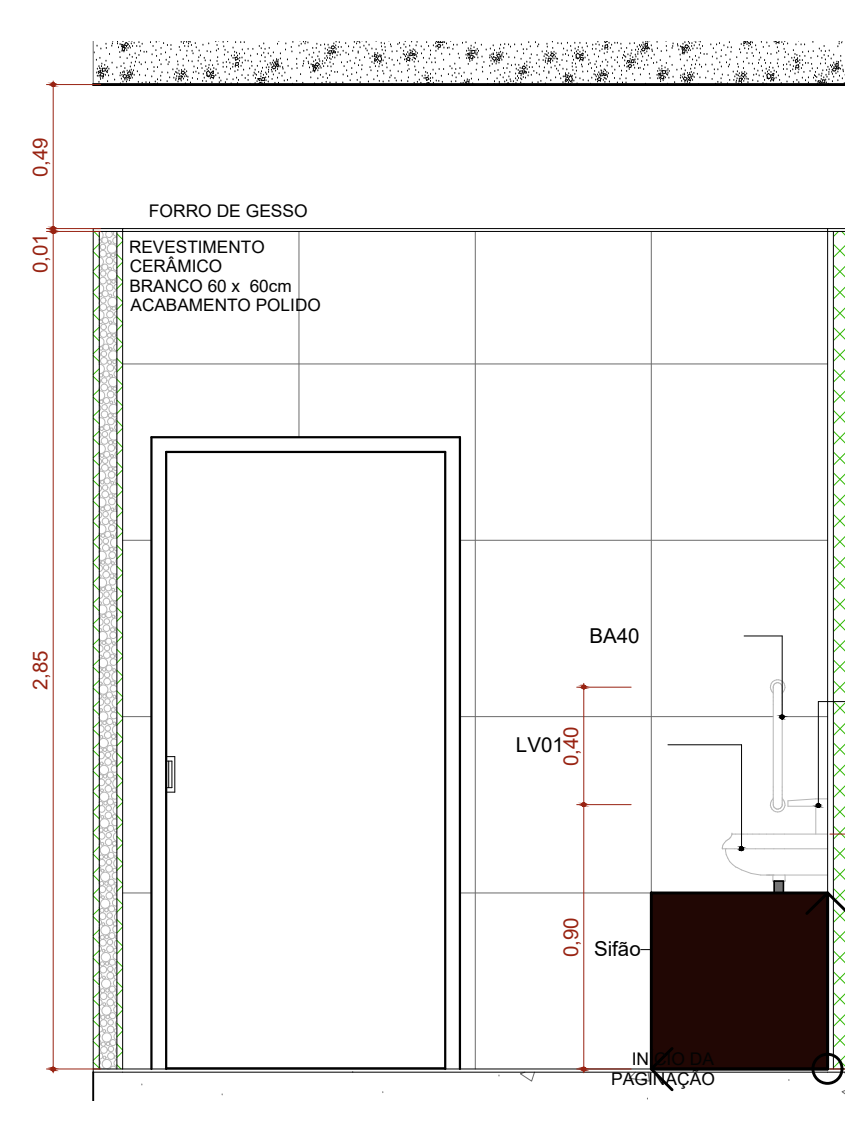
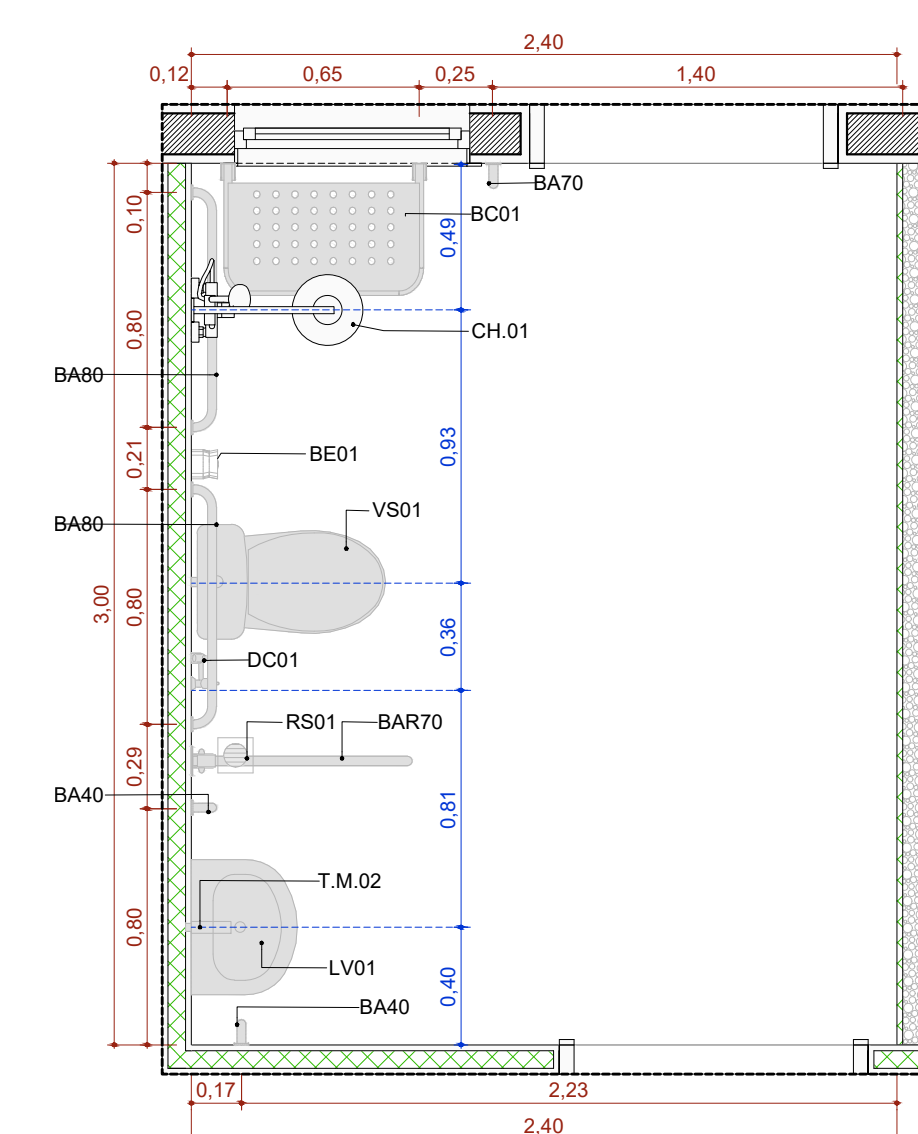
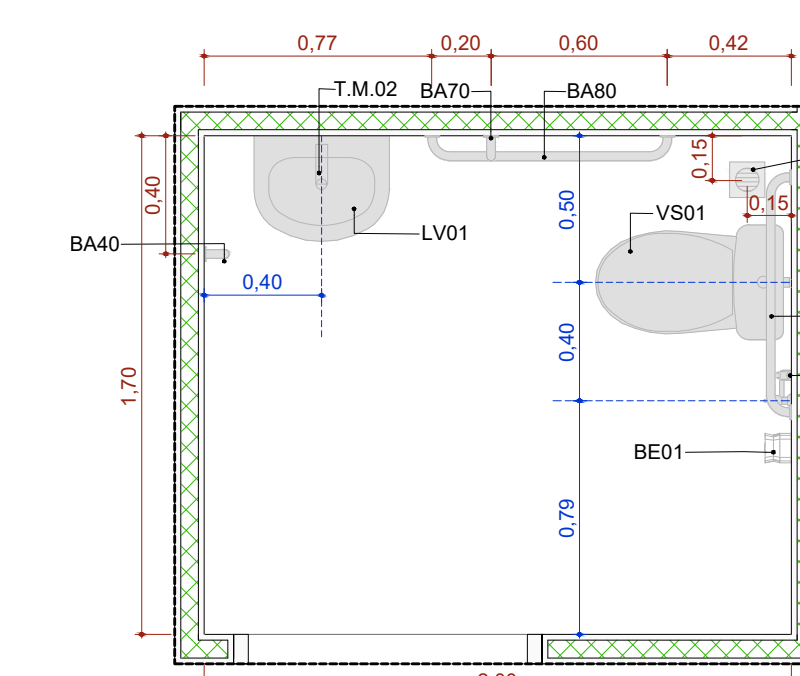
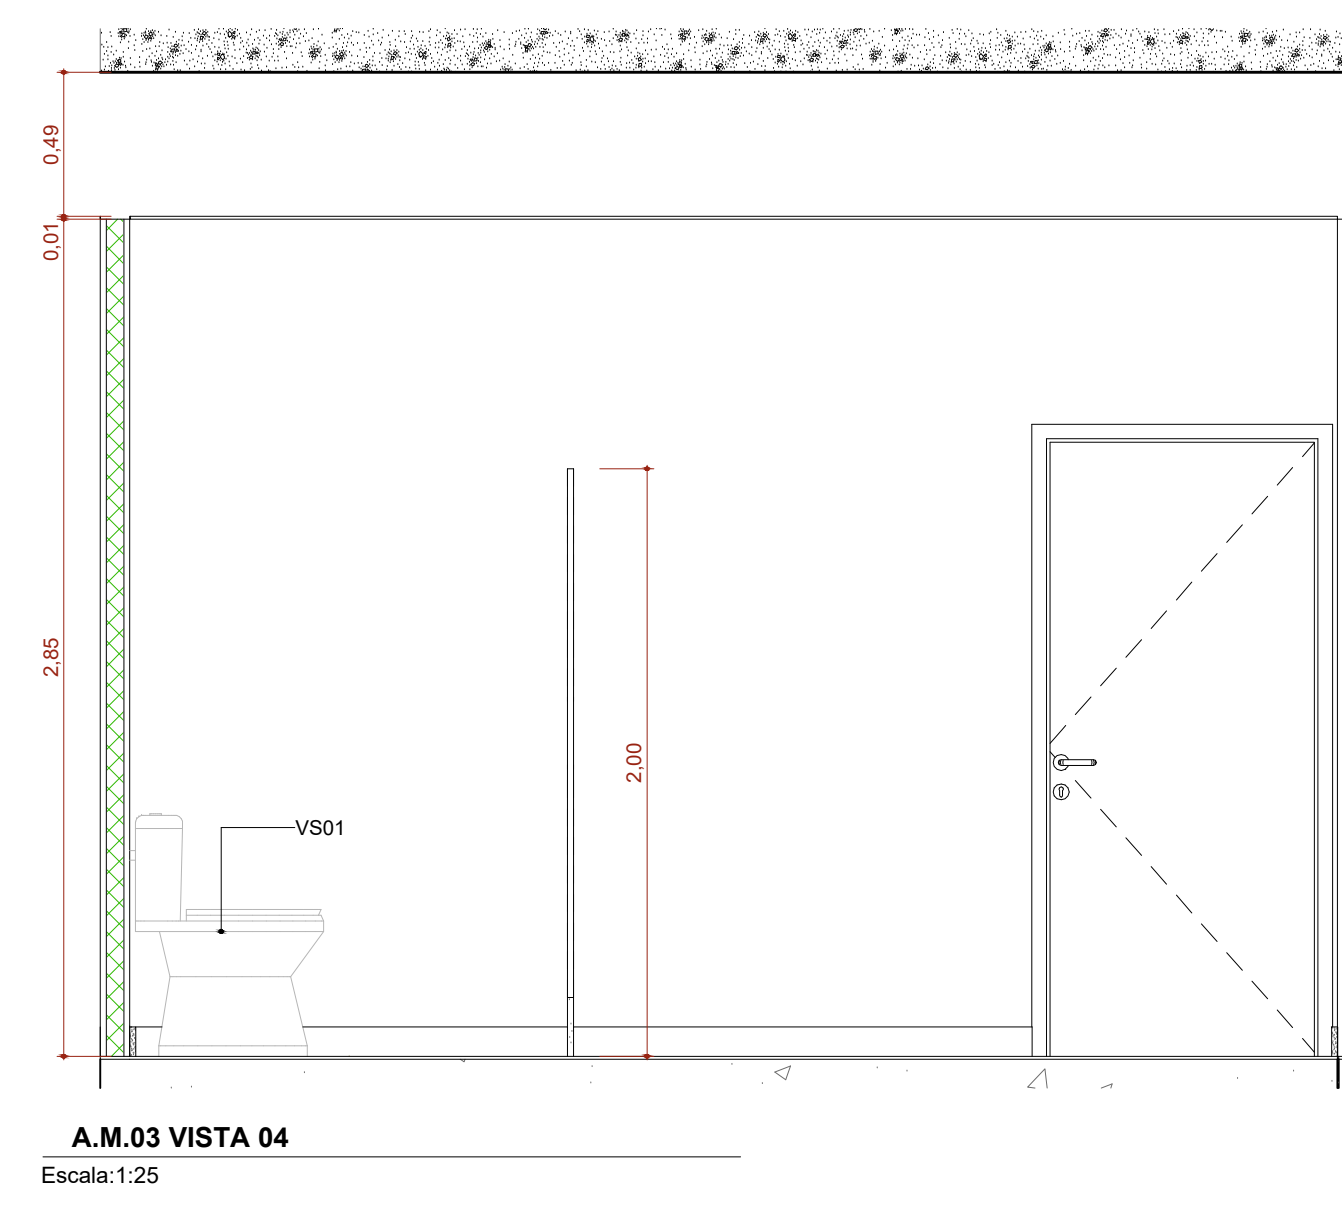
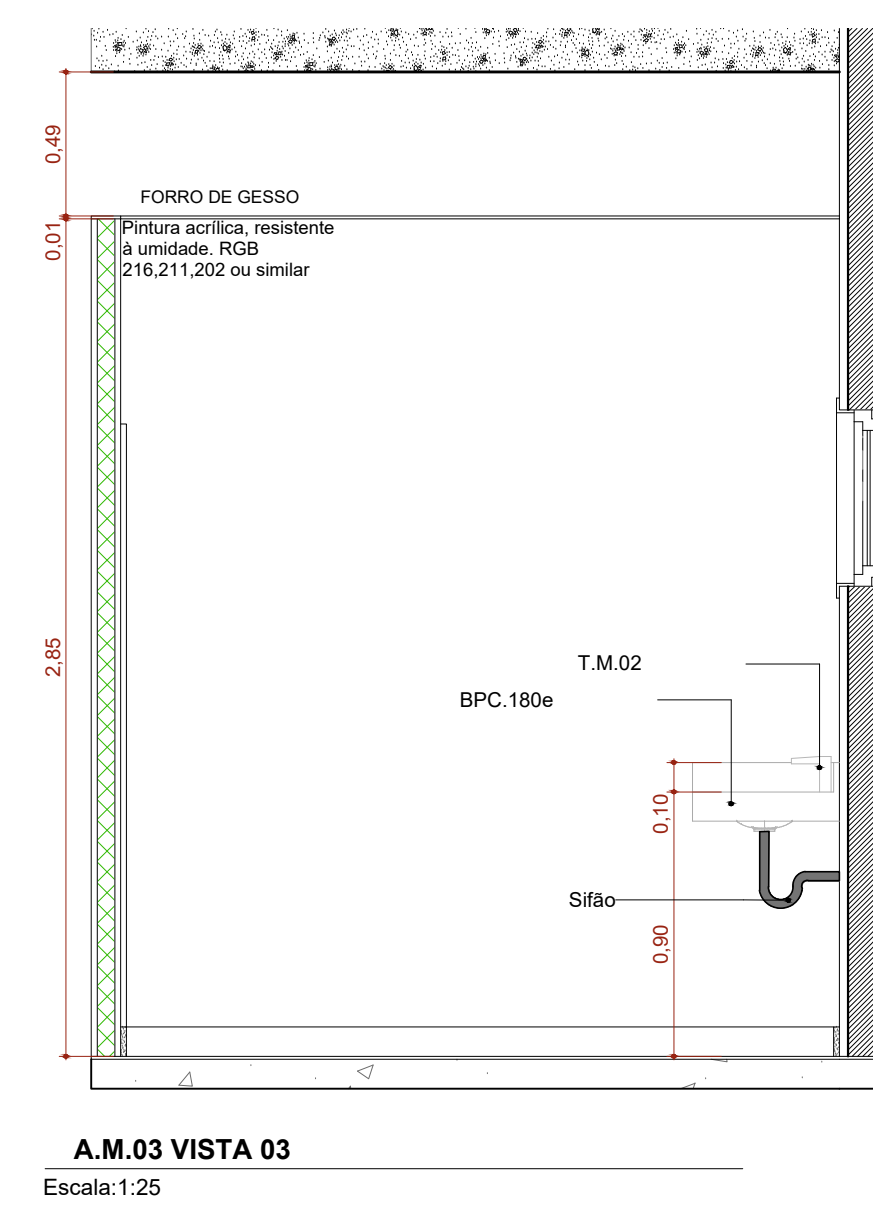
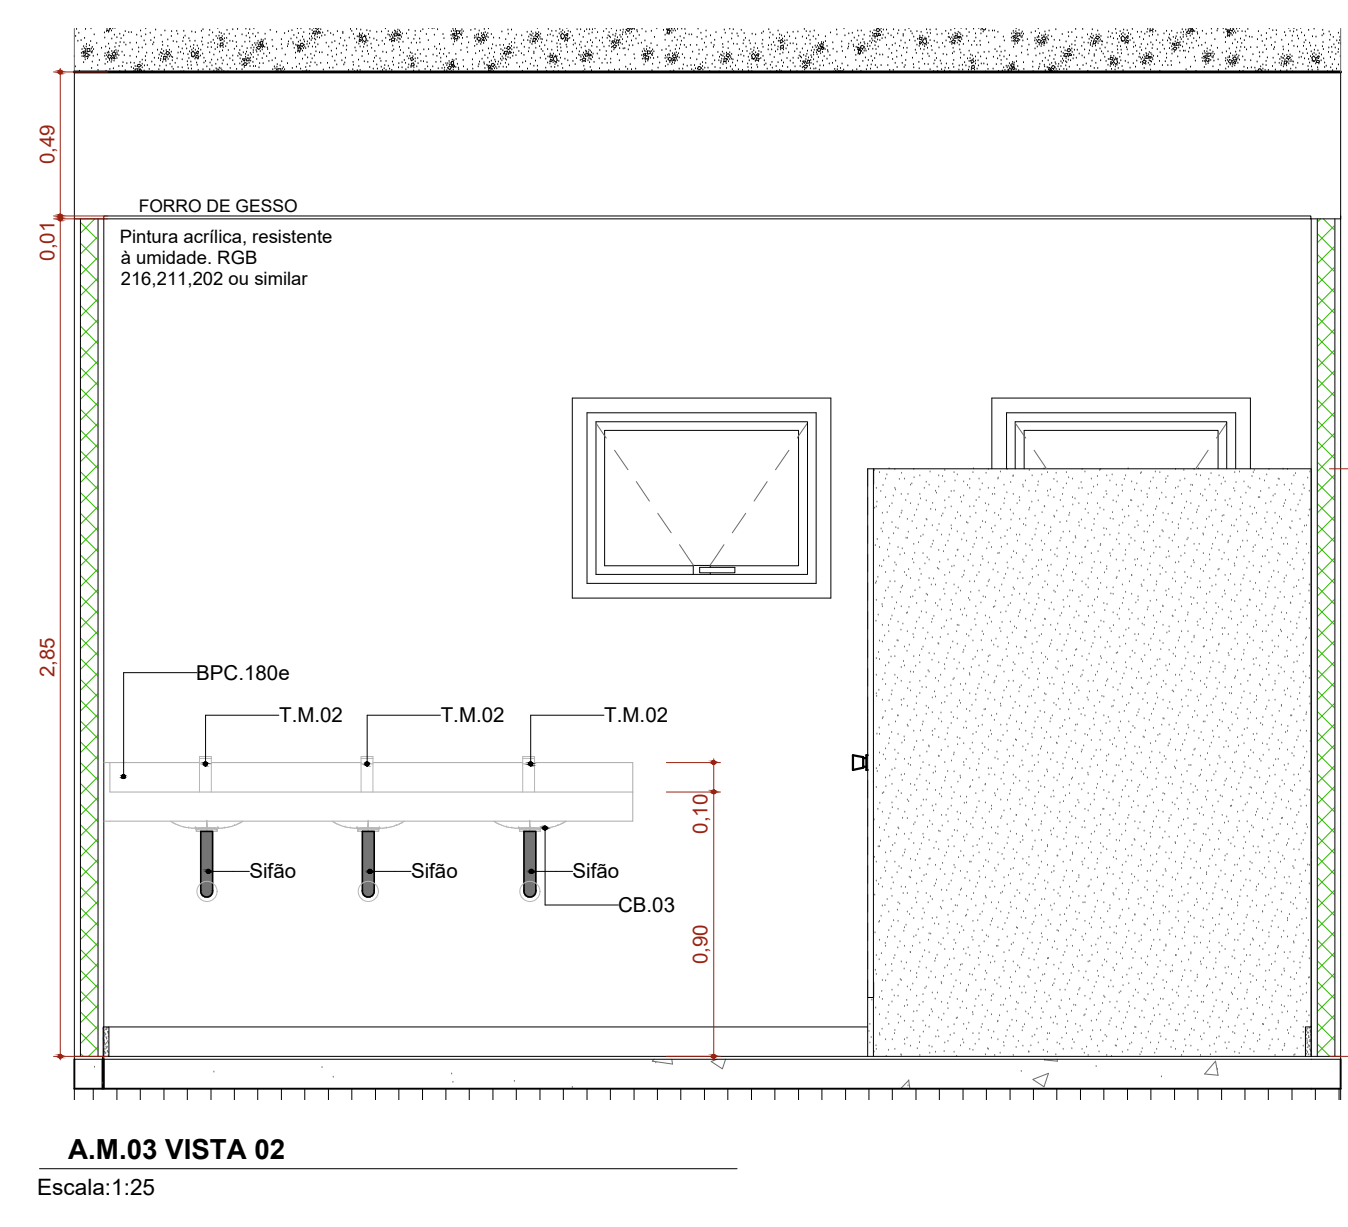
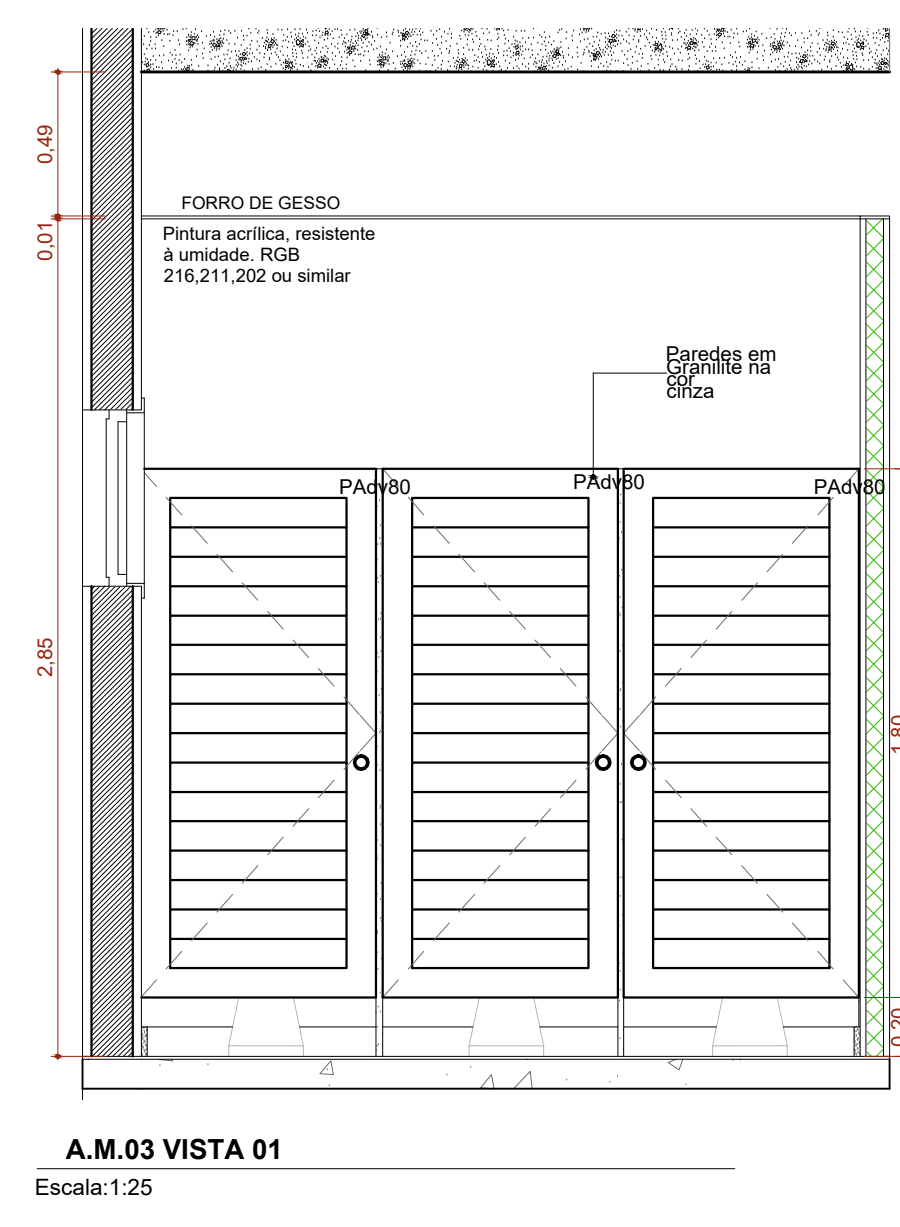
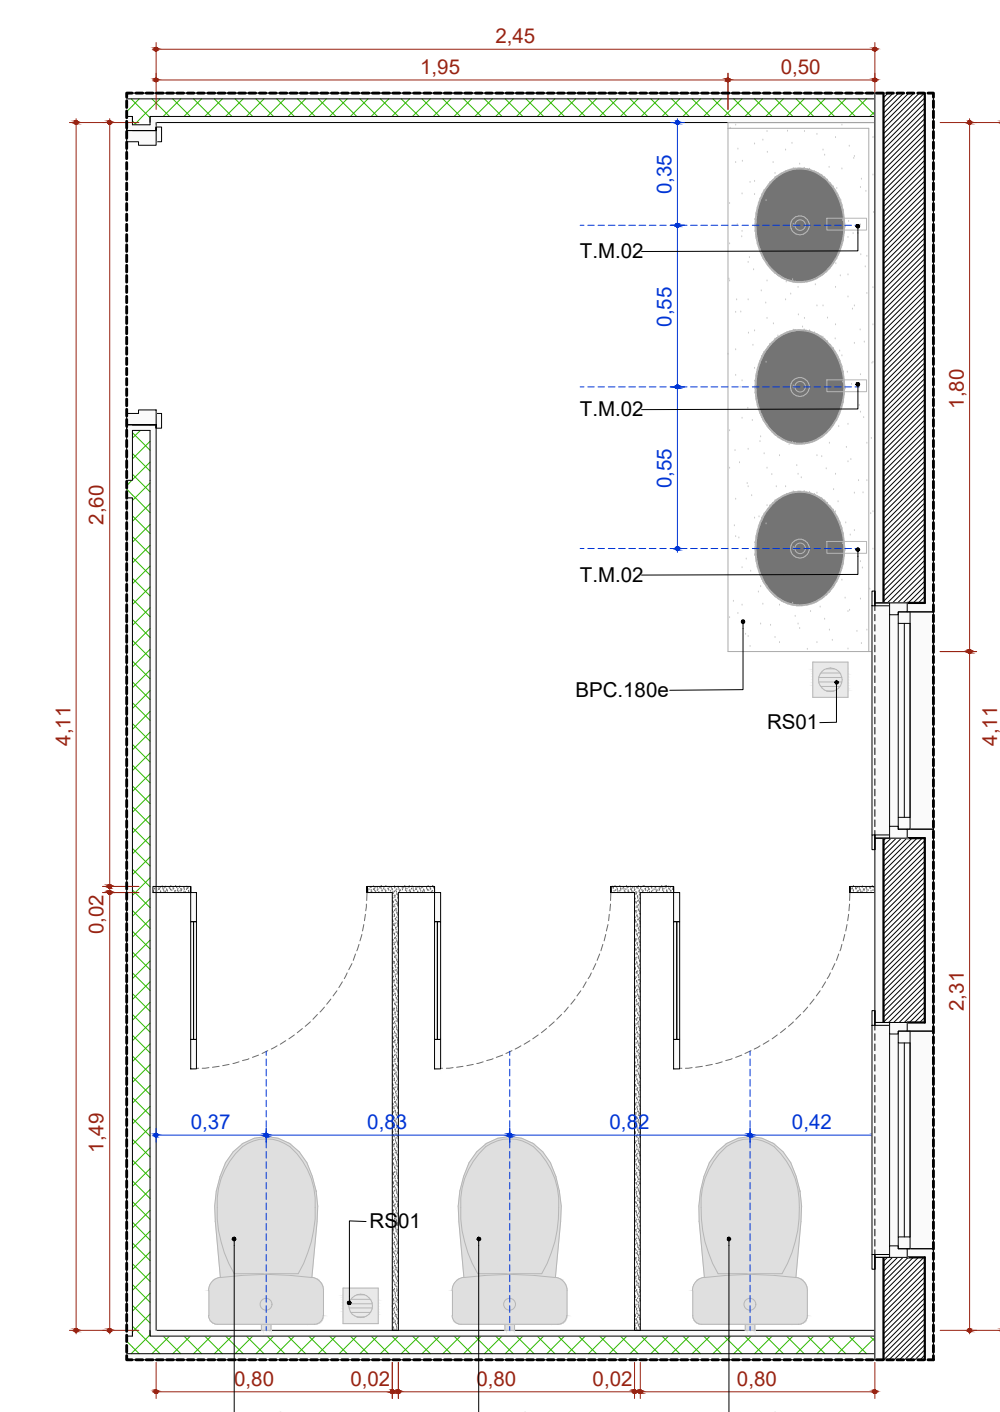
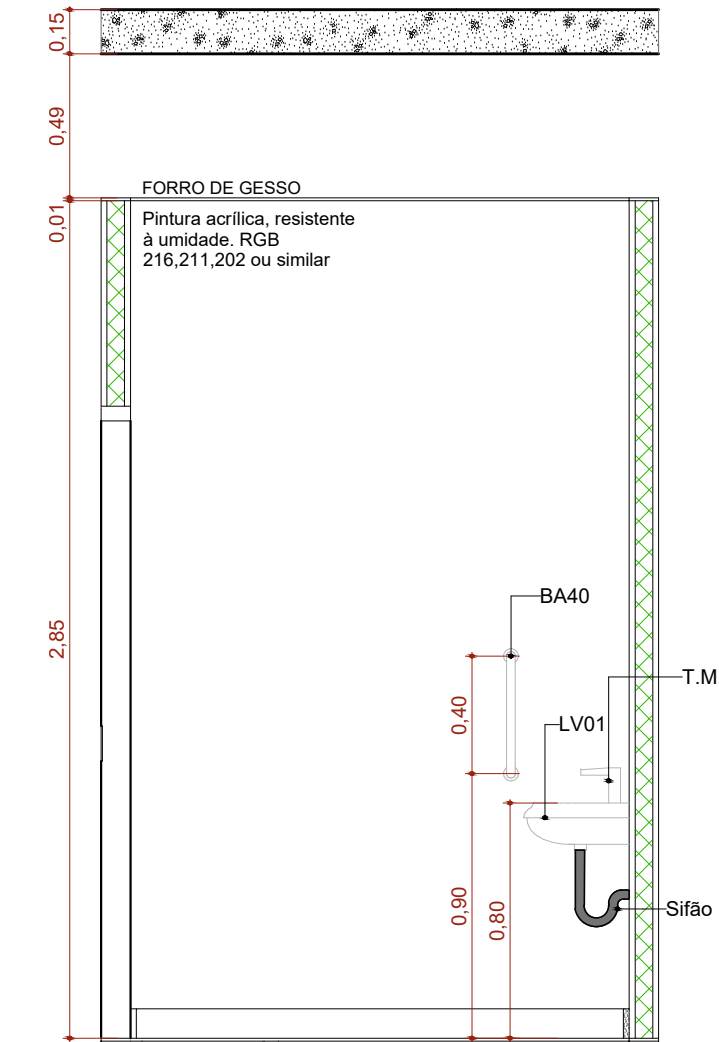
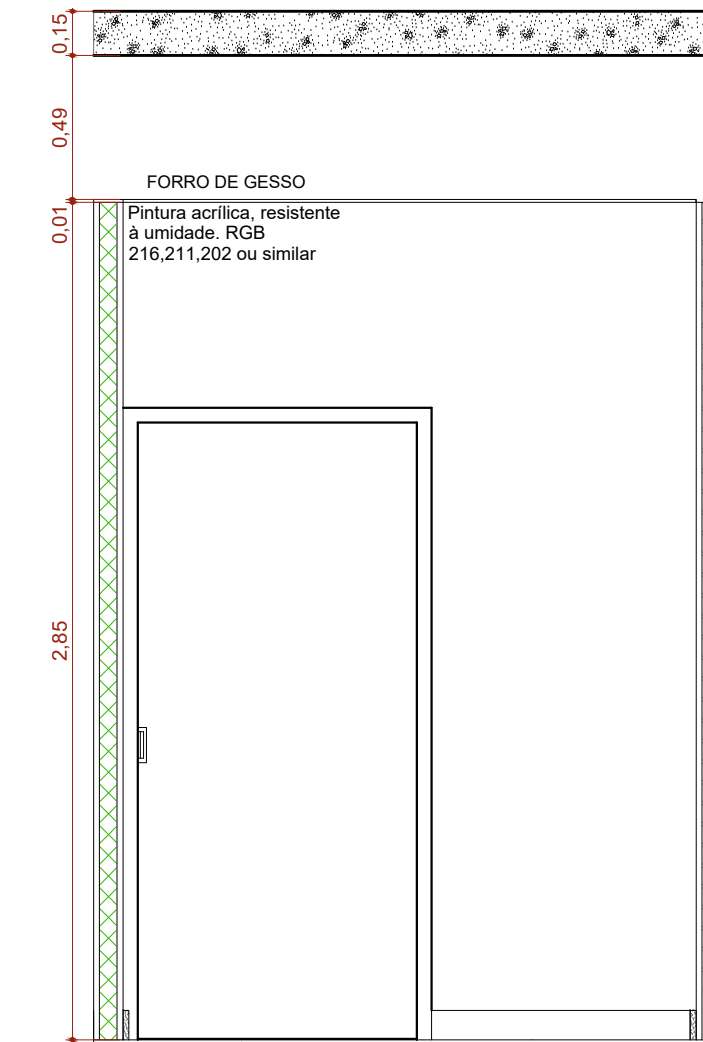
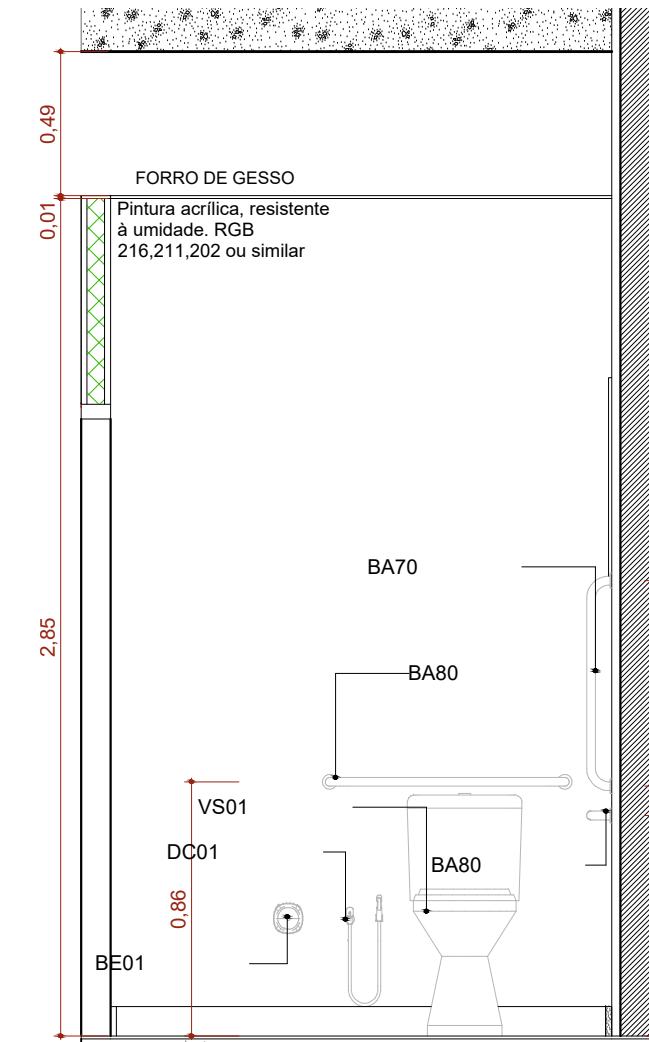
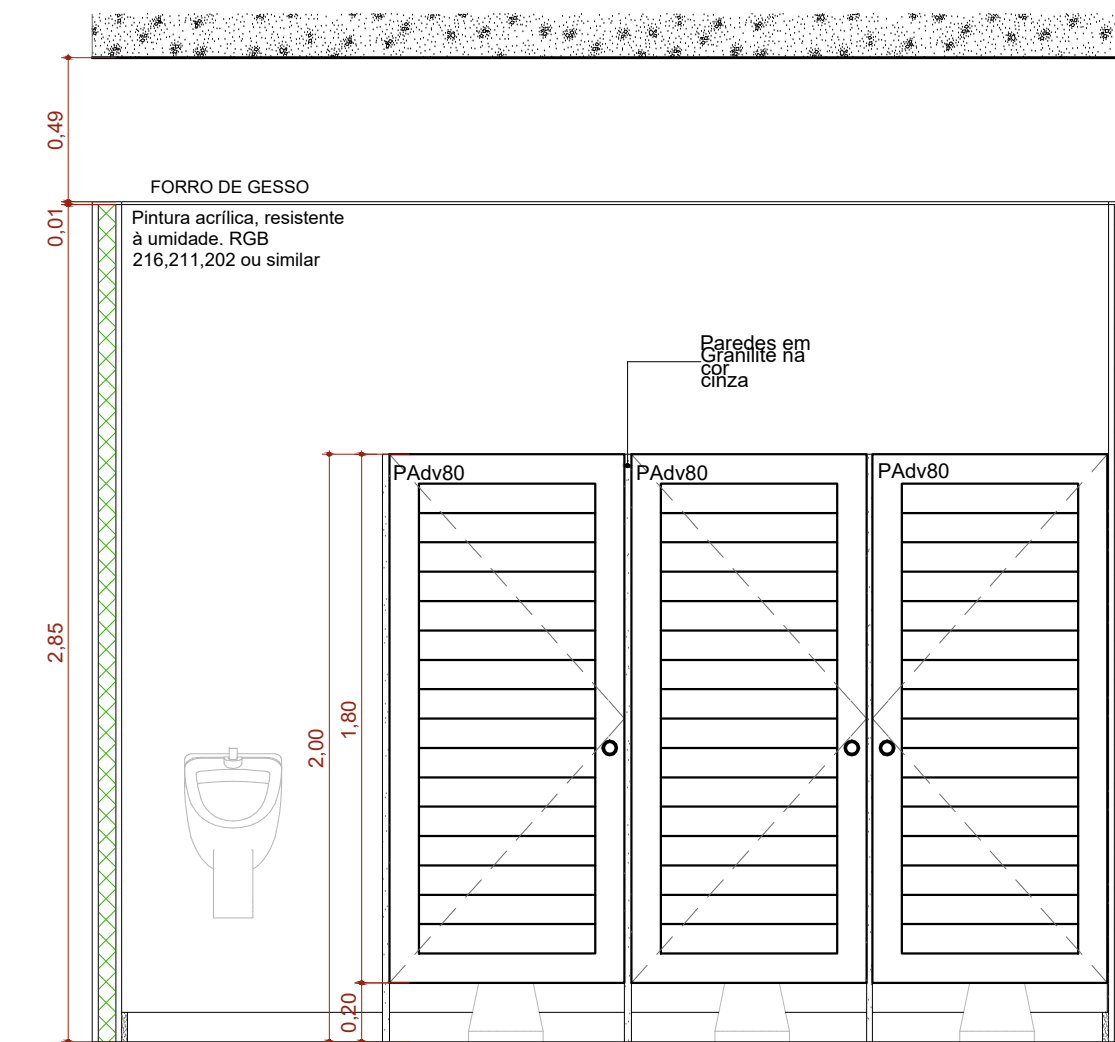
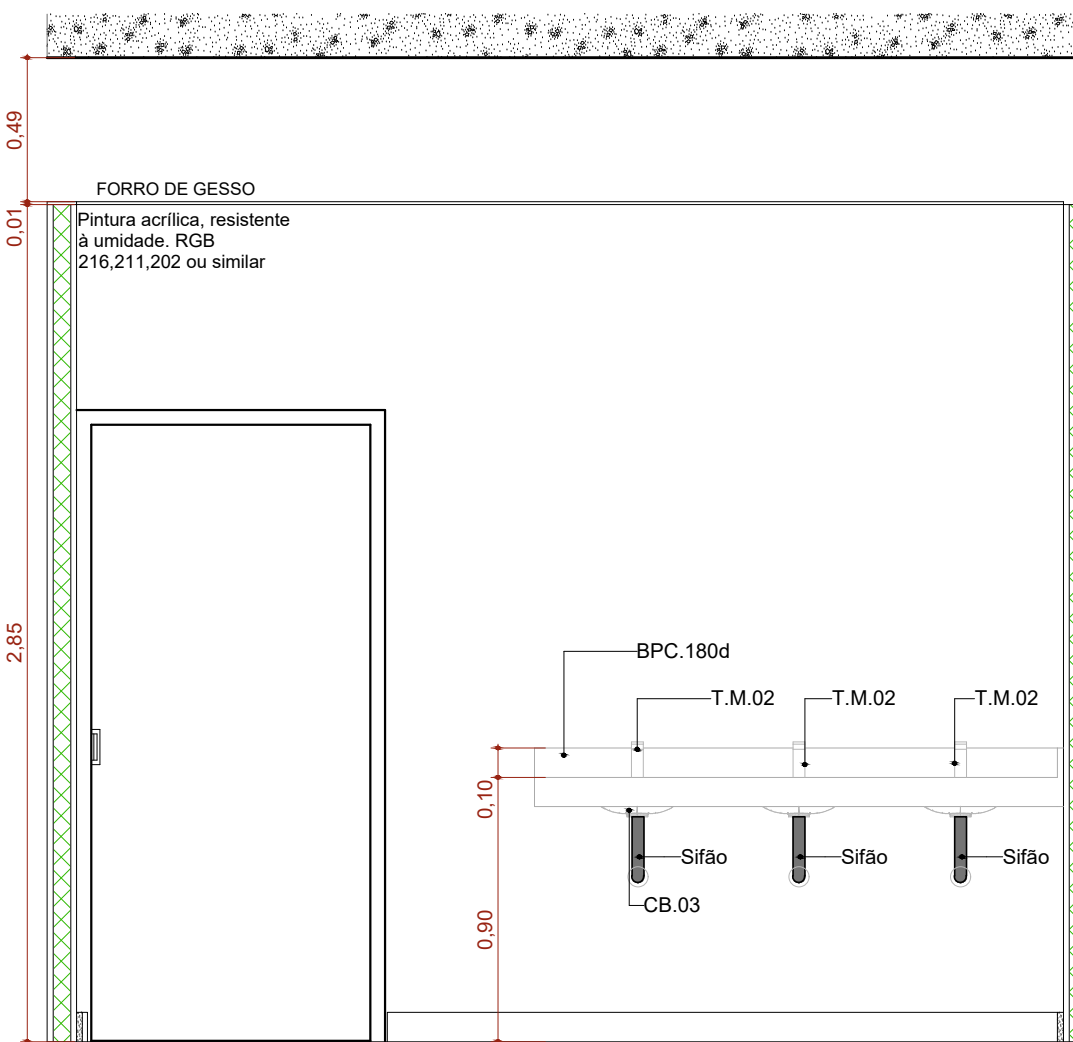
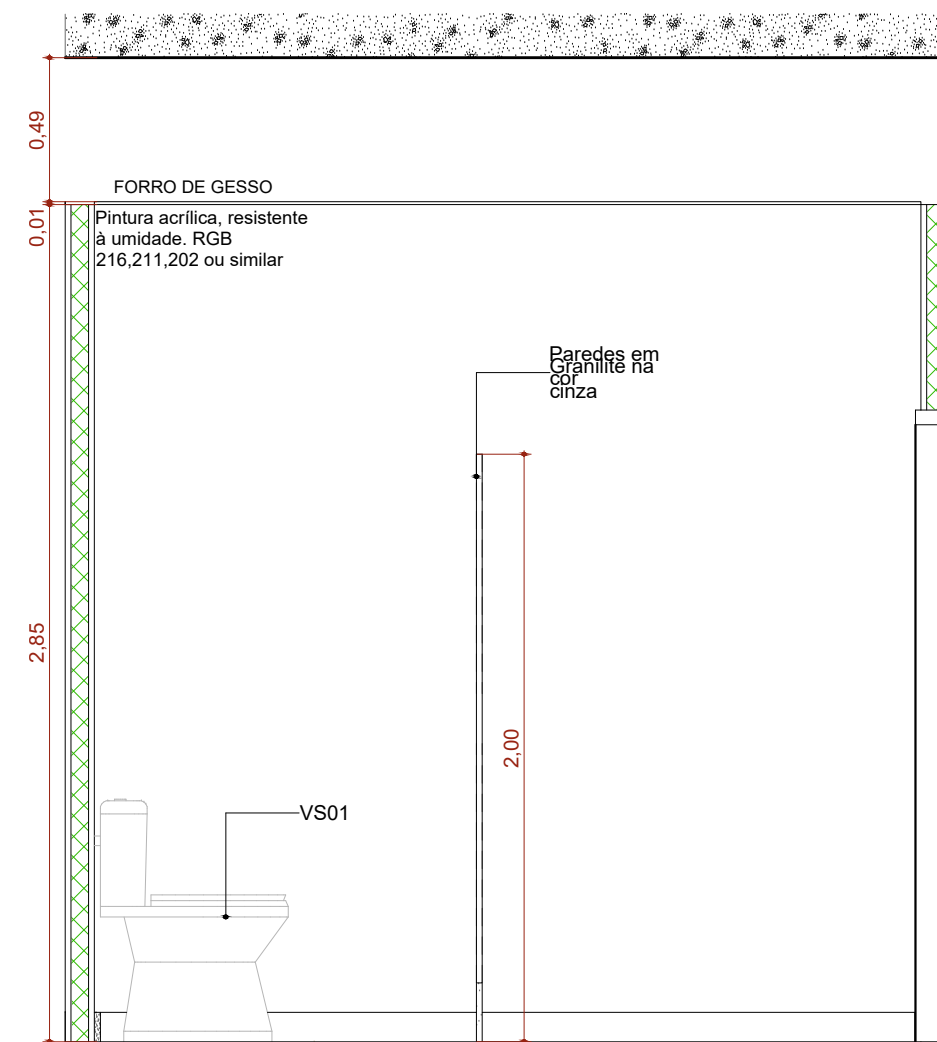
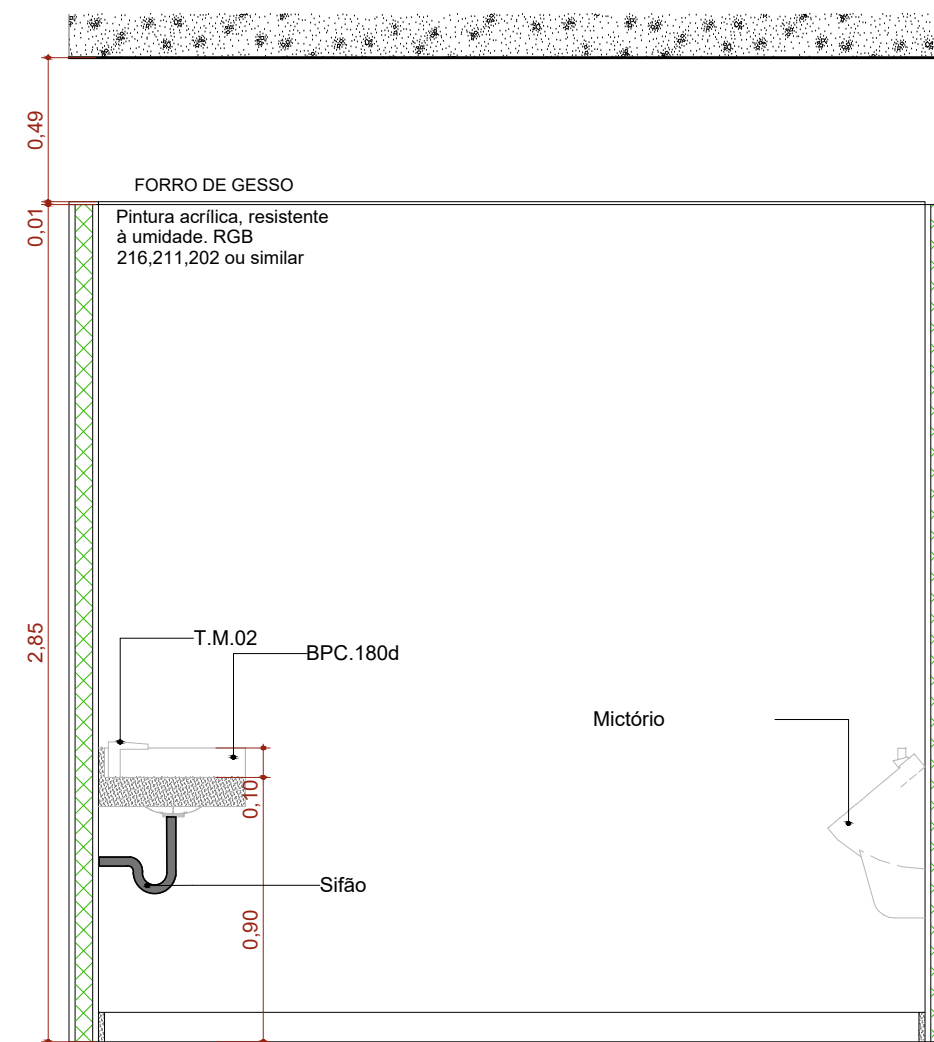
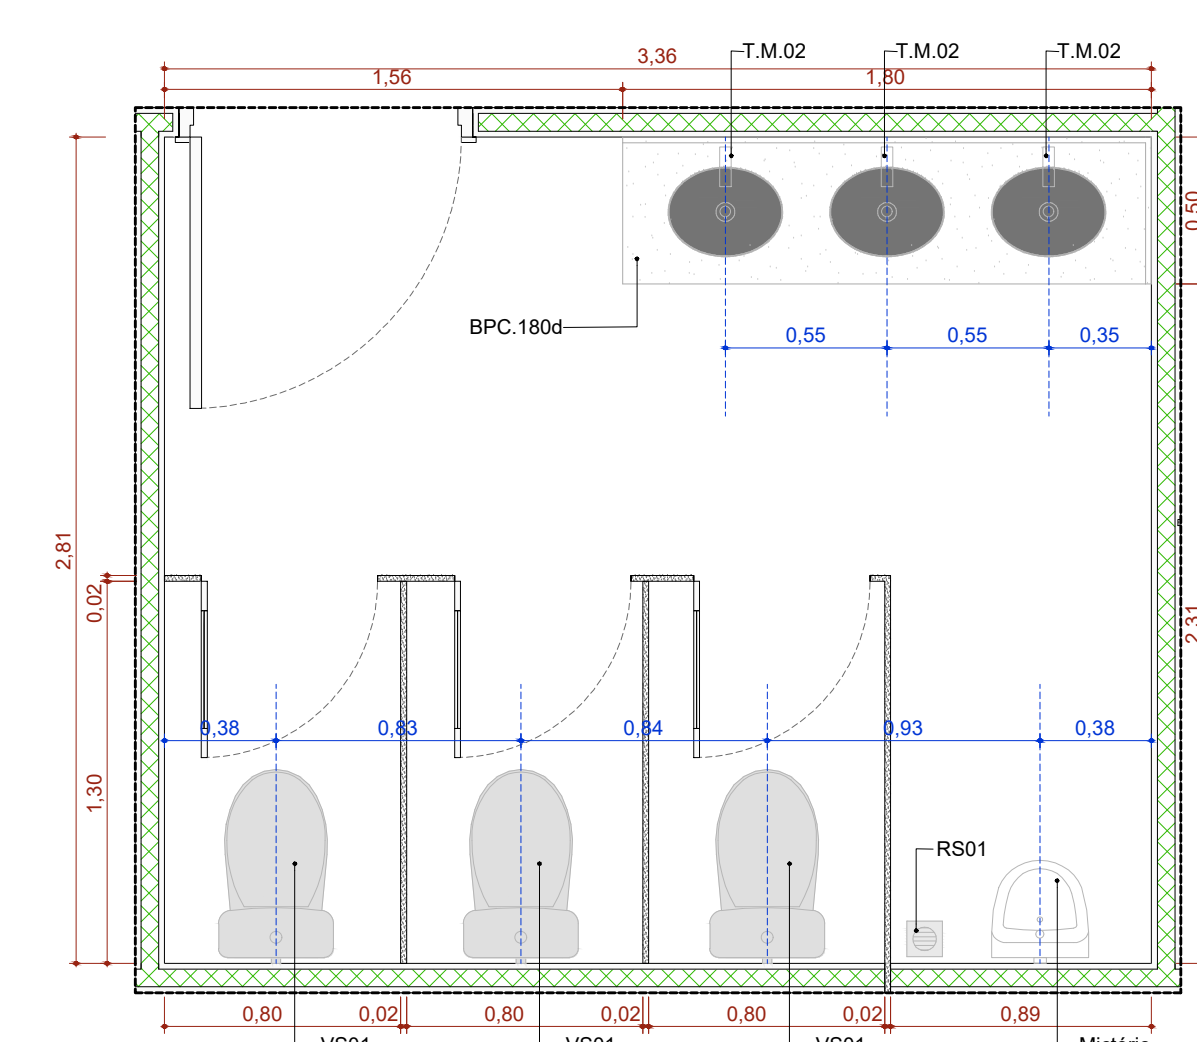
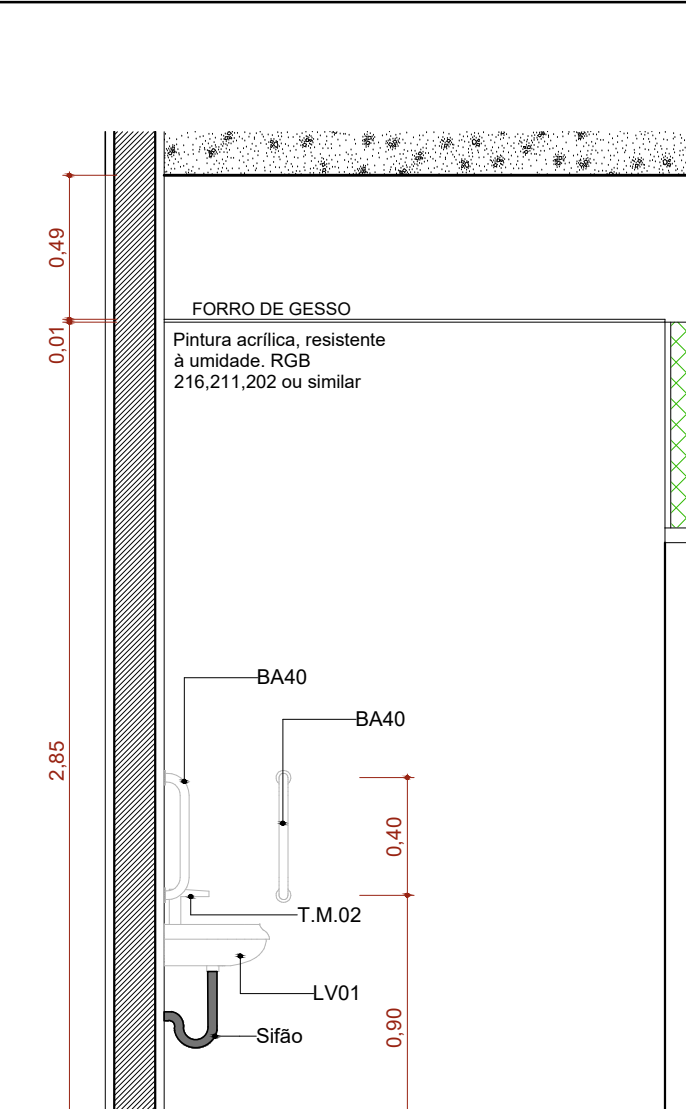
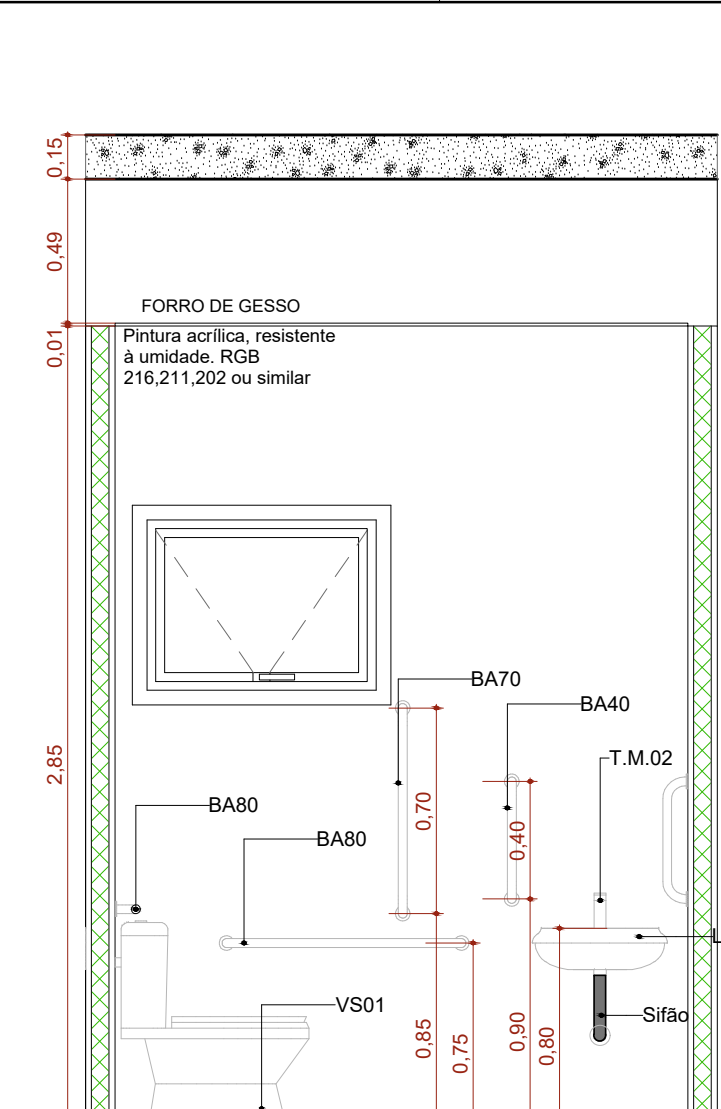
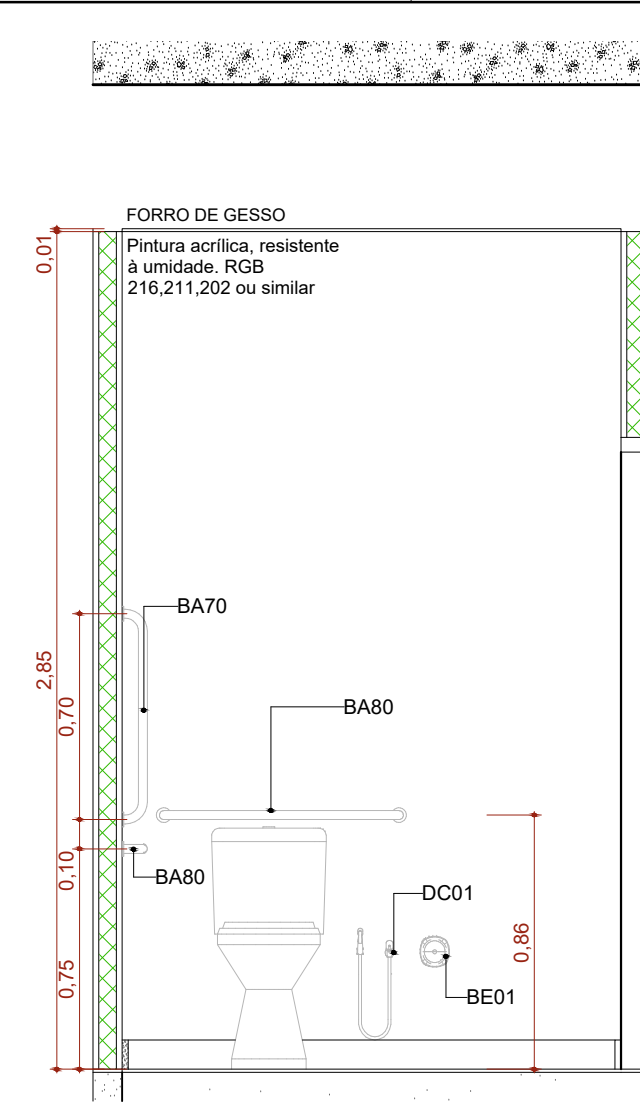
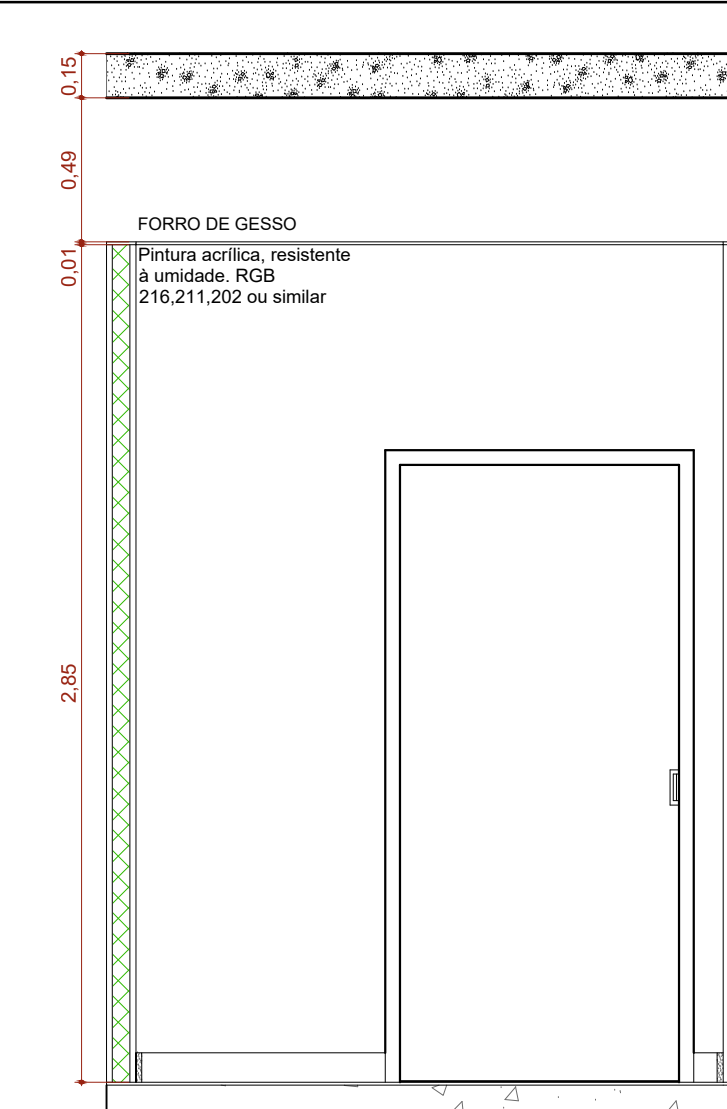
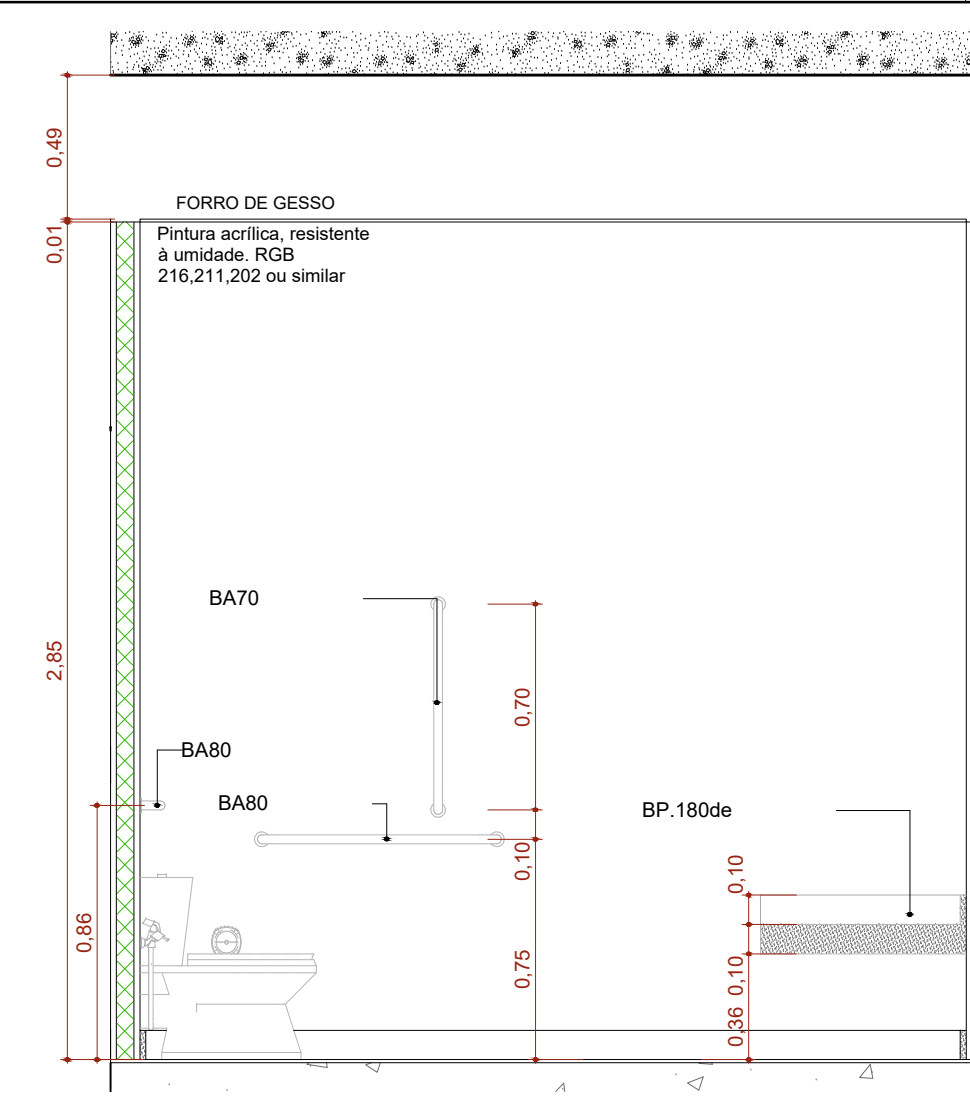
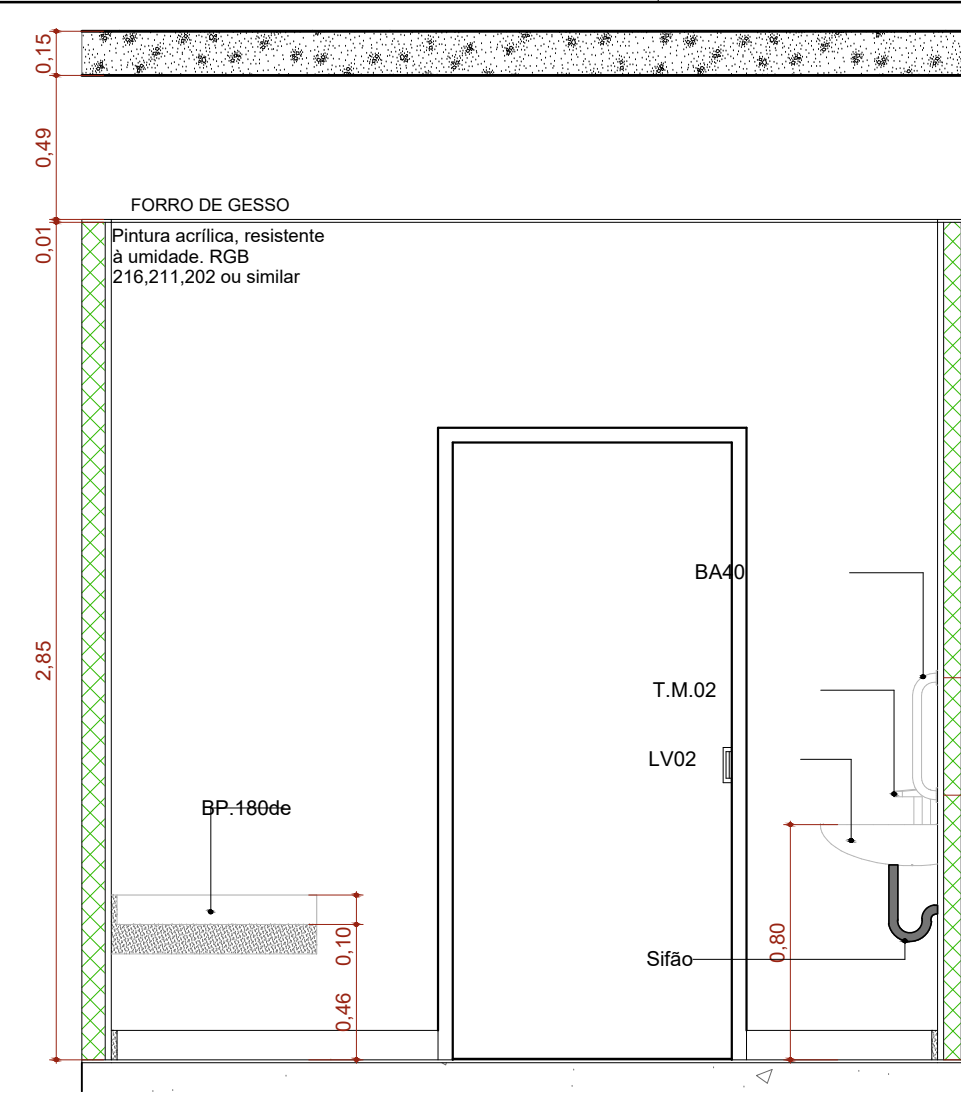
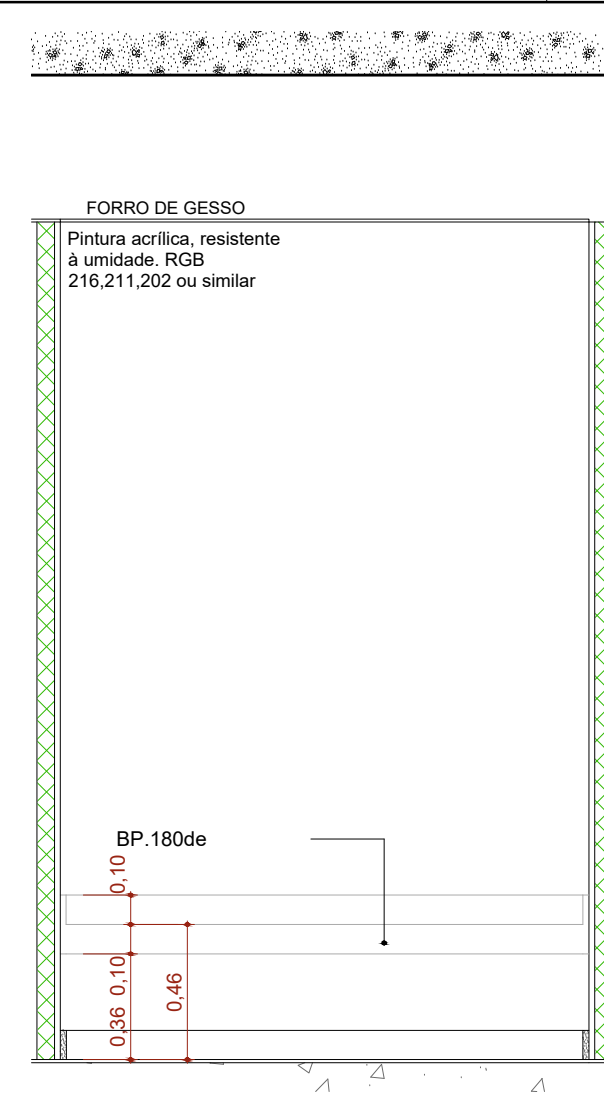
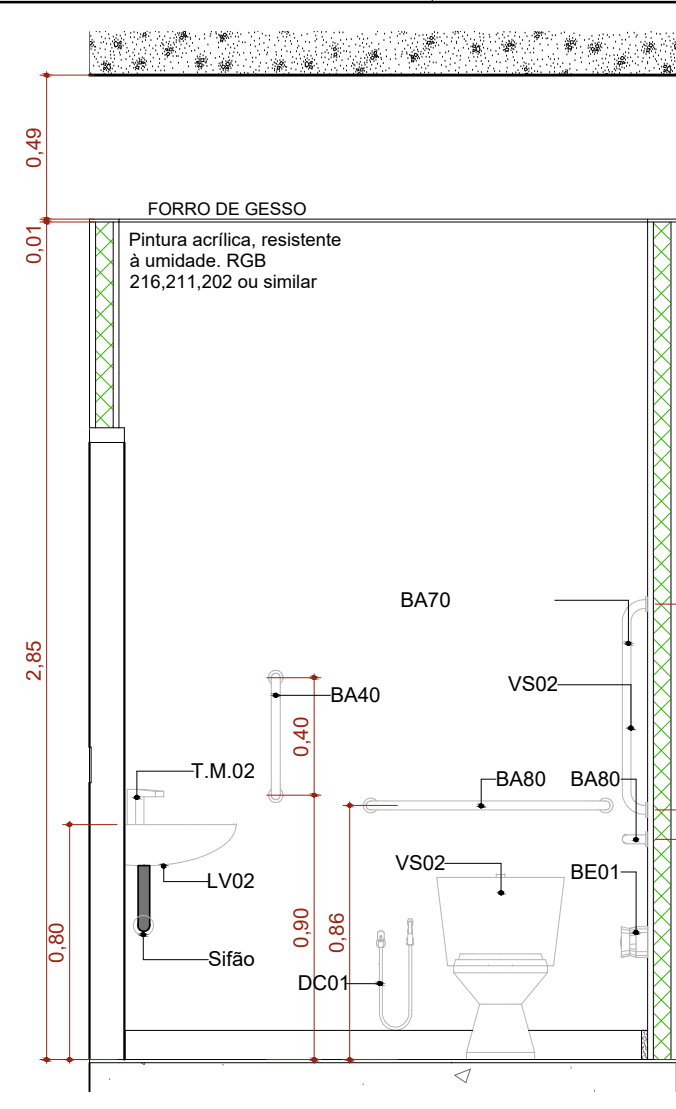


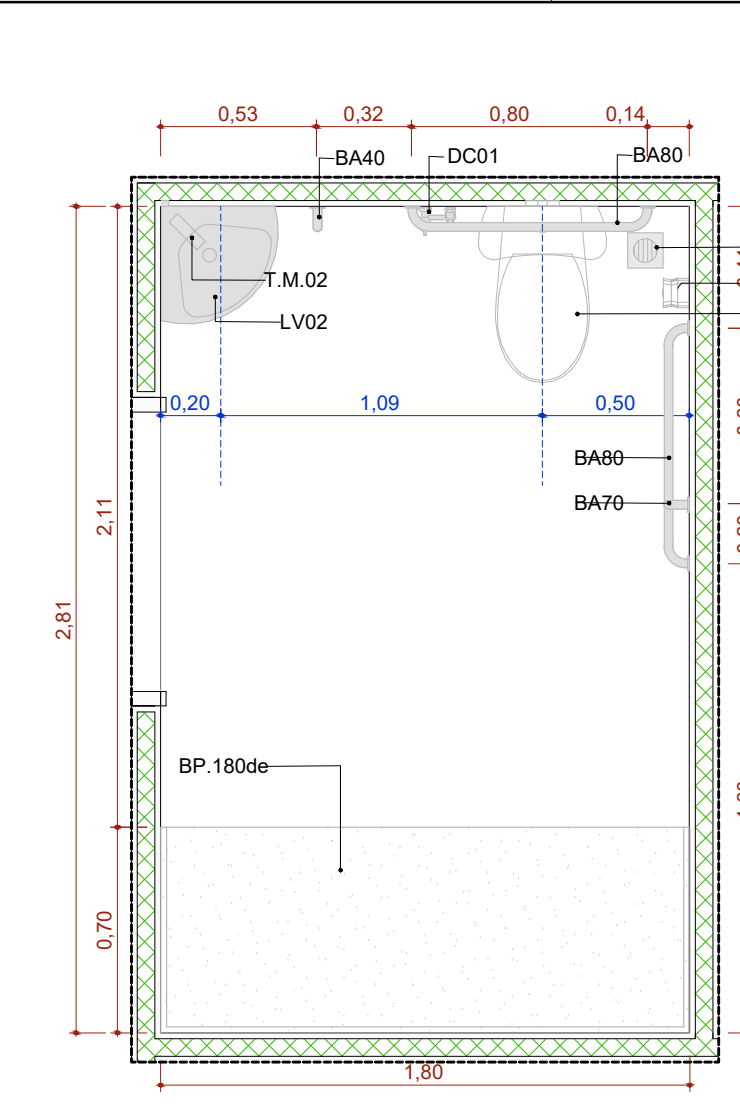

PREFETURA MUNICIPAL DE ROSÁRIO DO SUL APROVADO Rosário do Sul, 30/09/2025 <i>Handwritten Signature</i> DEPARTAMENTO DE ENGENHARIA	
	
PREFEITURA MUNICIPAL DE ROSÁRIO DO SUL ESTRADA DO RIO GRANDE DO SUL - BR-463 SECRETARIA MUNICIPAL DE OBRAS, VIAGEM, TRÂNSITO E TRANSPORTE DEPARTAMENTO DE ENGENHARIA	
UNIDADE BÁSICA DE SAÚDE - PORTE 4	
Endereço: Rua Colômbia - S/N - Bairro: Artidor Ortiz	
Responsável Técnico: _____ Proprietário: _____	
Gleiser Clairton Severo Machado Marcos Paulo Silva da Luz CAU: A2R825-S Prefeito Municipal de Rosário do Sul CPF: 610.410.179-49	
TÍTULO DO PROJETO UNIDADE BÁSICA DE SAÚDE - PORTE 4 PROPOSTA DE: MINISTÉRIO DA SAÚDE SECRETARIA DE ATENÇÃO PRIMÁRIA À SAÚDE CNPJ 00.394.540/008-14 ENDEREÇO Secretaria de Atenção Primária à Saúde Esplanada dos Ministérios Bloco O Edifício Sede - Ministério da Saúde CEP 70. 058-900 - Brasília- DF TÍTULO DA PROPOSTA DETALHAMENTO ÁREAS MOLHADAS 01 DESCRIÇÃO DA ETAPA PROJETO EXECUTIVO	
NOME: PRINCIPAIS ARQUITO MS_UBS4_PE_AQ_19.22_R00	
REVISÃO UNIDADE DATA ESCALA R00 METROS 17/12/2024 INDICADA	
DIRETOR AUTORIZADOR CONFORME LEGISLAÇÃO NACIONAL E INTERNACIONAL	