



QDAr3

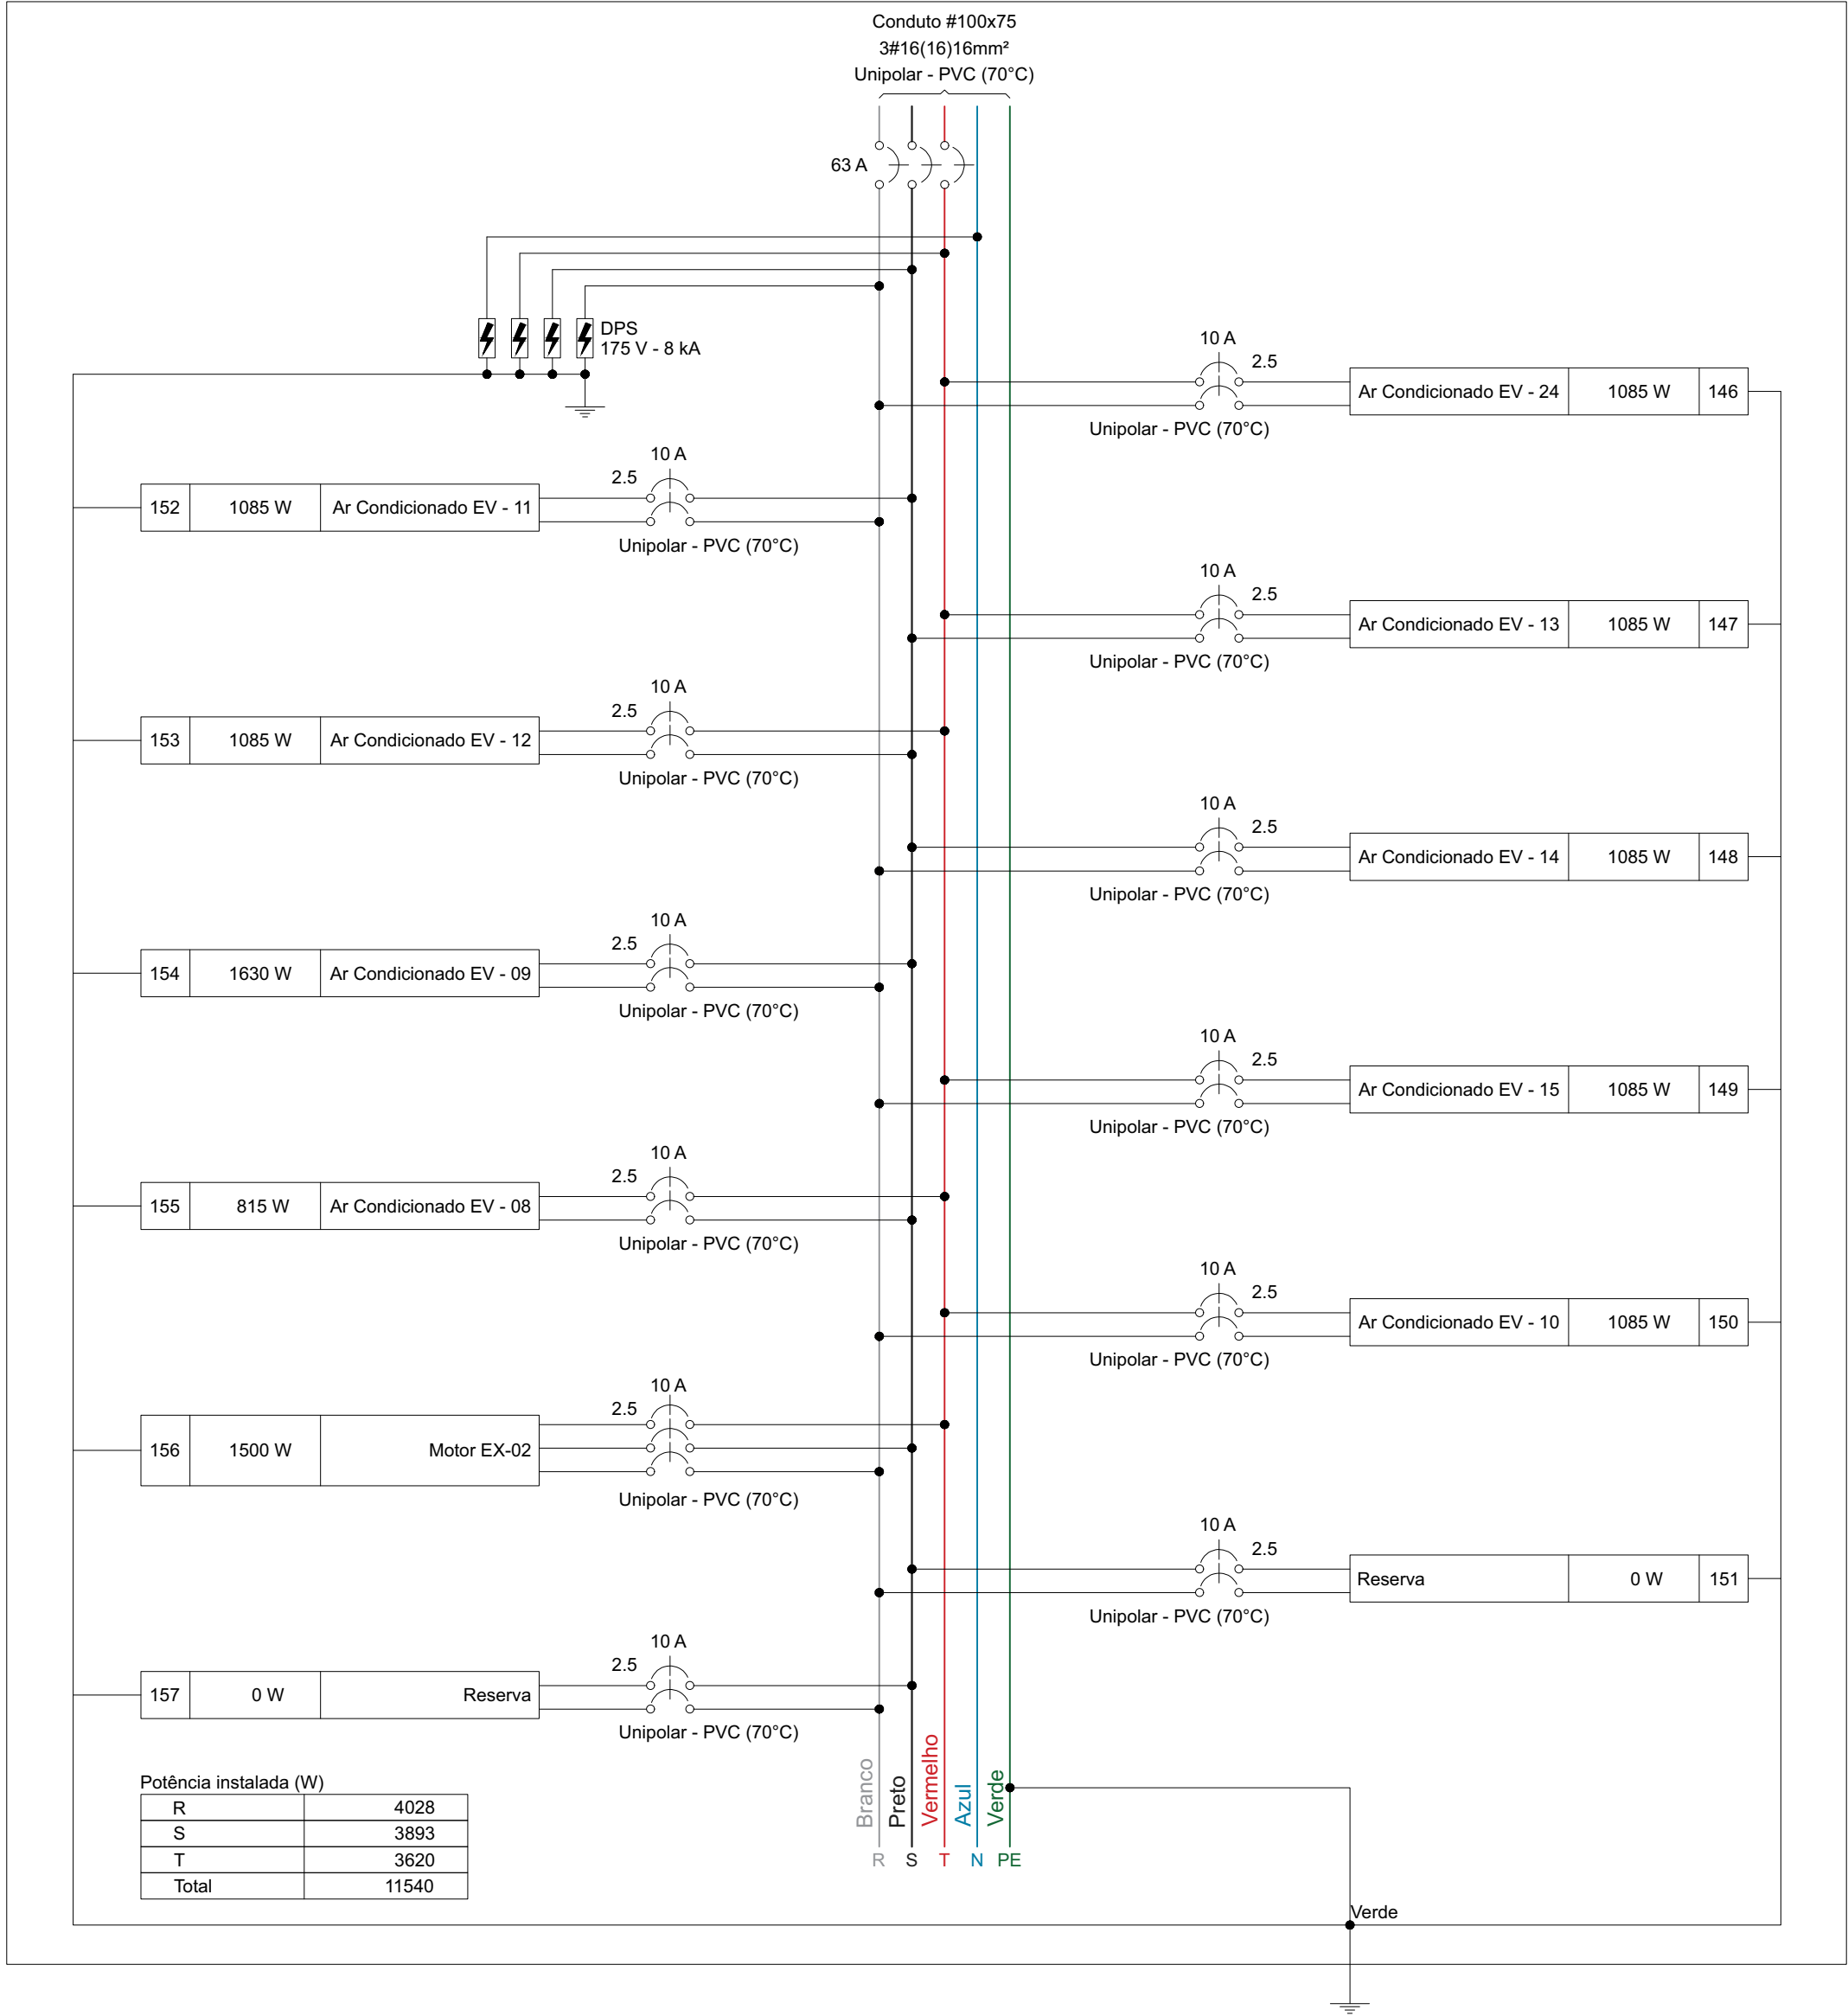


Quadro de Cargas (QDAr3) - TÉRREO																			
Circuito	Descrição	Esquema	Método de inst.	Tensão (V)	Tomadas (W)				Pot. total. (VA)	Pot. total. (W)	Fases	Pot. - R (W)	Pot. - S (W)	Pot. - T (W)	FCT	FCA	In' (A)	Ip (A)	Seção (mm²)
146	Ar Condicionado EV - 24	F+F+T	B1	220 V	1				1206	1085	R+T	543		543	1.00	0.70	7.8	5.5	2.5
147	Ar Condicionado EV - 13	F+F+T	B1	220 V	1				1206	1085	S+T		543	543	1.00	0.70	7.8	5.5	2.5
148	Ar Condicionado EV - 14	F+F+T	B1	220 V	1				1206	1085	R+S	543		543	1.00	0.70	7.8	5.5	2.5
149	Ar Condicionado EV - 15	F+F+T	B1	220 V	1				1206	1085	R+T	543		543	1.00	0.70	7.8	5.5	2.5
150	Ar Condicionado EV - 10	F+F+T	B1	220 V	1				1206	1085	R+T	543		543	1.00	0.70	7.8	5.5	2.5
151	Reserva	F+F+T	B1	220 V					0	0	R+S				1.00	1.00	0.0	0.0	2.5
152	Ar Condicionado EV - 11	F+F+T	B1	220 V	1				1206	1085	R+S	543		543	1.00	0.70	7.8	5.5	2.5
153	Ar Condicionado EV - 12	F+F+T	B1	220 V	1				1206	1085	S+T		543	543	1.00	0.70	7.8	5.5	2.5
154	Ar Condicionado EV - 09	F+F+T	B1	220 V			1		1811	1630	R+S	815		815	1.00	0.70	11.8	8.2	2.5
155	Ar Condicionado EV - 08	F+F+T	B1	220 V	1				906	815	S+T		408	408	1.00	0.70	5.9	4.1	2.5
156	Motor EX-02	3F+T	B1	220 V			1		2331	1500	R+S+T	500		500	1.00	0.70	8.7	6.1	2.5
157	Reserva	F+F+T	B1	220 V					0	0	R+S				1.00	1.00	0.0	0.0	2.5
TOTAL					1	7	1	1	13487	11540	R+S+T	4028	3893	3620					

Quadro executivo - QDAr3

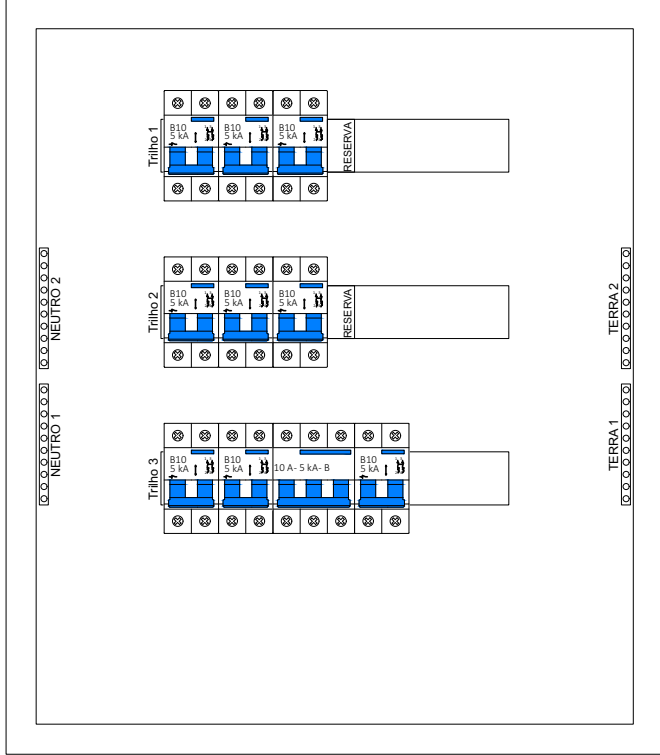

Escala 1:5

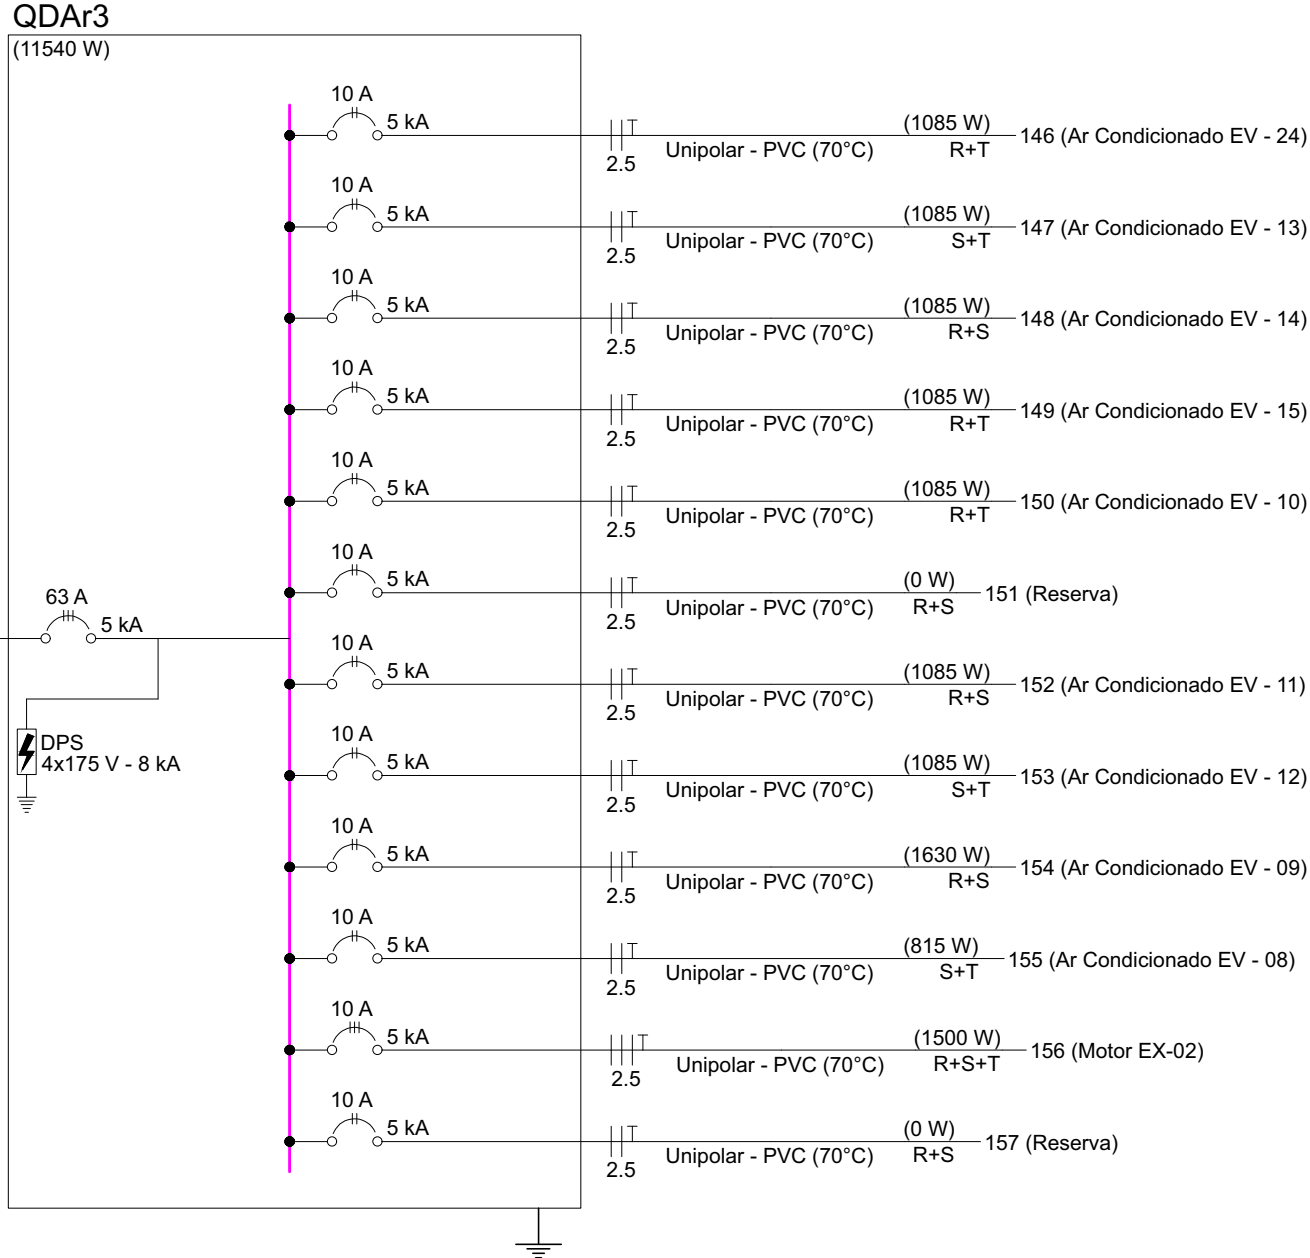

Quadro de Demanda (QDAr3) - TÉRREO			
Tipo de carga	Potência instalada (kVA)	Fator de demanda (%)	Demanda (kVA)
Condicionador de ar tipo janela (Não residencial)	11.16	100.00	11.16
Motores	2.33	100.00	2.33
TOTAL			13.49

NOTA 01
PLOTAR COLORIDO

PREFEITURA MUNICIPAL DE ROSÁRIO DO SUL
APROVADO
Rosário do Sul, 30/09/2025
[Assinatura]
DEPARTAMENTO DE ENGENHARIA



PREFEITURA MUNICIPAL DE ROSÁRIO DO SUL
ESTADO DO RIO GRANDE DO SUL – BRASIL
SECRETARIA MUNICIPAL DE OBRAS, VIAÇÃO, TRÂNSITO E TRANSPORTE
DEPARTAMENTO DE ENGENHARIA



UNIDADE BÁSICA DE SAÚDE - PORTE 4

Endereço: Rua Colômbia - S/N - Bairro: Artidor Ortiz

Responsável Técnico: Proprietário


Gleber Clairton Severo Machado
CAU: A29825-5
CPF: 610.410.170-49

Marcos Paulo Silva da Luz
Prefeito Municipal de Rosário do Sul

PROJETO ELÉTRICO



CONTRATADO: JULIA VILELA DE FARIA	CLIENTE: SECRETARIA DE ATENÇÃO ESPECIALIZADA A SAÚDE	12
CREA: CREA/MG - 313914/D	OBRA: MINISTÉRIO DA SAÚDE	
PROJETO: UBS 4		Número Cliente: 86/2024

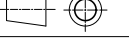DATA 18/11/2024	VERIF 18/11/2024	APROV	UNIDADE: (EXCETO INDICADO) cm	REFERÊNCIA: (1°DIEDRO) 
NOME			TÍTULO: QUADROS DE CARGAS DO PAVIMENTO TÉRREO	
REVIS.			DESENHO NÚMERO: 00001	MÓD: EST
ELE	ESCALA: INDICADAS NO DESENHO		REVISÃO: 00	FOLHA: 12/13