
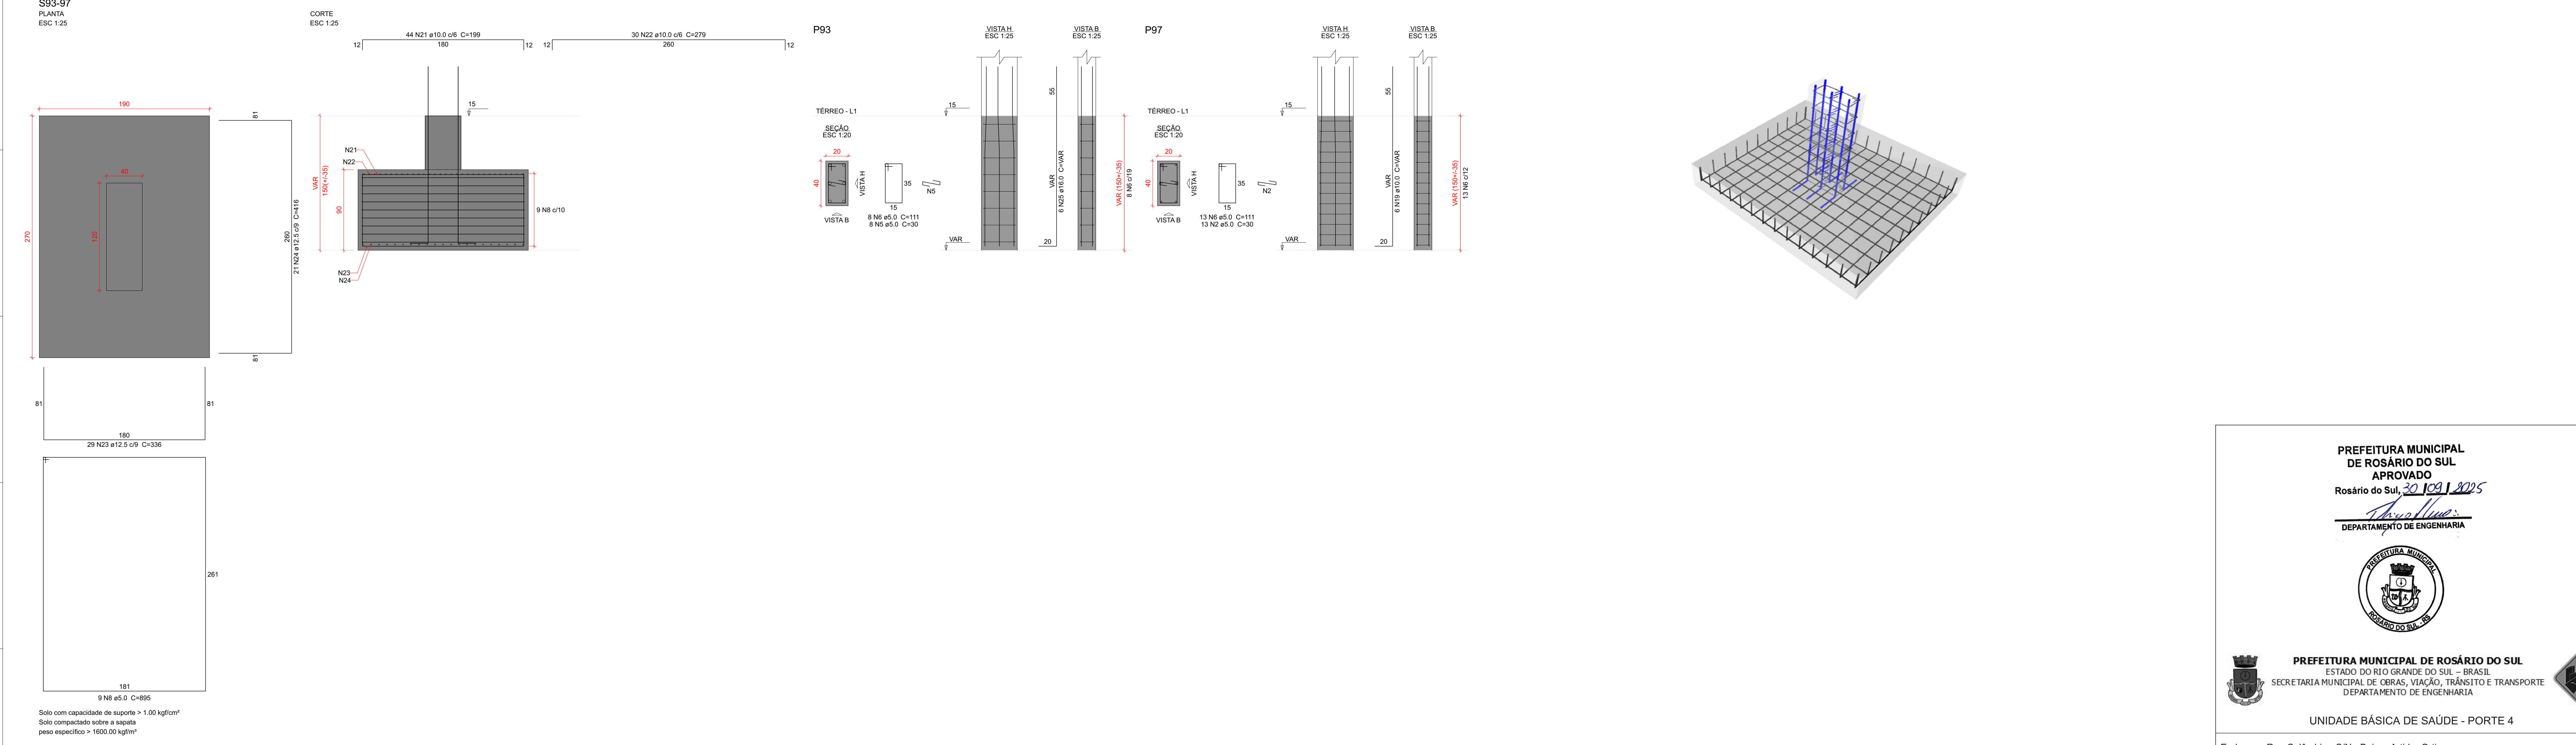
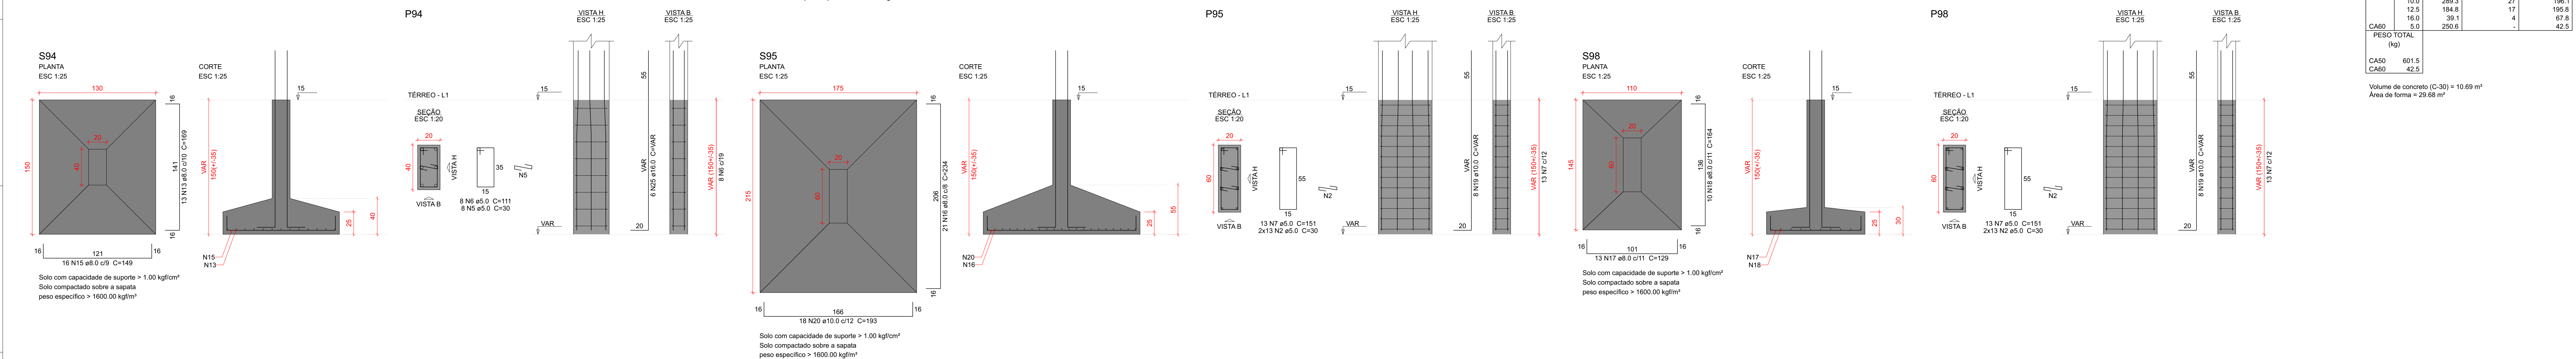


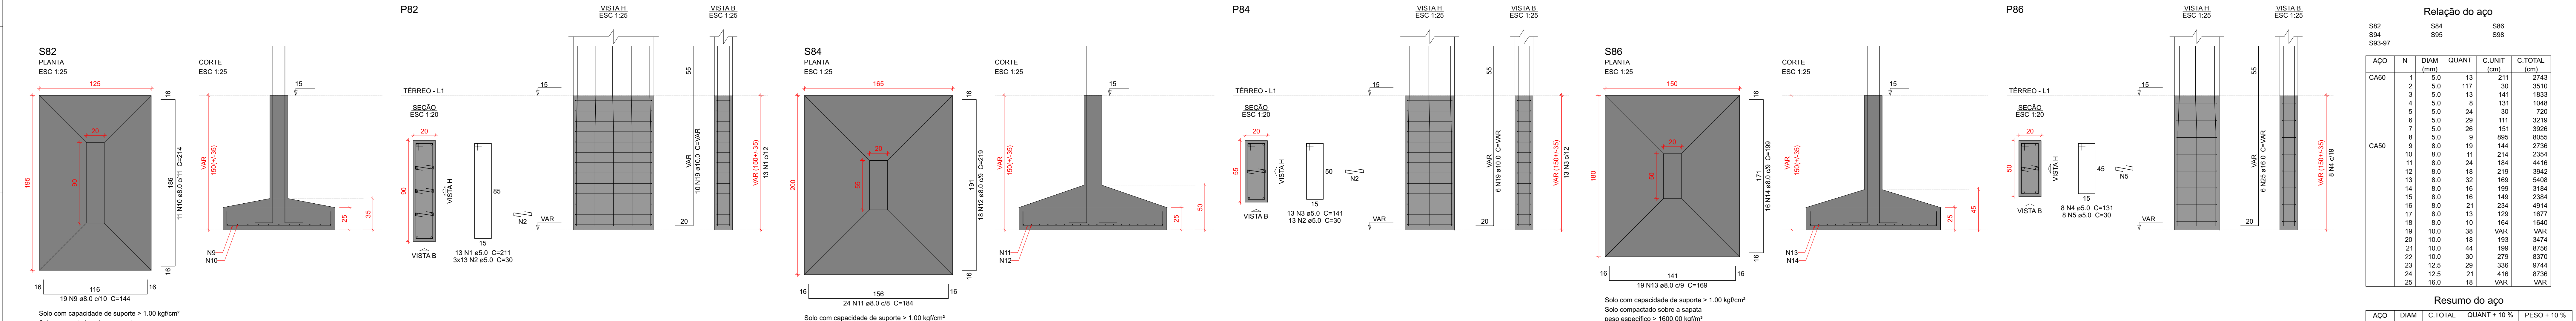

Características do Projeto	5 - OS VENTOS INCIDENTES NAS FACES X (90°) E Y (0°), RESPECTIVAMENTE, NÃO OCORREM SIMULTANEAMENTE.	LEGENDA DA PLANTA DE LOCAÇÃO
1 - COBRIMENTO DAS ARMADURAS - PILARES E VIGAS: 3 cm		➤ ORIENTAÇÃO DOS EIXOS DOS PILARES
2 - COBRIMENTO DAS ARMADURAS - LAJES E ESCADAS: 3 cm		➤ ORIENTAÇÃO DOS EIXOS DOS PILARES
3 - COBRIMENTO DAS ARMADURAS - FUNDAÇÃO: 4,5 cm		
4 - PREVER LASTRO DE CONCRETO MACIO (5 cm) SOB AS ESTRUTURAS EM CONCRETO.		
NOTAS 1 : DURABILIDADE	NOTAS 2 : NORMAS	NOTAS 3 : GERAIS
1 - CLASSE DE AGRESSIVIDADE AMBIENTAL: II	- NBR 06118 - 2023 - Projeto de Estruturas de Concreto armado	1 - Dimensões em Centímetros e Níveis em metros
2 - MÓDULO DE ELASTICIDADE > 35.42 GPa	- NBR 06120 - 2019 - Cargas para o Cálculo de Estruturas de edificações - Procedimento	2 - Conter a disposição das armaduras antes do concretagem.
3 - FATOR A/C < 0,4	- NBR 06123 - 2023 - Forças Devidas ao Vento em Edificações	3 - A Responsabilidade pela fiscalização da obra é do Engº resp Técnico.
4 - AÇO CA 50A e CA 60B	- NBR 8681 - 2003 - Ações e Segurança nas Estruturas	4 - Aconselhamos moldagem de corpos de prova para cada caminhão betoneira.
5 - CONCRETO CLASSE > 30 MPa	- NBR 6122 - 2022 - Projeto e execução de Fundações	5 - Respeitar os prazos mínimos para retirada de formas e escoramentos.
6 - CONSUMO DE CIMENTO > 130 Kg/m³		6 - Evitar romper concreto após endurecido, com martelo e colher.

PROJETO ESTRUTURAL

PROJETO ESTRUTURAL

CONTRATADO: Kary Henrique Moreira

CLIENTE: SECRETARIA DE ATENÇÃO PRIMÁRIA À SAÚDE

ENDEREÇO: Rua Brasília, nº 385

OBRA: MINISTÉRIO DA SAÚDE

CONTRATO: 199740

EMAIL: eng@karymoreira@gmail.com

UNIDADE: (EXCETO INDICADO)

REFERÊNCIA (1º DIEDRO)

DATA: 15/11/2024

VERIF: 00

ENTREGA: 00

REVISÃO: 00

UNIDADE: cm

REFERÊNCIA: 1º DIEDRO

CLASSE: Concreto-MPA: 30

ESCALA: INDICADAS EM PLANTA

DESENHO NÚMERO: 00000

MÓD: EST

REVISÃO: 00

FOLHA: 5 / 30

5

QR CODE