




**PREFEITURA MUNICIPAL
DE ROSÁRIO DO SUL**
APROVADO

Rosário do Sul, 30/09/2025

Diana Kusin
DEPARTAMENTO DE ENGENHARIA

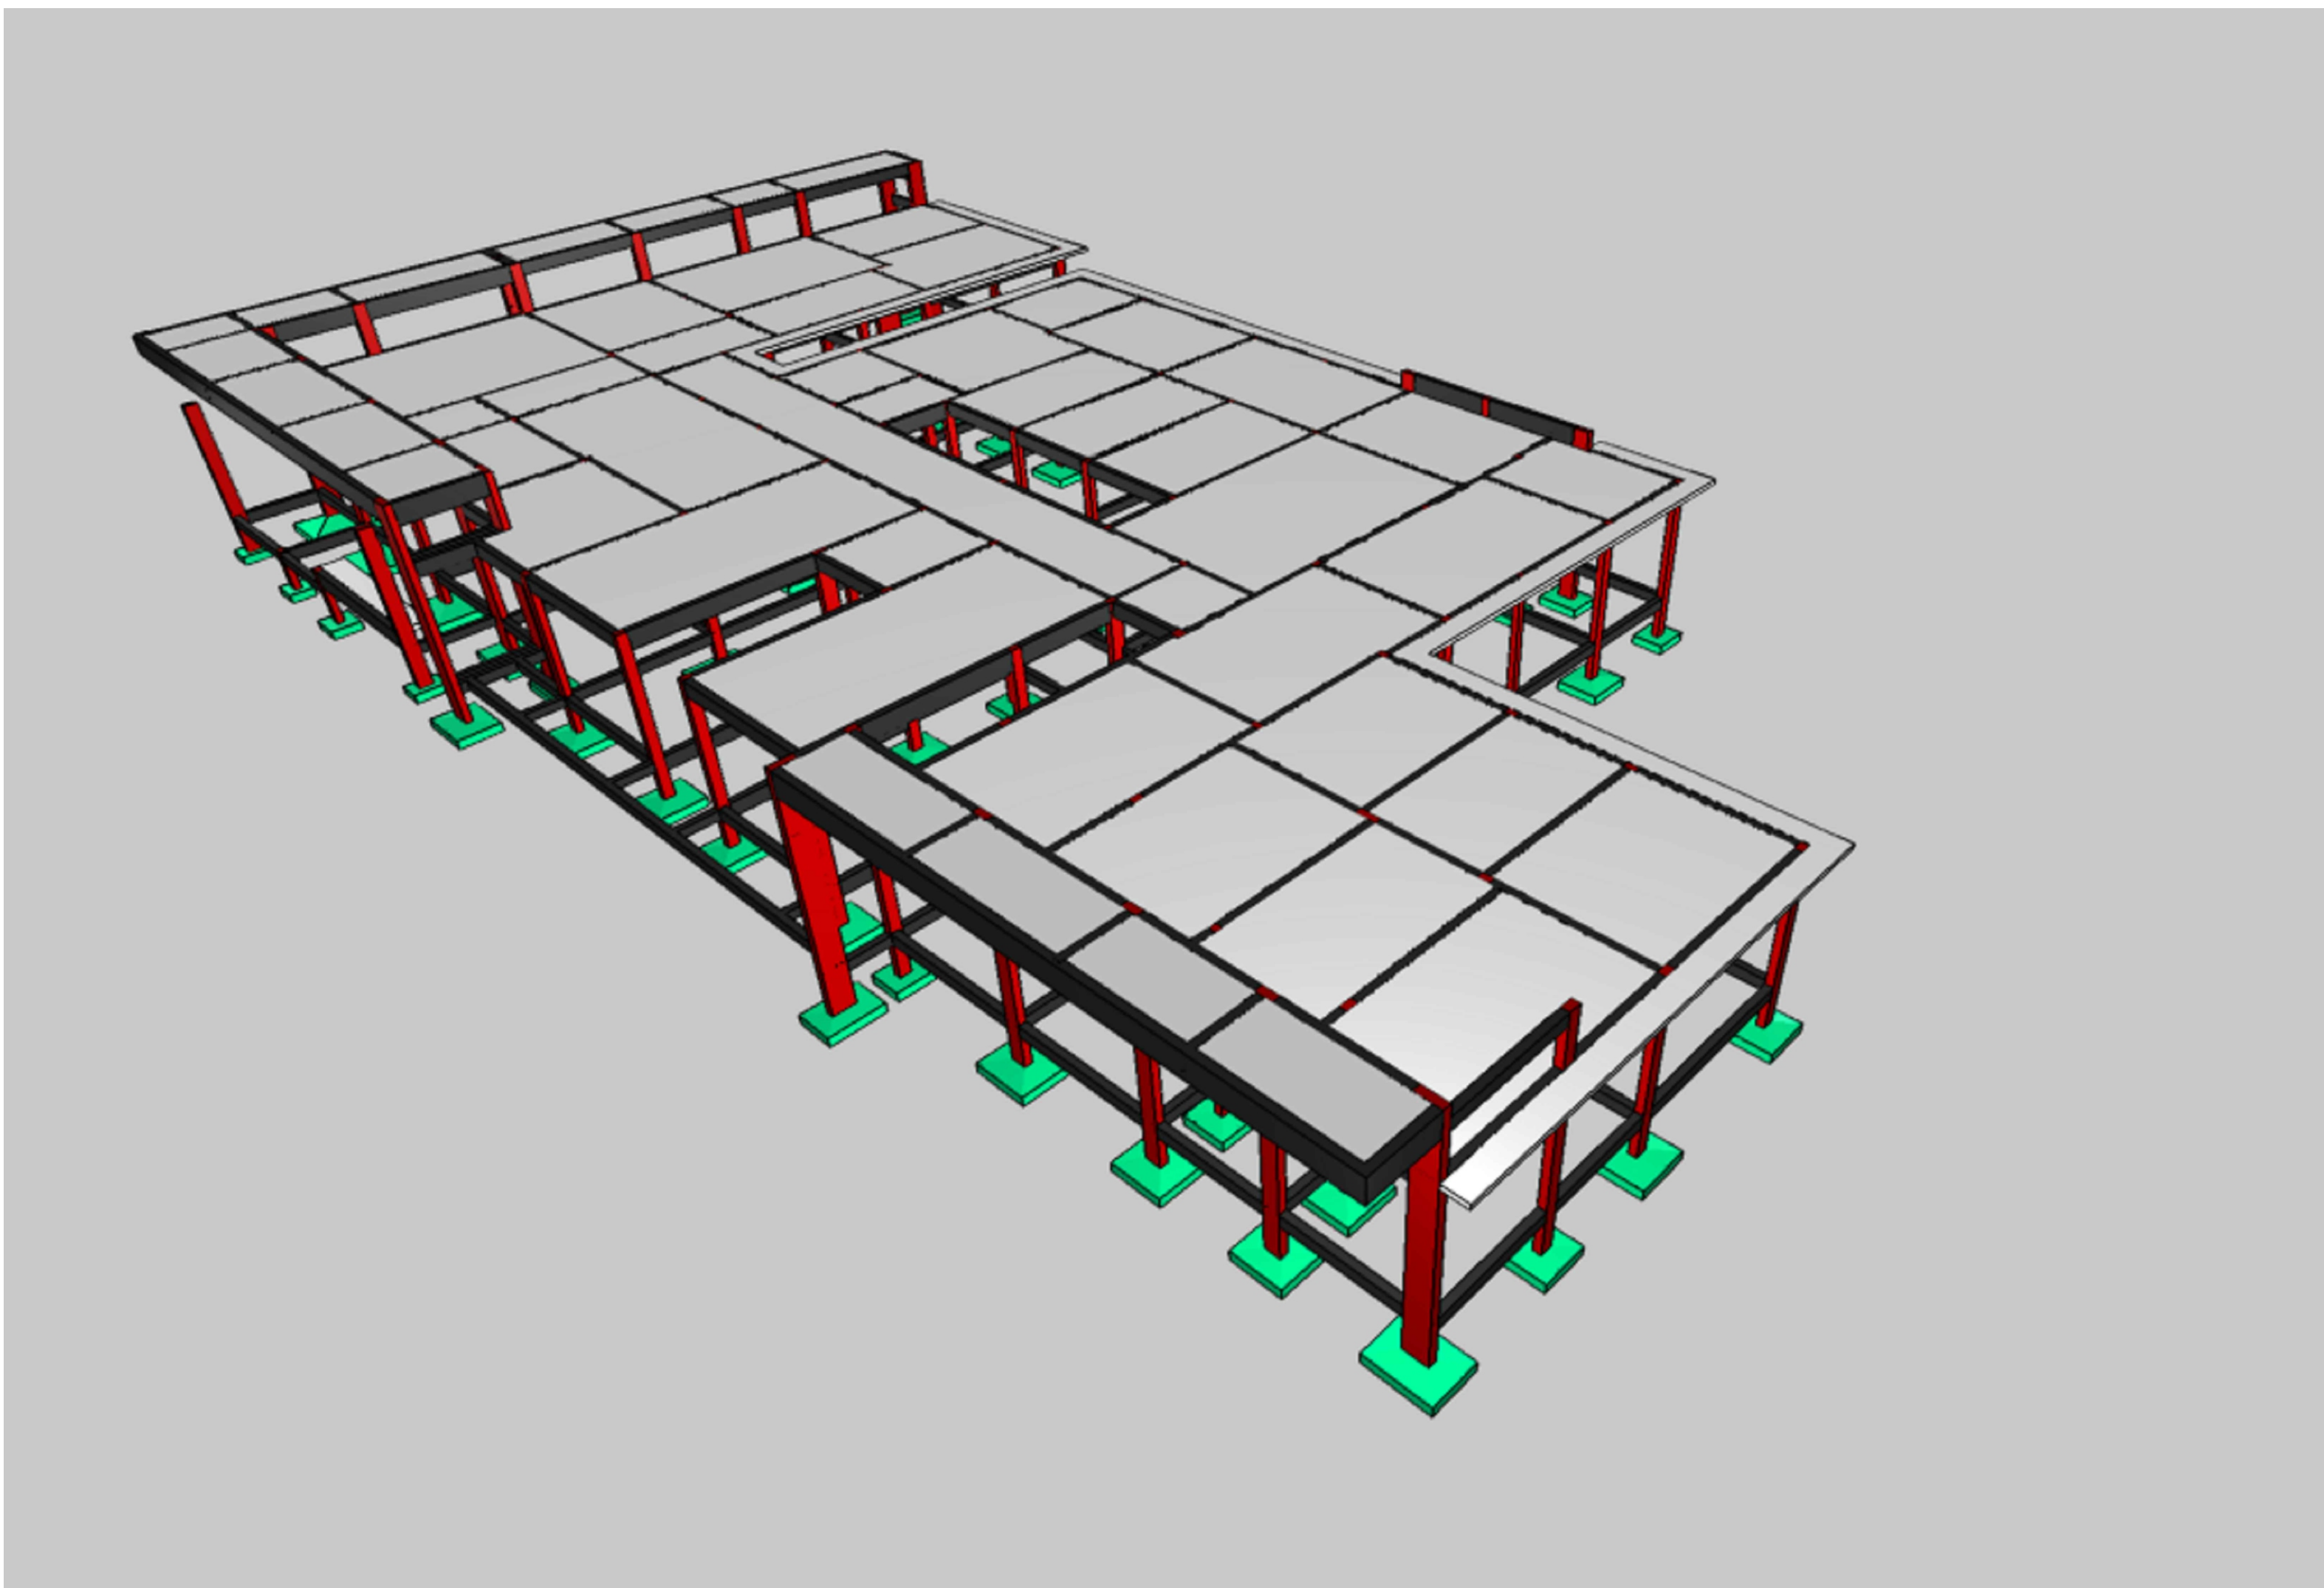

PREFEITURA MUNICIPAL DE ROSÁRIO DO SUL
ESTADO DO RIO GRANDE DO SUL – BRASIL
SECRETARIA MUNICIPAL DE OBRAS, VIACÃO, TRÂNSITO E TRANSPORTE
DEPARTAMENTO DE ENGENHARIA



UNIDADE BÁSICA DE SAÚDE - PORTE 4

Endereço: Rua Colômbia e -S/N- Bairro: Artidor Ortiz

Responsável Técnico:	Proprietário
----------------------	--------------

Gleber Clairton Severo Machado CAU: A29825-5 CPF: 610.410.170-49	Marcos Paulo Silva da Luz Prefeito Municipal de Rosário do Sul
--	---

Características do Projeto		5 – OS VENTOS INCIDENTES NAS FACES X (90°) E Y (0°), RESPECTIVAMENTE, NÃO OCORREM SIMULTANEAMENTE.		LEGENDA DA PLANTA DE LOCAÇÃO		
1 – COBRIMENTO DAS ARMADURAS – PILARES E VIGAS: 3 cm				A ORIENTAÇÃO DOS EIXOS DOS PILARES		
2 – COBRIMENTO DAS ARMADURAS – LAJES E ESCADAS: 3 cm				1 ORIENTAÇÃO DOS EIXOS DOS PILARES		
3 – COBRIMENTO DAS ARMADURAS – FUNDAÇÃO: 4,5 cm				NOTAS 3 : GERAIS		
4- PREVER LASTRO DE CONCRETO MAGRO (5 cm) SOB AS ESTRUTURAS EM CONCRETO.						
NOTAS 1 : DURABILIDADE		NOTAS 2 : NORMAS		NOTAS 3 : GERAIS		
1 – CLASSE DE AGRESSIVIDADE AMBIENTAL: III		- NBR 06118 – 2023 – Projeto de Estruturas de Concreto armado		1 – Dimensões em Centímetros e Níveis em metros		
2 – MÓDULO DE ELASTICIDADE > 35.42 GPa		- NBR 06120 – 2019 – Cargas para o Cálculo de Estruturas de edificações – Procedimento		2 – Conferir as disposições das armaduras antes da concretagem.		
3 – FATOR A/C < 0,4		- NBR 06123 – 2023 – Forças Devidas ao Vento em Edifícios		3 – A Responsabilidade pela fiscalização da obra é do Engº resp Técnico.		
4 – AÇO CA 50A e CA 60B		- NBR 8681 – 2003 – Ações e Segurança nas Estruturas		4 – Aconselhamos medição de curvas de prova para cada caminhão betoneira.		
5 – CONCRETO CLASSE > 30 MPa		- NBR 6122 – 2022 – Projeto e execução de Fundações		5 – Respeitar os prazos mínimos para retirada de formas e escoramentos.		
6 – CONSUMO DE CIMENTO > \rho_{ct}1,350 Kg/m³				6 – Evitar romper concreto após endurecido, com marreta e talhadoreia.		
				7 – Todo e qualquer alteração no respectivo projeto, o Calculista deverá ser consultado e o mesmo deverá emitir seu parecer por escrito.		

PROJETO ESTRUTURAL					
PRJETO ESTRUTURAL		CONTRATADO: Arq-Henrique Moraes	CLIENTE: SECRETARIA DE ATENÇÃO PRIMÁRIA À SAÚDE	8	
Endereço: Rua: Brasília, nº 395 (Barra Centro, Anápolis - MG)		OBRA: MINISTÉRIO DA SAÚDE			
Contratado: CREA-MG: 199747D	Email: engoa@aygonnora@gmail.com	ENDEREÇO OBRA: UNIDADE BÁSICA DE SAÚDE - PORTO IVY	Número Cliente: 01/2024		
DATA 15/11/2024	VERIF 19/11/2024	ENTREGA 00	REVISÃO	UNIDADE: (EXCETO INDICADO) cm	REFERÊNCIA: (1° DIRETOR) 
NOME VISTO	TÍTULO: CORTE ESQUEMATICO E IMAGENS DO PÓRTOFO EM 3D				
Classe Concreto-MPa: 30	ESCALA: INDICADAS EM PLANTA	DESENHO NÚMERO: 0000000000	MCO: EST	REVISAÇÃO: 00	FOLHA: 8 / 30