


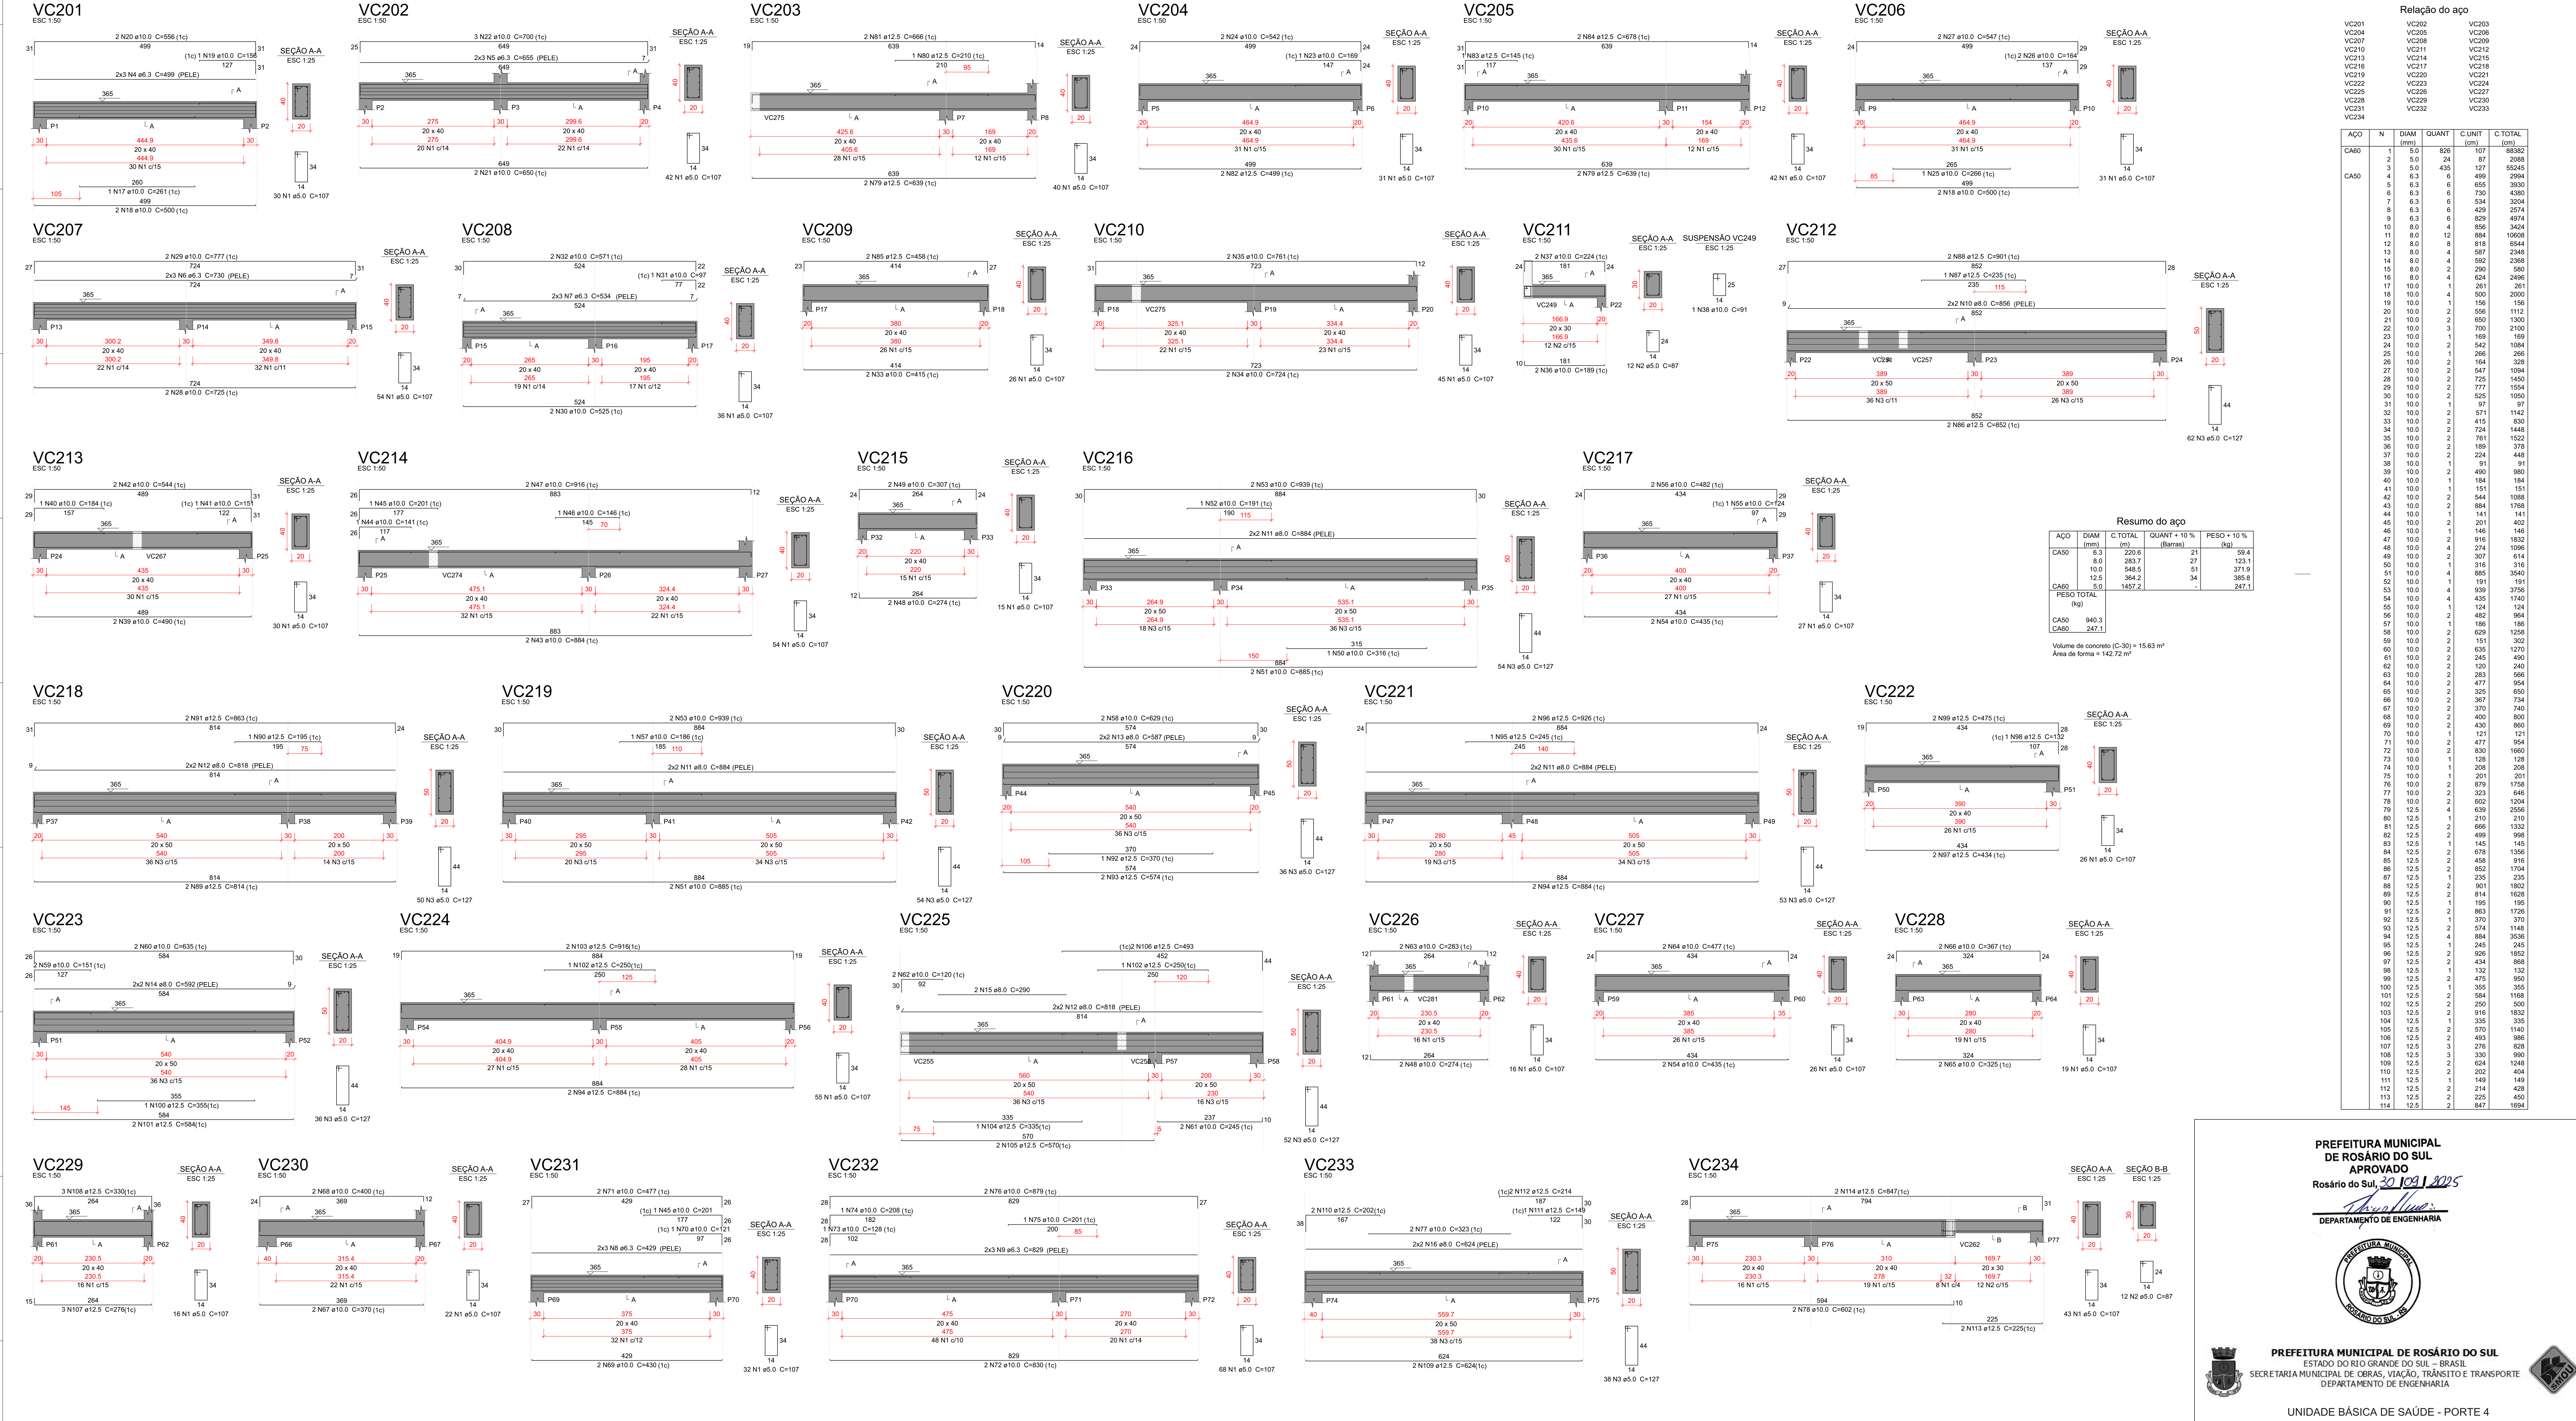

Características do Projeto

1 - COBRIMENTO DAS ARMADURAS - PILARES E VIGAS: 3 cm

2 - COBRIMENTO DAS ARMADURAS - LAJES E ESCADAS: 3 cm

3 - COBRIMENTO DAS ARMADURAS - FUNDAÇÃO: 4.5 cm

4 - PREVER LASTRO DE CONCRETO MAGRO (5 cm) SOB AS ESTRUTURAS EM CONCRETO.

NOTAS 1 : DURABILIDADE

1 - CLASSE DE AGRESSIVIDADE AMBIENTAL: II

2 - MÓDULO DE ELASTICIDADE > 35.42 GPa

3 - FATOR A/C < 0.4

4 - AÇO CA 50A e CA 60B

5 - CONCRETO CLASSE > 30 MPa

6 - CONSUMO DE CIMENTO > 1\m³:1350 Kg/m³

NOTAS 2 : NORMAS

- NBR 06118 - 2023 - Projeto de Estruturas de Concreto armado

- NBR 06120 - 2019 - Cargas para o Cálculo de Estruturas de edificações - Procedimento

- NBR 06123 - 2023 - Forças Devidas ao Vento em Edificações

- NBR 8681 - 2003 - Ações e Segurança nas Estruturas

- NBR 6122 - 2022 - Projeto e execução de Fundações

NOTAS 3 : GERAIS

1 - Dimensões em Centímetros e Níveis em metros

2 - Conter a disposição das armaduras antes do concretagem.

3 - A Responsabilidade pela fiscalização da obra é do Engº resp Técnico.

4 - Aconselhamos moldagem de corpos de prova para cada caminho de betão.

5 - Respeitar os prazos mínimos para retopo de formas e escoramentos.

6 - Evitar romper concreto após endurecido, com martelo e torçador.

7 - Toda e qualquer alteração no respectivo projeto, o Calculista deverá ser consultado e o mesmo deverá emitir seu parecer por escrito.

PROJETO ESTRUTURAL

PROJETO ESTRUTURAL

CONTRATADO: Kaju Henrique Moreira

CLIENTE: SECRETARIA DE ATENÇÃO PRIMÁRIA À SAÚDE

ENDEREÇO: Rua Brasília, nº 385, Bairro Centro, Anápolis - MG

OBRA: MINISTÉRIO DA SAÚDE

CONTRATO: 1997/24

ENGENHEIRO: engº Kaju Henrique Moreira@gmail.com

UNIDADE BÁSICA DE SAÚDE - PORTE IV

DATA: 15/11/2024

VERIF: 15/11/2024

ENTREGA: 00

REVISÃO: 00

UNIDADE: (EXCETO INDICADO)

REFERÊNCIA: (1º DEBRO)

MOD: EST

REVISÃO: 00

FOLHA: 25/30

25