



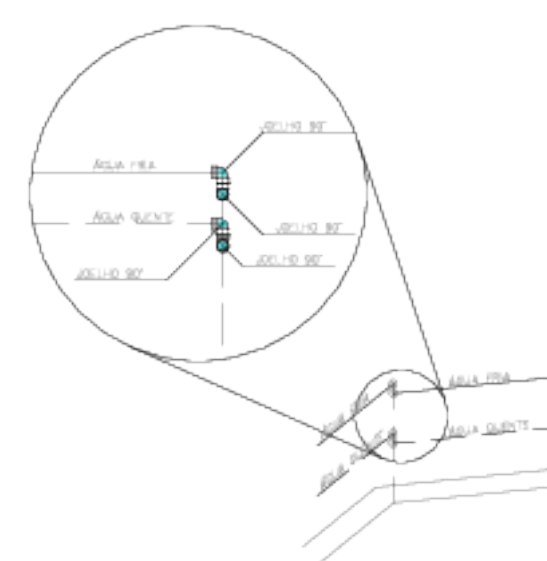

Legenda - TORQUE	
	Alimentador Plad int
	Curva de transposição
	Informação Individual
	Registro de Pressão com PVC soldado
	Registro de pressão com ruptura de rede e PVC soldado
	Registro em rede V3 compacto soldado
 Reservatório 5000 L	
	Valvula de descarga eTMC, soldado
	Valvula de manobra vertical e PVC soldado

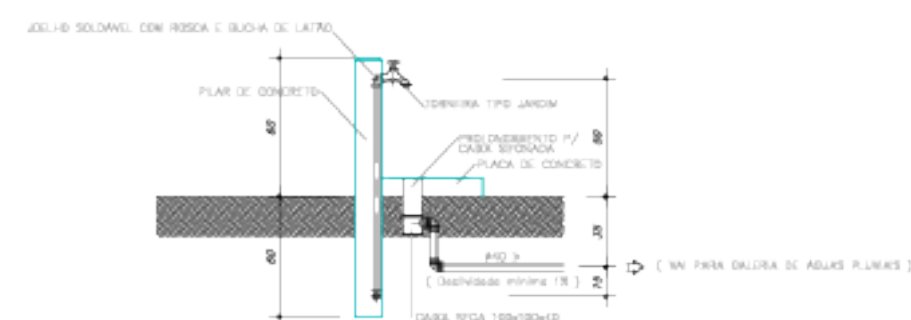

OBS.: UTILIZAR DOIS JOELHOS 90° SEMPRE QUE O ÂNGULO ENTRE AS PAREDES FOR DIFERENTE DE 45° e 90°.

DETALHE PARA CANTOS DE PAREDE
Escala 1/25

