


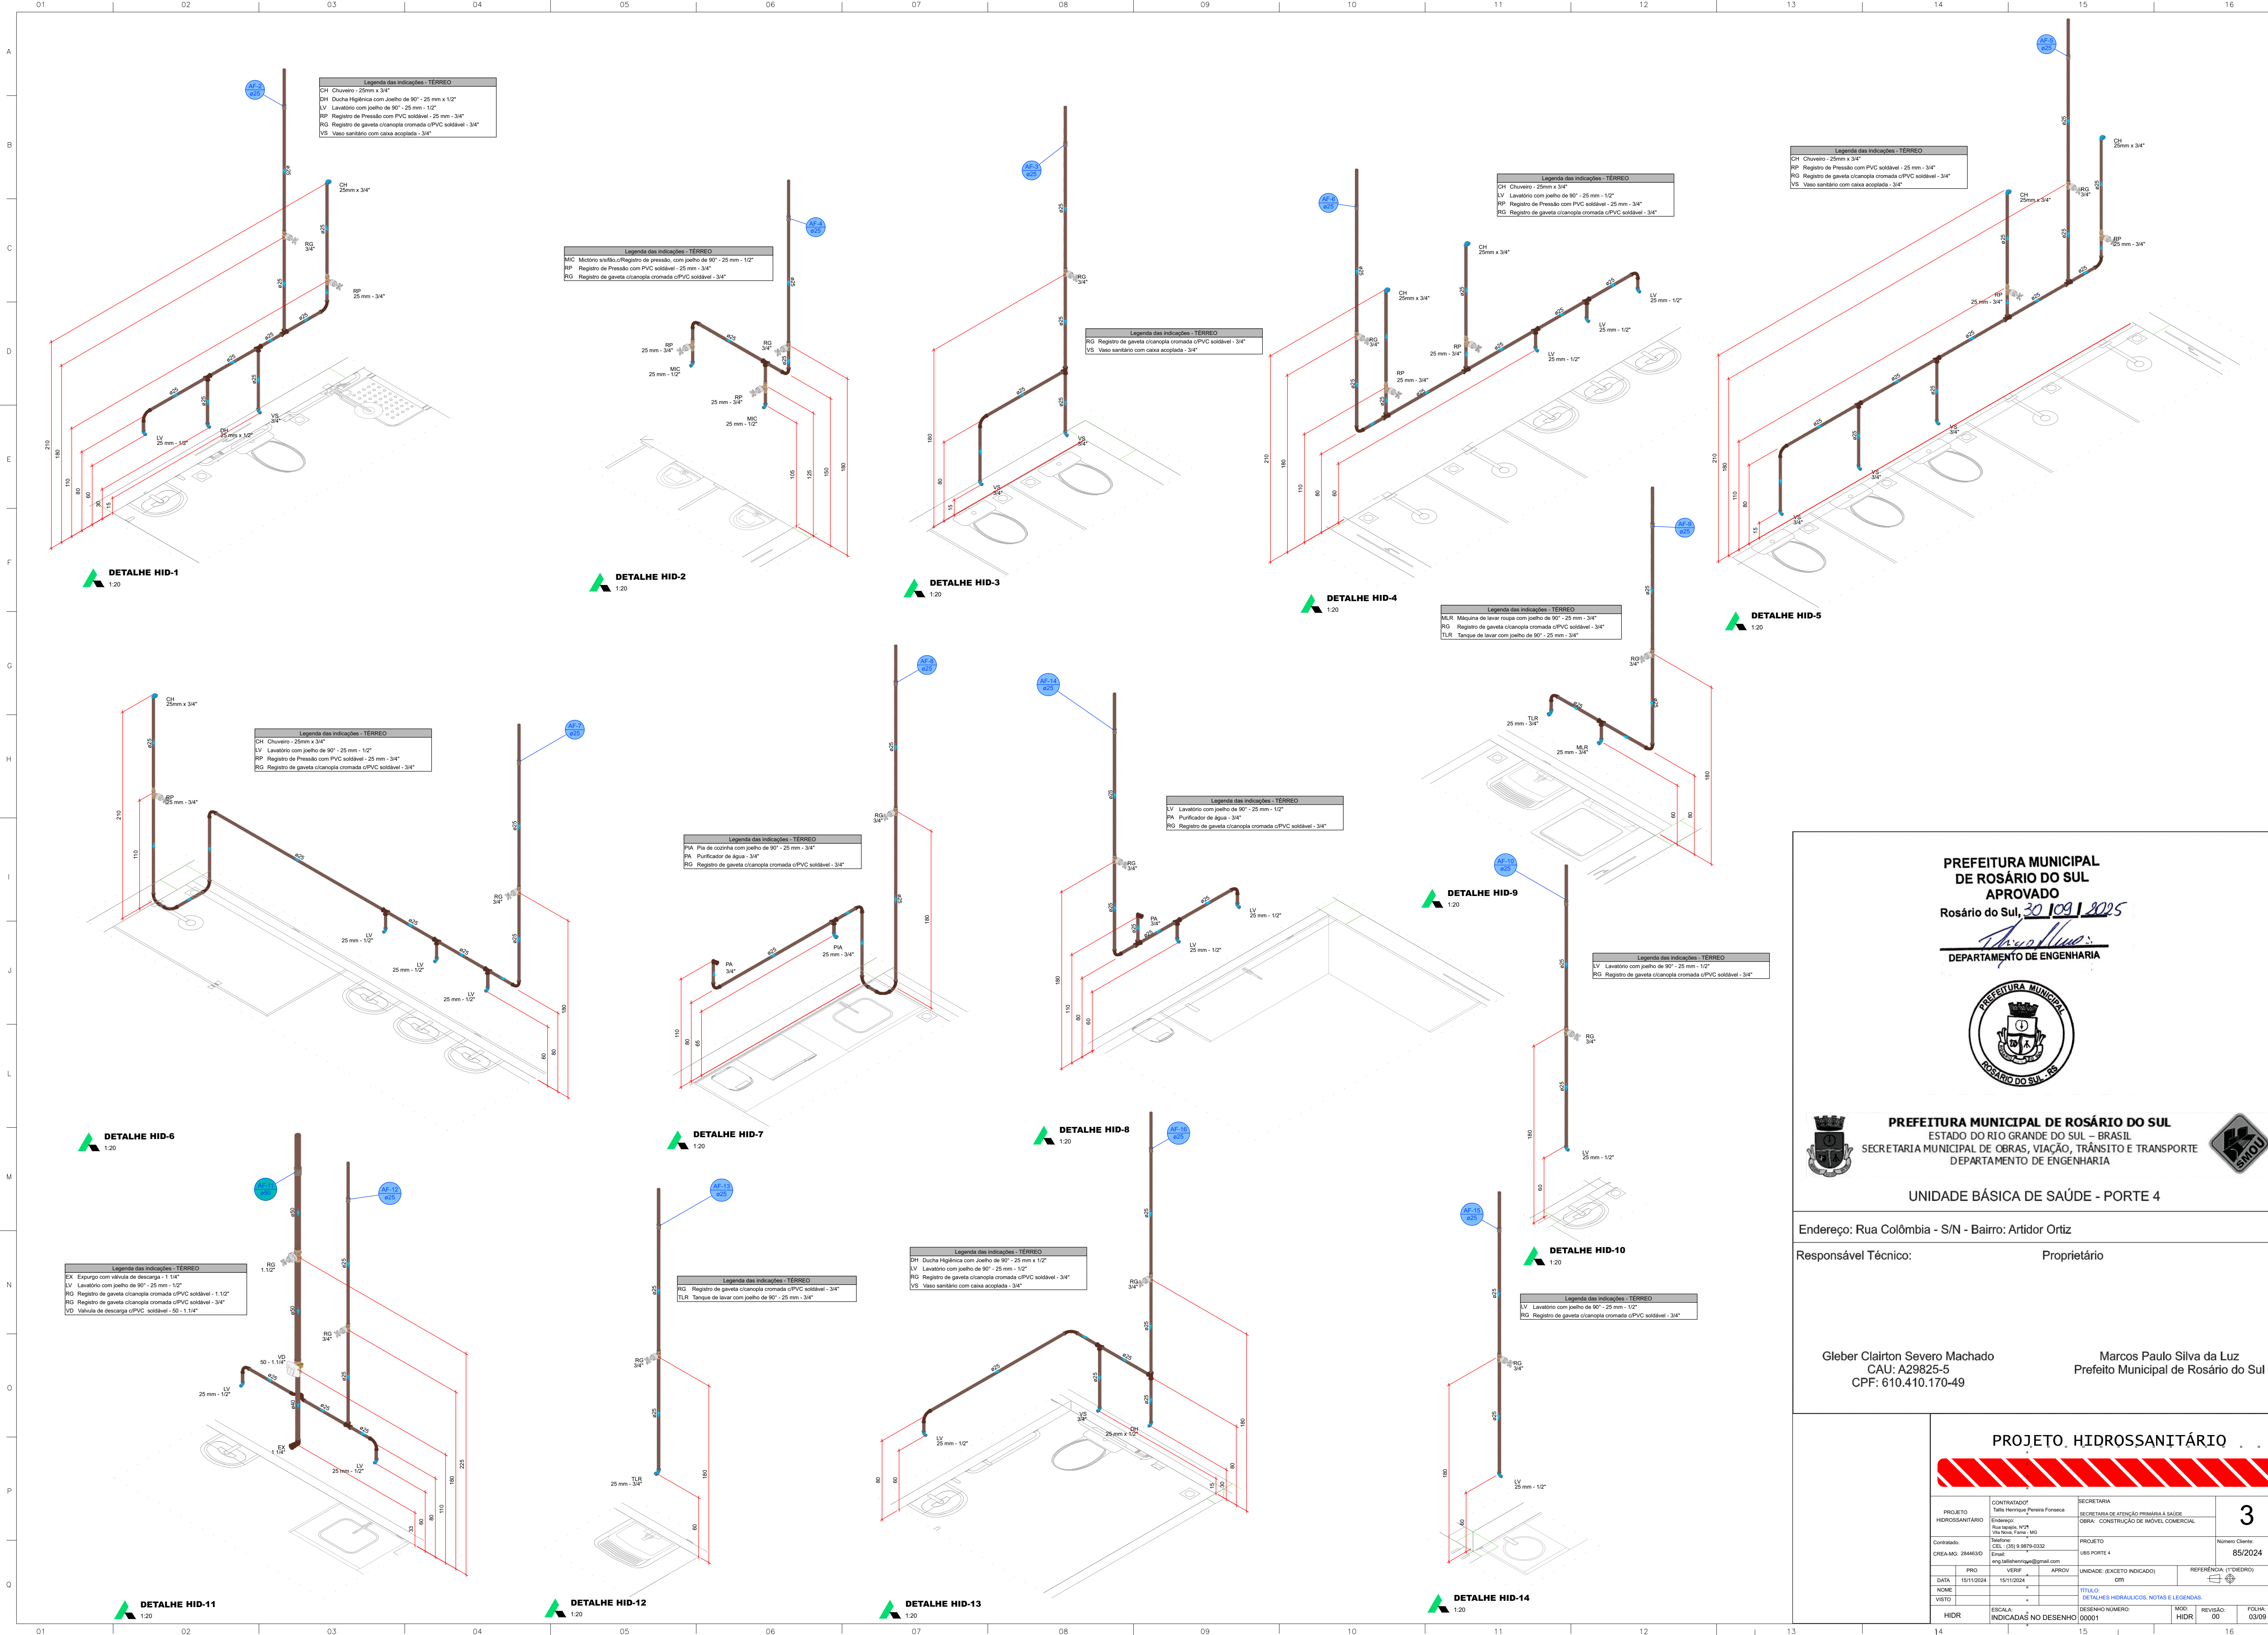

PREFEITURA MUNICIPAL DE ROSÁRIO DO SUL
APROVADO
Rosário do Sul, 30/10/2025
Thayla Nunes
DEPARTAMENTO DE ENGENHARIA



PREFEITURA MUNICIPAL DE ROSÁRIO DO SUL
ESTADO DO RIO GRANDE DO SUL – BRASIL
SECRETARIA MUNICIPAL DE OBRAS, VIAÇÃO, TRÂNSITO E TRANSPORTE
DEPARTAMENTO DE ENGENHARIA



UNIDADE BÁSICA DE SAÚDE - PORTE 4

Endereço: Rua Colômbia - S/N - Bairro: Artidor Ortiz

Responsável Técnico: Proprietário

Gleber Clairton Severo Machado
CAU: A29825-5
CPF: 610.410.170-49

Marcos Paulo Silva da Luz
Prefeito Municipal de Rosário do Sul

PROJETO. HIDROSSANITÁRIO

PROJETO HIDROSSANITÁRIO	CONTRATADOR Talia Henrique Pereira Fonseca Endereço: Rua Santa, Nº1 Bairro: Santa, Faria, MG Telefone: CEL: (35) 9.9879-0332 Email: eng.taliahenrique@gmail.com	SECRETARIA SECRETARIA DE ATENÇÃO PRIMÁRIA À SAÚDE OBRA: CONSTRUÇÃO DE IMÓVEL COMERCIAL	3
Contratado: GREA-AG: 284463D	PRC VERIF APROV	PRJETO UBS PORTE 4	
DATA 15/11/2024	VERIF 15/11/2024	UNIDADE: (EXCETO INDICADO) CPI	REFERÊNCIA (1) (DETERNO)
NOME VISTO	ESCALA: INDICADAS NO DESENHO	TÍTULO: DETALHES HIDRÁULICOS, NOTAS E LEGENDAS	
HIDR	DESENHO NÚMERO: 00001	MOD: HIDR	REVISÃO: 00
			FOLHA: 03/09