



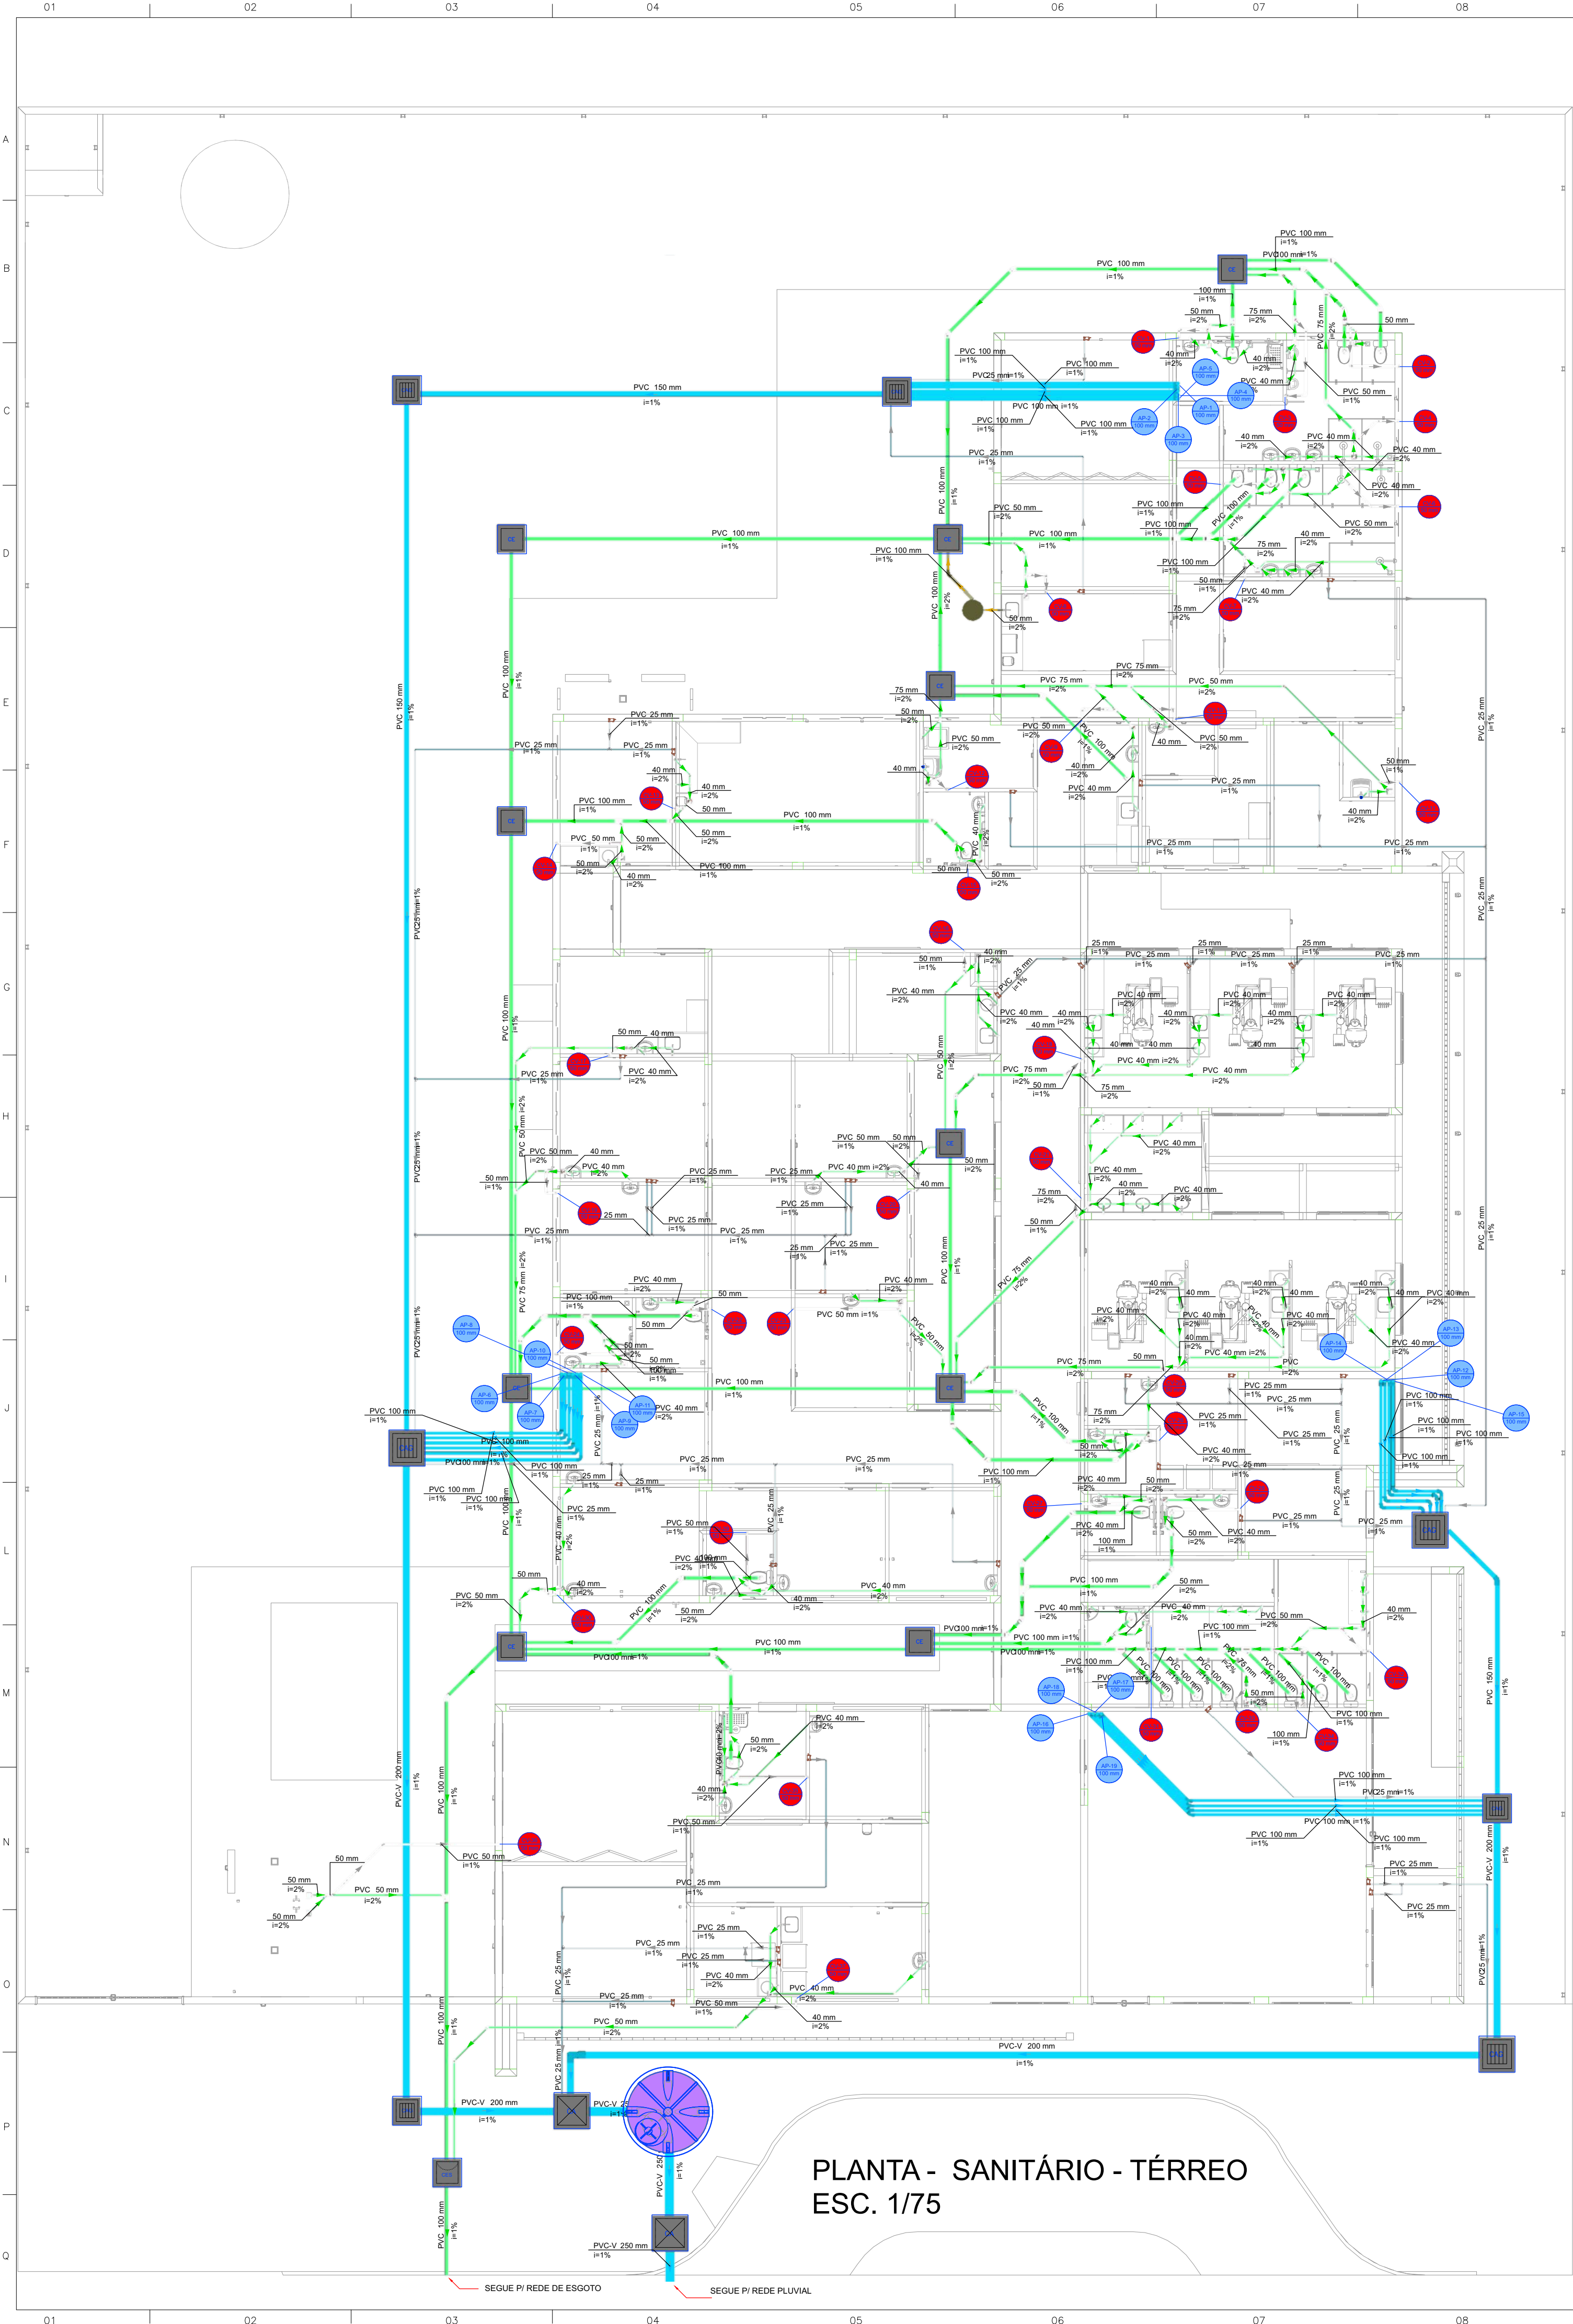


Legenda - condutos - TÉRREO	
	Esgoto
	Esgoto (Gordura)
	Pluvial
	Pluvial (Drenos - Ar Condicionado)
	Ventilação

Legenda - TÉRREO	
	Ar Condicionado
	Caixa Sifonada
	Caixa de area pluvial simples
	Caixa de area pluvial c/ grelha
	Caixas Inspeção Esgoto Sifonada
	Caixas Inspeção Esgoto Simples
	Chuveiro Residencial
	Curva 45° curta Amarelo
	Curva 90 curta
	Curva 90 curta - coluna
	Curva 90°
	Joelho 45
	Joelho 45 soldável
	Joelho 90
	Joelho 90 soldável
	Joelho 90 - coluna sobre
	Junção simples
	Junção simples c/ J45
	Junção simples c/ redução
	Lavatório Residencial com sifão
	Módulo de Descarga Automática - DN 40mm
	Máquina de Lavar Roupas DN 50mm
	Plta de Cozinha Residencial com Sifão 90mm
	Rancho de Ventilação
	Tanque de Lavar Roupas DN 40mm
	Ta 90
	Vase Sanitário c/ curva 90°

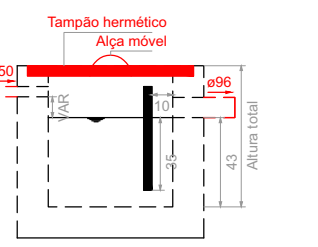

Caixa de gordura - TÉRREO
Corte 1 - ESC. 1:25

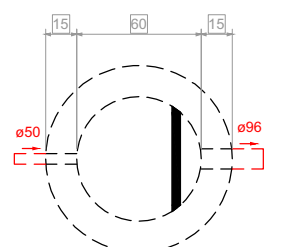

Caixa de gordura - TÉRREO
Planta baixa - ESC. 1:25

PLANTA - SANITÁRIO - TÉRREO
ESC. 1/75

PREFEITURA MUNICIPAL DE ROSÁRIO DO SUL
APROVADO
Rosário do Sul, 30/10/2025
Thiago Nunes
DEPARTAMENTO DE ENGENHARIA



PREFEITURA MUNICIPAL DE ROSÁRIO DO SUL
ESTADO DO RIO GRANDE DO SUL – BRASIL
SECRETARIA MUNICIPAL DE OBRAS, VIAÇÃO, TRÂNSITO E TRANSPORTE
DEPARTAMENTO DE ENGENHARIA



UNIDADE BÁSICA DE SAÚDE - PORTE 4

Endereço: Rua Colômbia - S/N - Bairro: Artidor Ortiz

Responsável Técnico: Proprietário

Gleber Clairton Severo Machado
CAU: A29825-5
CPF: 610.410.170-49

Marcos Paulo Silva da Luz
Prefeito Municipal de Rosário do Sul

PROJETO HIDROSSANITÁRIO					
PROJETO HIDROSSANITÁRIO	CONTRATADO: Telle Henrique Pereira Fonseca	SECRETARIA: SECRETARIA DE ATENÇÃO PRIMÁRIA À SAÚDE	7		
Endereço: Rua Santa, 1021 Vila Nova, Fama - MG	OBRA: CONSTRUÇÃO DE IMÓVEL COMERCIAL	PROJETO: USO PORTE 4	Número Cliente: 85/2024		
Contratado: CREA-MG: 2944639	VERIF: 15/11/2024	APROV: 15/11/2024	UNIDADE: (EXCETO INDICADO)	CTI	REFERÊNCIA: (1) (DEIDRO)
DATA: 15/11/2024	WOM: 15/11/2024	WOM: 15/11/2024	DESENHO NÚMERO: 00001	MOD: 00	FOLHA: 07/08
VISTO: 15/11/2024	DESENHO NÚMERO: 00001	MOD: 00	REVISÃO: 00	MOD: 00	FOLHA: 07/08
HIDR	INDICADAS NO DESENHO	INDICADAS NO DESENHO	INDICADAS NO DESENHO	INDICADAS NO DESENHO	INDICADAS NO DESENHO