


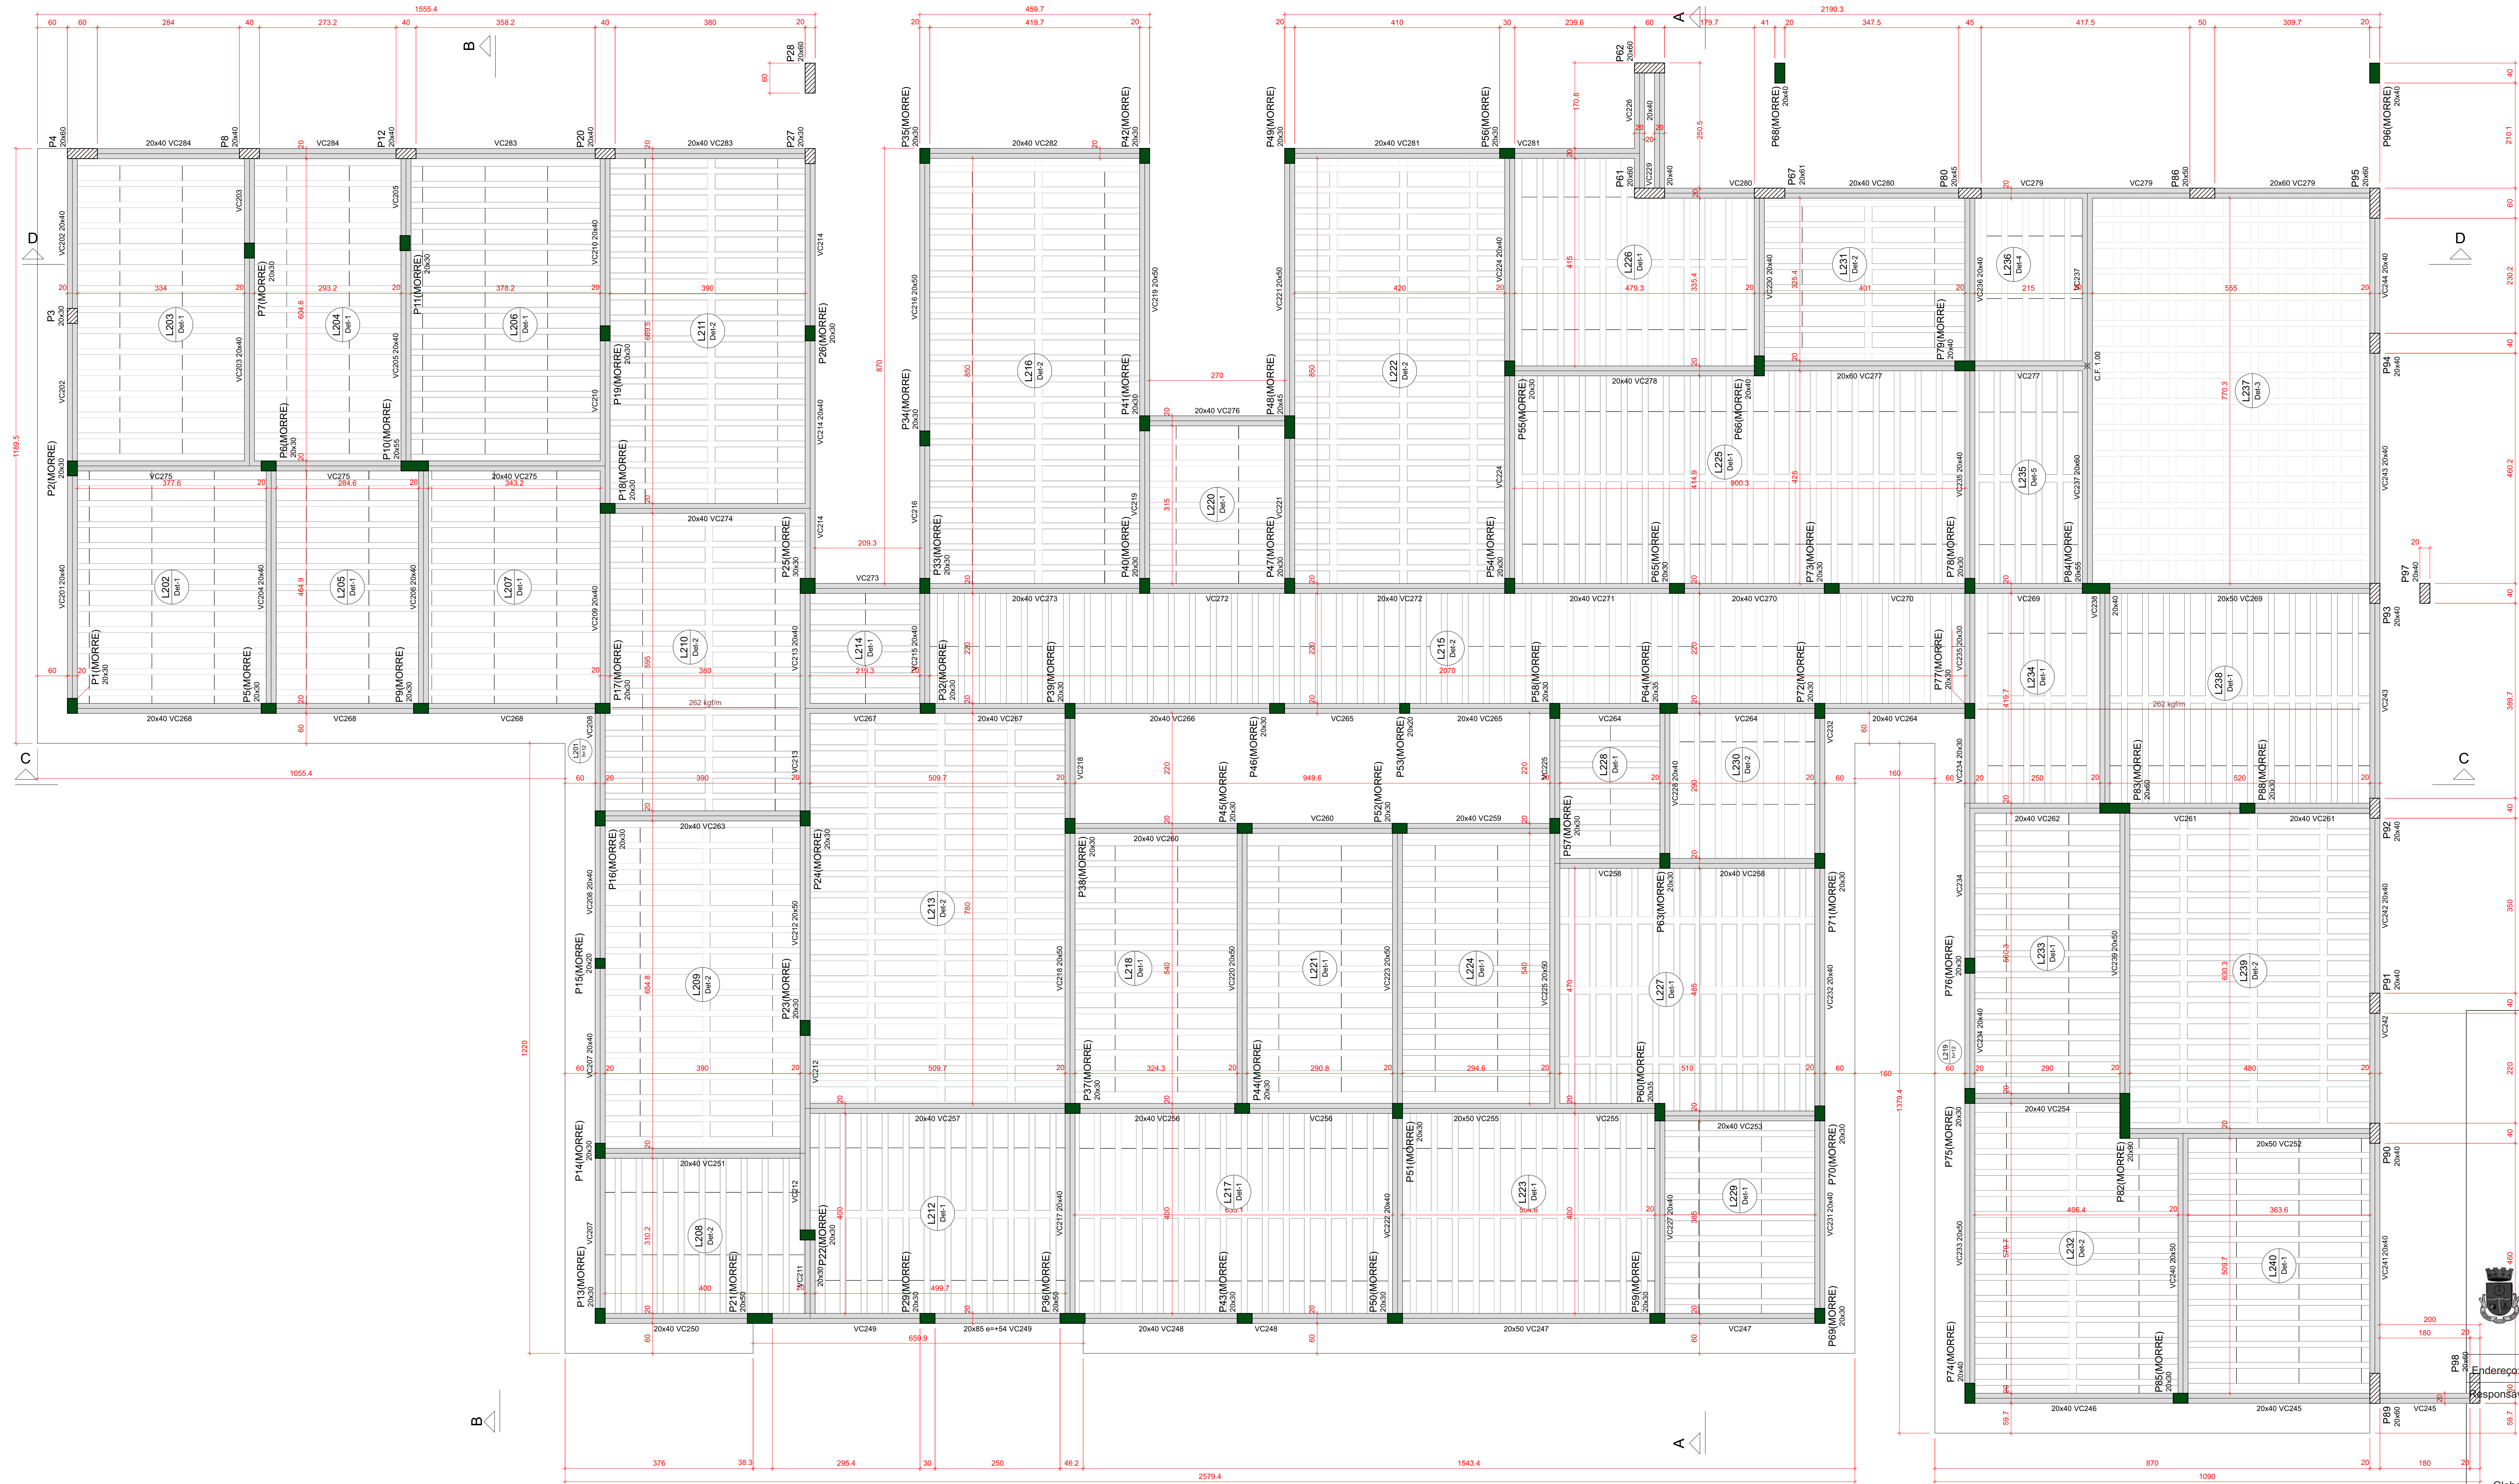

Características dos materiais	
fcck	Ecs
(kgf/cm ²)	(kgf/cm ²)
300	2683/34

Dimensão máxima do agregado = 19 mm

Descrição	Tipo	Blocos de enchimento				Quantidade
		Nome	Dimensões(cm)			
			h/b	b/a	by	
12	EPS Unidirecional	B1230/1250/5	12	30	125	1659
12	EPS Unidirecional	B1230/1250/5	12	30	125	1659
4,5	EPS Unidirecional	B1630/1250/5	16	30	125	35

Forma do pavimento COBERTURA 1 (Nível 365)

[illegible]

PROJETO ESTRUTURAL


Características do Projeto	
1 – COBRIMENTO DAS ARMADURAS – PILARES E VIGAS:	3 cm
2 – COBRIMENTO DAS ARMADURAS – LAJES E ESCADAS:	3 cm
3 – COBRIMENTO DAS ARMADURAS – FUNDAÇÃO:	4,5 cm
4 – PREVER LASTRO DE CONCRETO MAGRO (5 cm) SOB AS ESTRUTURAS EM CONCRETO.	

NOTAS 1 : DURABILIDADE

- CLASSE DE AGRESSIVIDADE AMBIENTAL: II

- MÓDULO DE ELASTICIDADE > 35.42 GPa

- FATOR A/C < 0.4

- AÇO CA 50A e CA 60B

- CONCRETO CLASSE > 30 MPa

- CONSUMO DE CIMENTO > 315 Kg/m³

5 - OS VENTOS INCIDENTES NAS FACES X (90°) E Y (0°) RESPECTIVAMENTE, NÃO OCORREM SIMULTANEAMENTE.

NOTAS 2 : NORMAS

NBR 06118	- 2023	- Projeto de Estruturas de Concreto armado
NBR 06120	- 2019	- Cargas para o Cálculo de Estruturas de edificações = Procedimento
NBR 06123	- 2023	- Forças Devidas ao Vento em Edificações
NBR 8681	- 2003	- Ações e Segurança nas Estruturas
NBR 6122	- 2022	- Projeto e execução de Fundações

LEGENDA DA PLANTA DE LOCAÇÃO

- A** ORIENTAÇÃO DOS EIXOS DOS PILARES
- 1** ORIENTAÇÃO DOS EIXOS DOS PILARES

NOTAS 3 : GERAIS

- 1 - Dimensões em Centímetros e Níveis em metros
- 2 - Conferir as disposições das armaduras antes da concretagem.
- 3 - A Responsabilidade pela fiscalização da obra é do Eng^o resp Técnico.
- 4 - Aconselhar moldagem de corpos de prova para cada camada caminhão betoneira.
- 5 - Respeitar os prazos mínimos para retirada de formas e escoramentos.
- 6 - Evitar romper concreto após endurecido, com marreta e talhadeira.
- 7 - Toda e qualquer alteração no respectivo projeto, o Calculista deverá ser consultado e o mesmo deverá emitir seu parecer por escrito.