
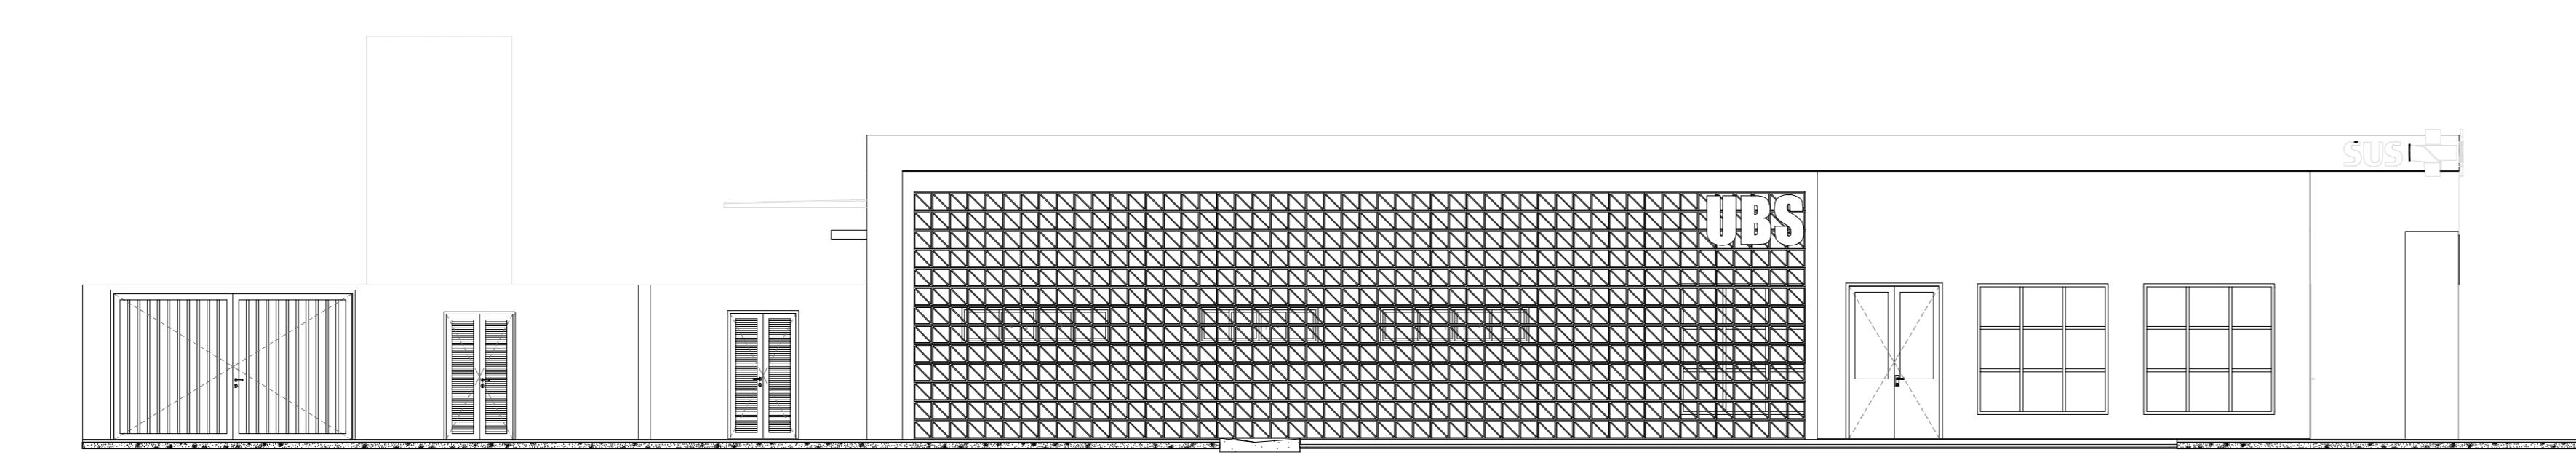
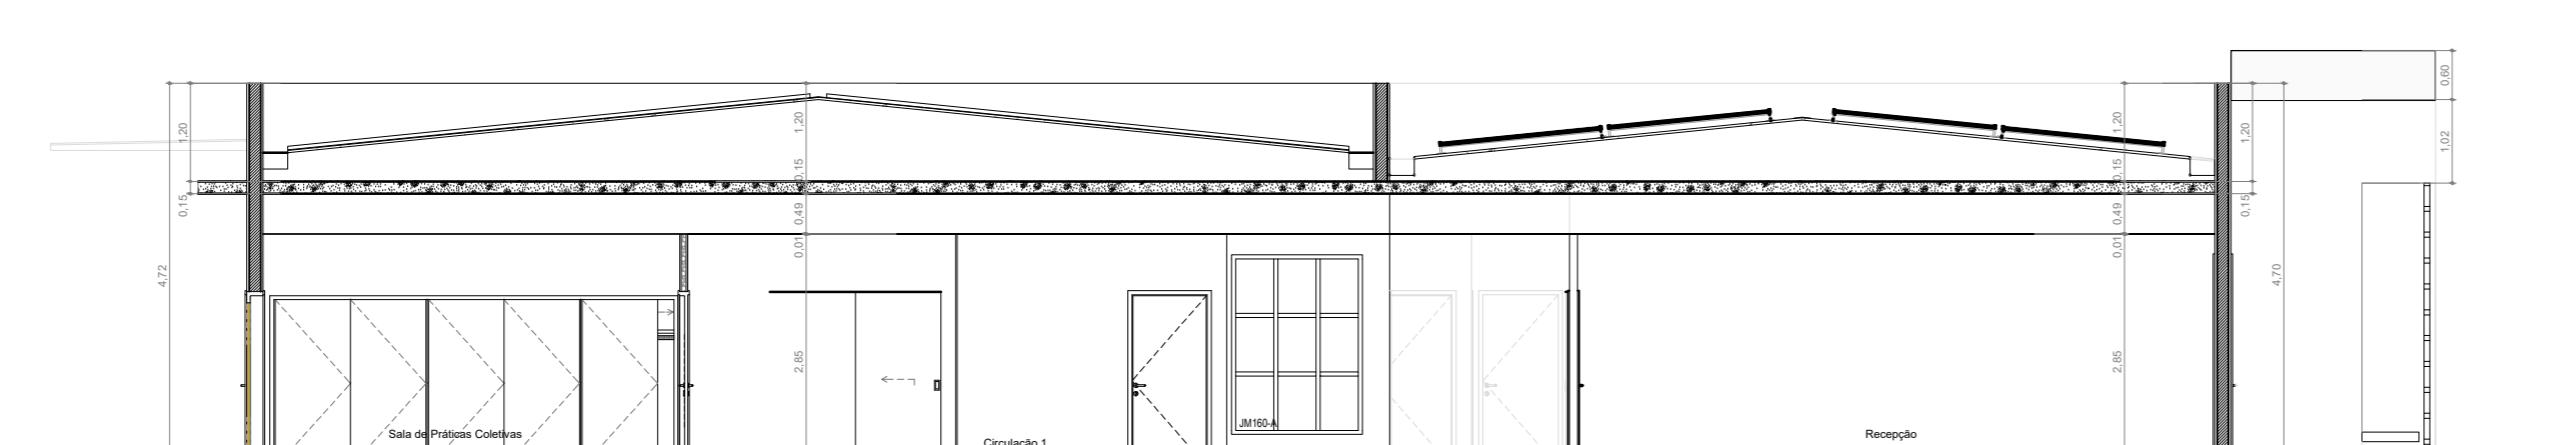


DETALHES SISTEMAS DE HIDRANTES

• SEM ESCALA

LEGENDA	
	EXTINTOR DE PÓ QUÍMICO SECO (ABC)
	ILUMINAÇÃO DE EMERGÊNCIA INSTALADAS NO TETO OU RENTE
	PONTO DE ILUMINAÇÃO TIPO FAROL DUPLO INSTALADAS À ALTURA DE 2,20m DO PISO
	HIDRANTE SIMPLES
	CENTRAL DE ALARME DE INCÊNDIO (01 UNIDADE - APOIO ADM)
	BATERIA DE ACUMULADORES PARA O SISTEMA DE DETECÇÃO E ALARME (01 UNIDADE - APOIO ADM)
	ACIONADOR ALARME MANUAL/BOTOEIRA (03 UNIDADES) INSTALADOS À ALTURA DE 1,30m DO PISO
	AVIADOR SONORO MECÂNICO/ELECTRÔNICO (02 UNIDADES) INSTALADOS À ALTURA DE 2,20 DO PISO
	BOMBA DE INCÊNDIO SCV
	RESERVA DE INCÊNDIO
	REGISTRO DE RECALQUE SEM VÁLVULA DE RETENÇÃO
	PORTA CORTA-FOGO P-60
	INÍCIO DO FLUXO DA ROTA DE FUGA
	DIREÇÃO DO FLUXO DA ROTA DE FUGA
	SAÍDA FINAL DA ROTA DE FUGA
	CHAVE ELÉTRICA PRINCIPAL
	QUADRO DE DISTRIBUIÇÃO DE LUZ (QDL)
	ELEMENTOS RESISTENTES AO FOGO TRRF 60 MIN.
	SINALIZAÇÃO - CONFORME IT 15 SÍMBOLO
	APLICAÇÃO SINALIZAÇÃO QUADRADA
	INDICAÇÃO DOS EXTINTORES E DOS HIDRANTES SINALIZAÇÃO RETANGULAR
	INDICAÇÃO DAS SAÍDAS SINALIZAÇÃO TRIANGULAR
	SINALIZAÇÃO DE ALERTA

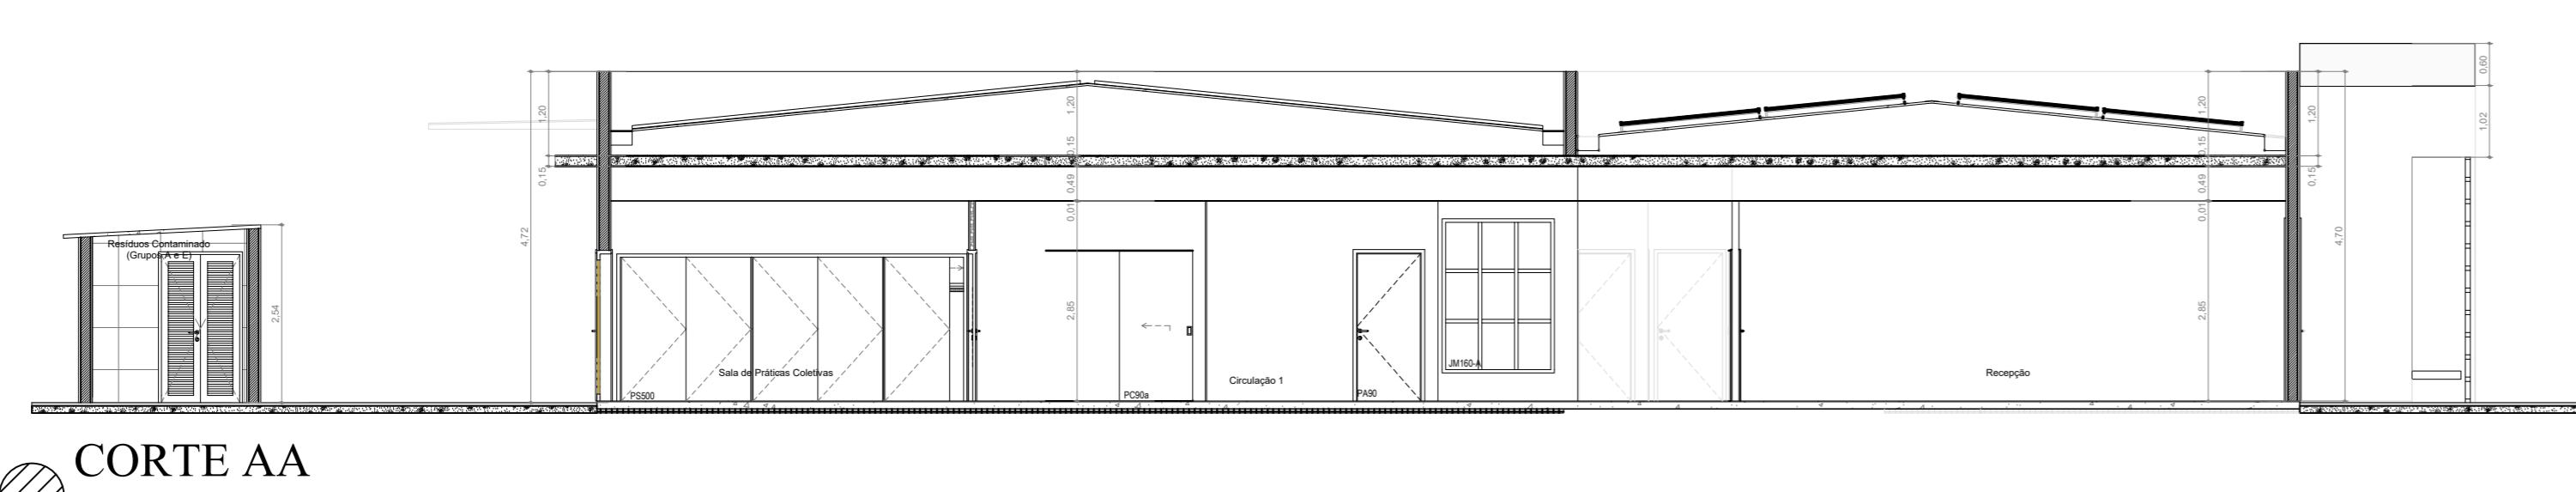

INFORMAÇÕES	PROJETO TÉCNICO	
	Assunto: PROJETO DE SEGURANÇA CONTRA INCÊNDIO E PÂNICO - PSCIP	Esc. Indicada
COMPLEMENTARES	Ocupação: SERVIÇO DE SAÚDE - H-6 (UNIDADE BÁSICA DE SAÚDE - PORTE 4)	
	Local: SECRETARIA DE ATENÇÃO PRIMÁRIA À SAÚDE ESPLANADA DOS MINISTÉRIOS BLOCO G EDIFÍCIO SEDE - MINISTÉRIO DA SAÚDE - BRASÍLIA - DF	
	Responsável pelo Estabelecimento: MINISTÉRIO DA SAÚDE SECRETARIA DE ATENÇÃO PRIMÁRIA A SAÚDE	
	CNPJ: 00.394.544/0108-14	
	Resp. Técnico: JÚLIA VILELA DE FARIA CREA-MG: 313.914/D	
	Área Construída: 1053,46 m² Área do Terreno: 2580,00 m²	
	Área Total da Edificação: 1053,46 m²	

PREFEITURA MUNICIPAL DE ROSÁRIO DO SUL APROVADO
Rosário do Sul, 30/10/2025

José Nunes
DEPARTAMENTO DE ENGENHARIA



PREFEITURA MUNICIPAL DE ROSÁRIO DO SUL

ESTADO DO RIO GRANDE DO SUL - BRASIL
SECRETARIA MUNICIPAL DE OBRAS, VIAGEM, TRÂNSITO E TRANSPORTE
DEPARTAMENTO DE ENGENHARIA



UNIDADE BÁSICA DE SAÚDE - PORTE 4

Endereço: Rua Colômbia - S/N - Bairro: Artur Ortiz

Responsável Técnico: Proprietário

Gleber Clairton Severo Machado
CAU: A25825-5
CPF: 610.410.170-49

Marcos Paulo Silva da Luz
Prefeito Municipal de Rosário do Sul