
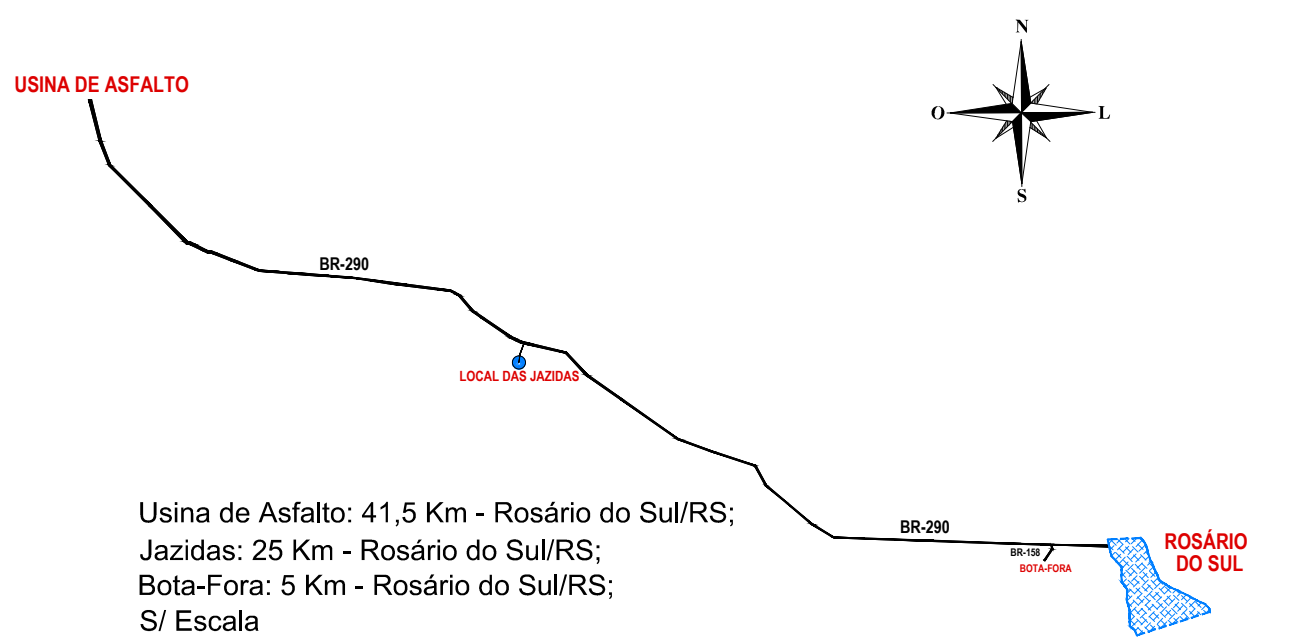
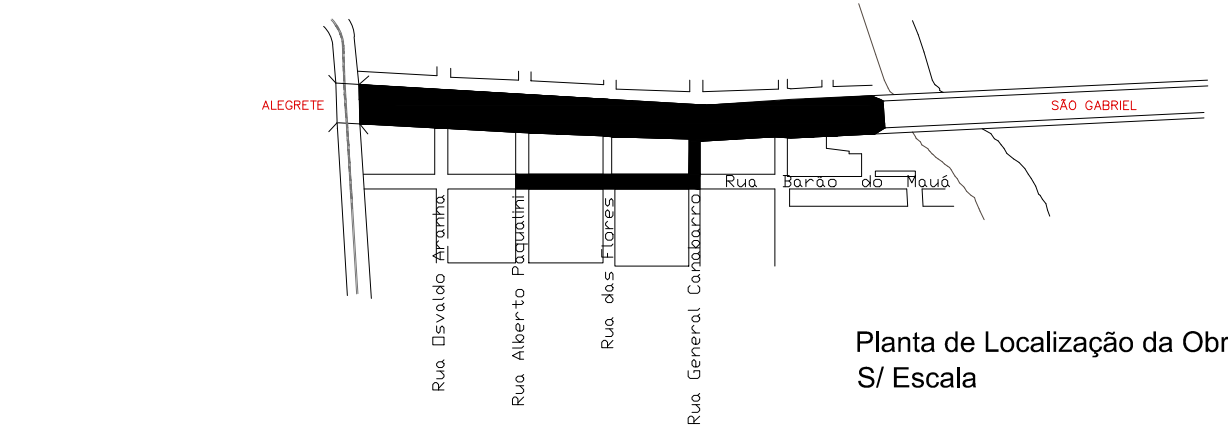
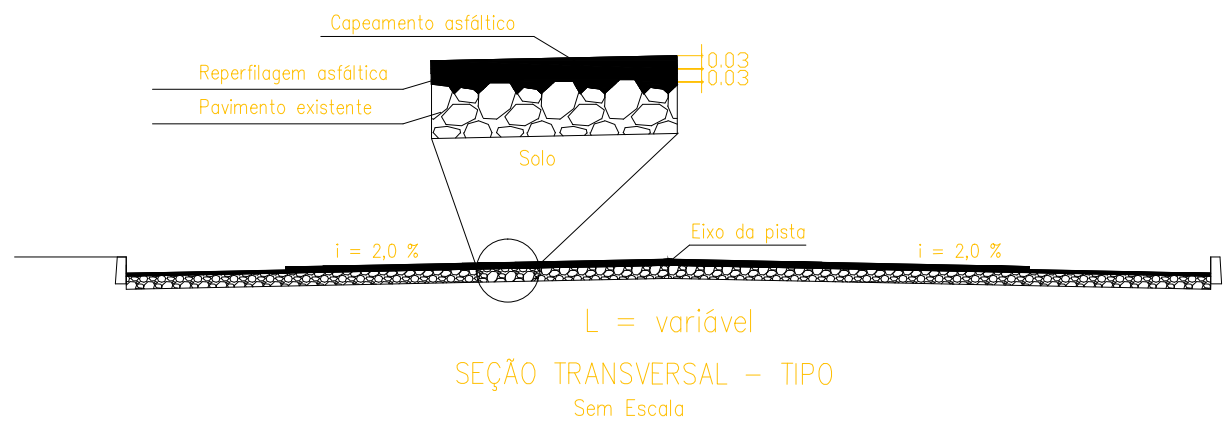
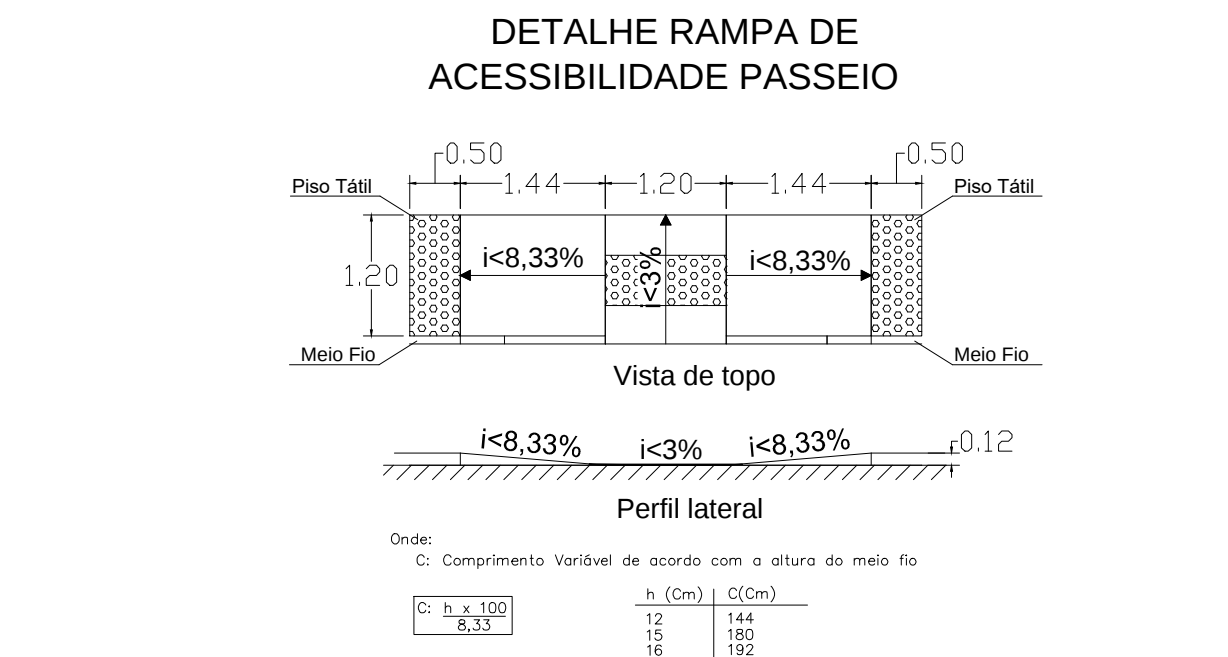
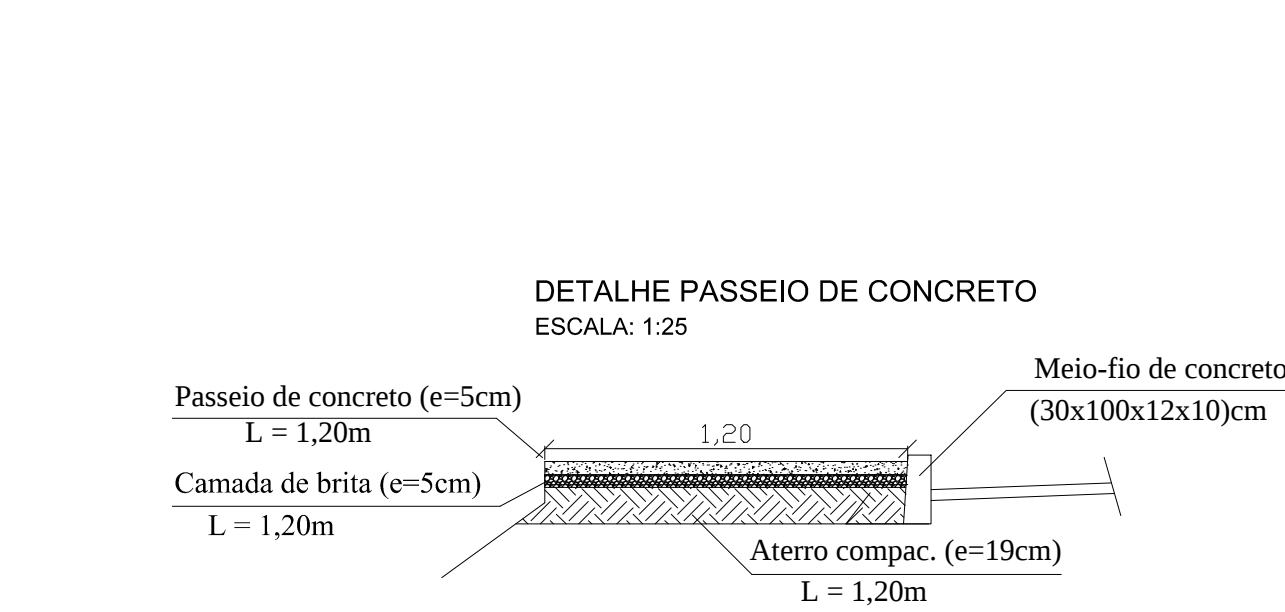
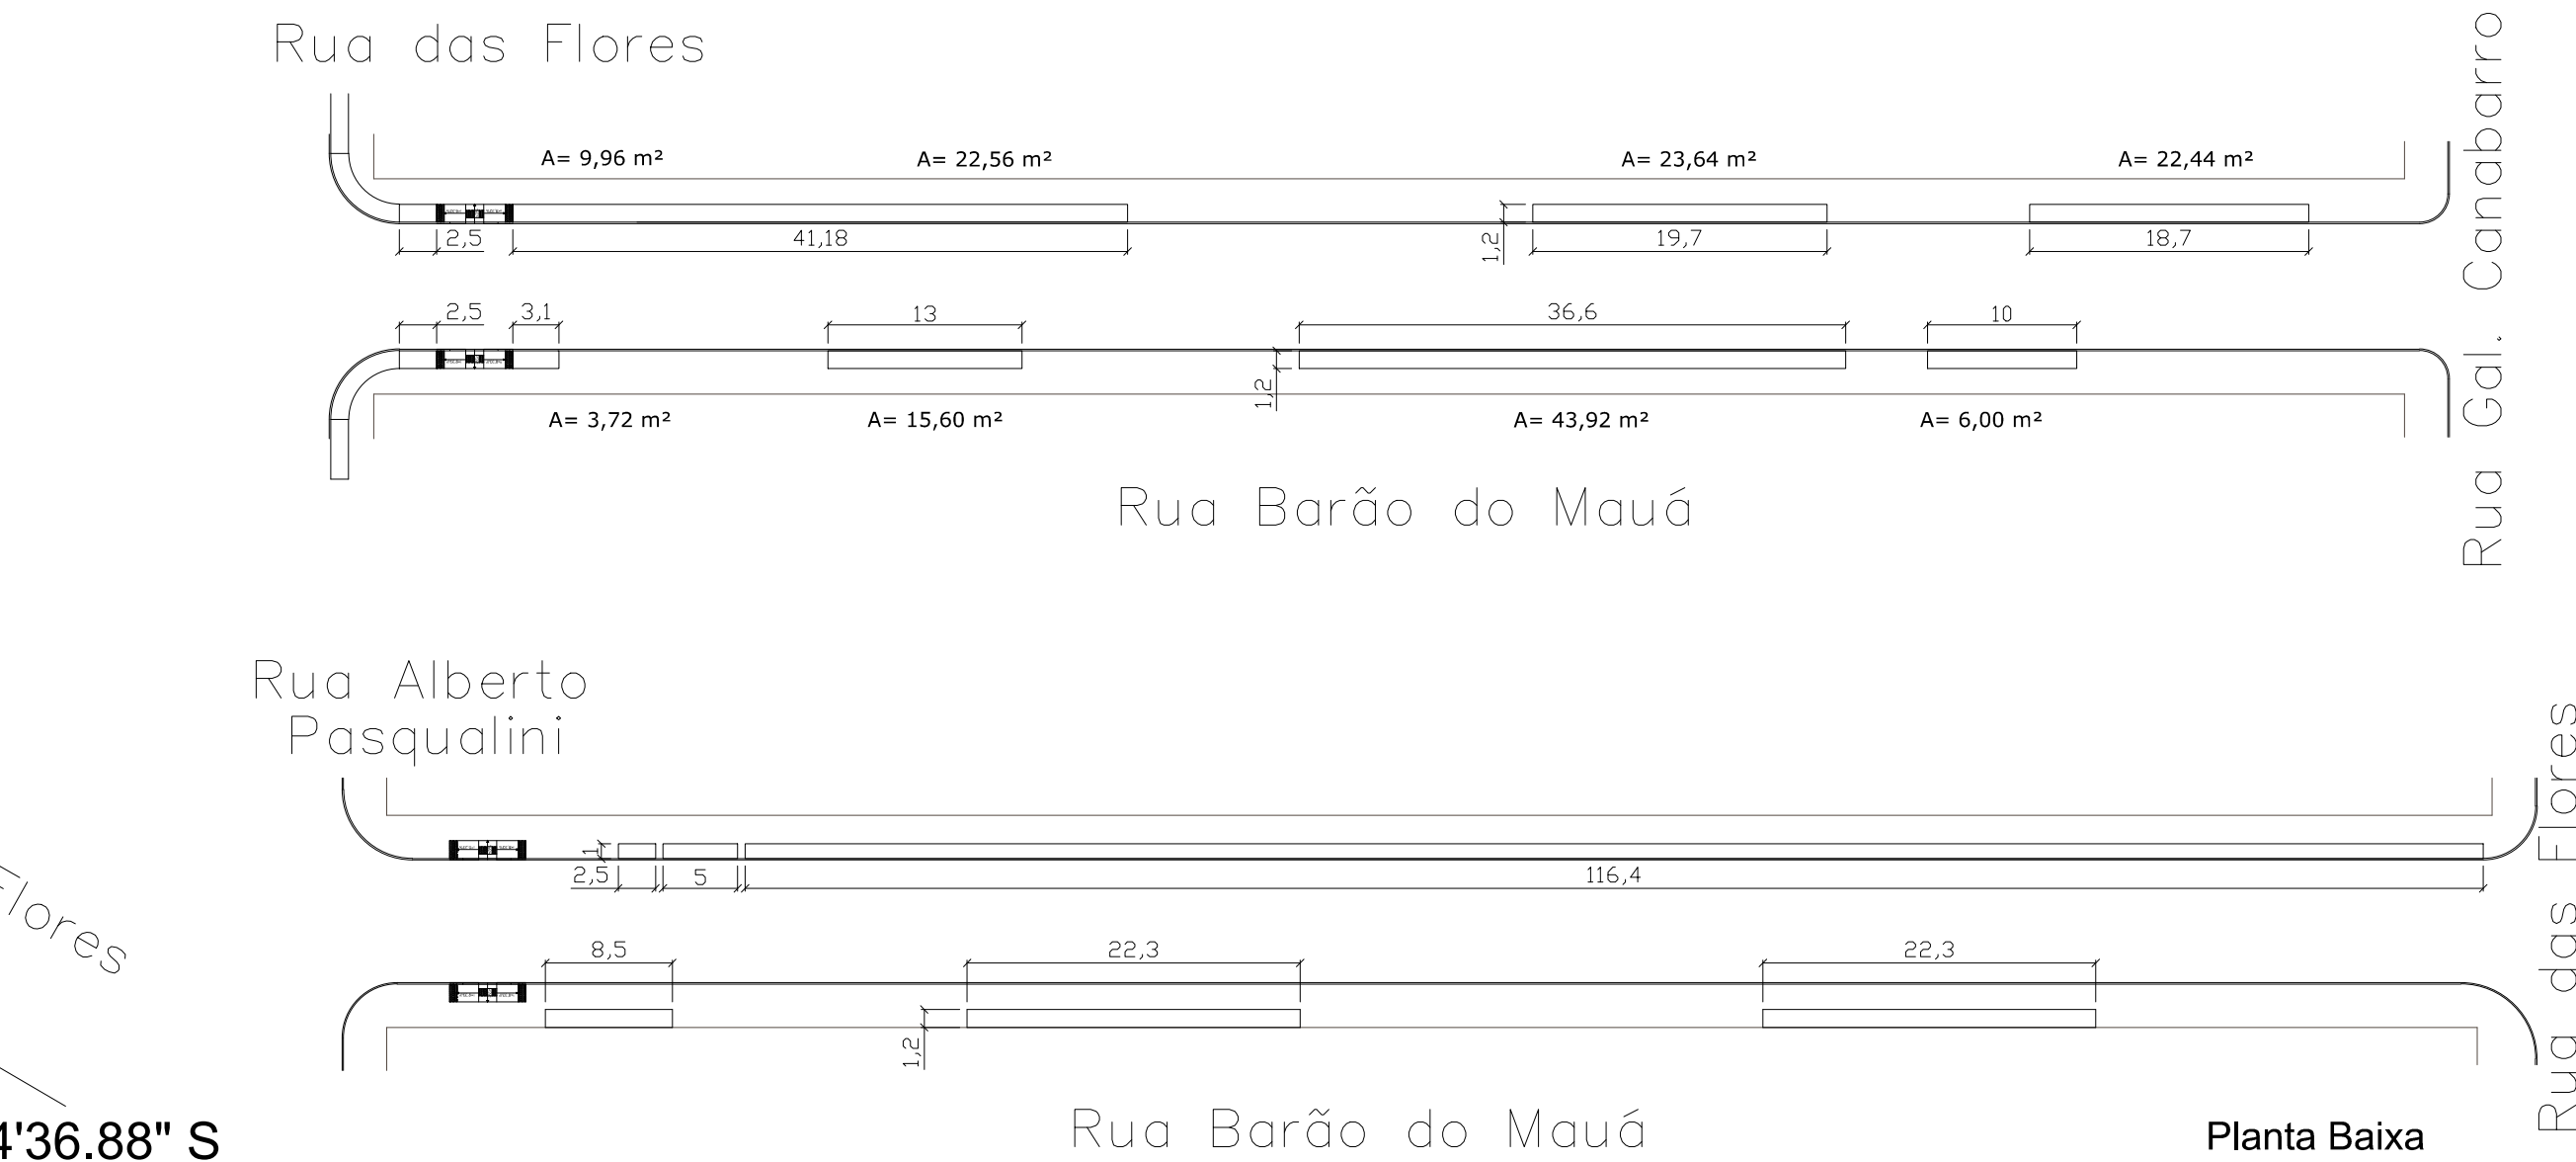


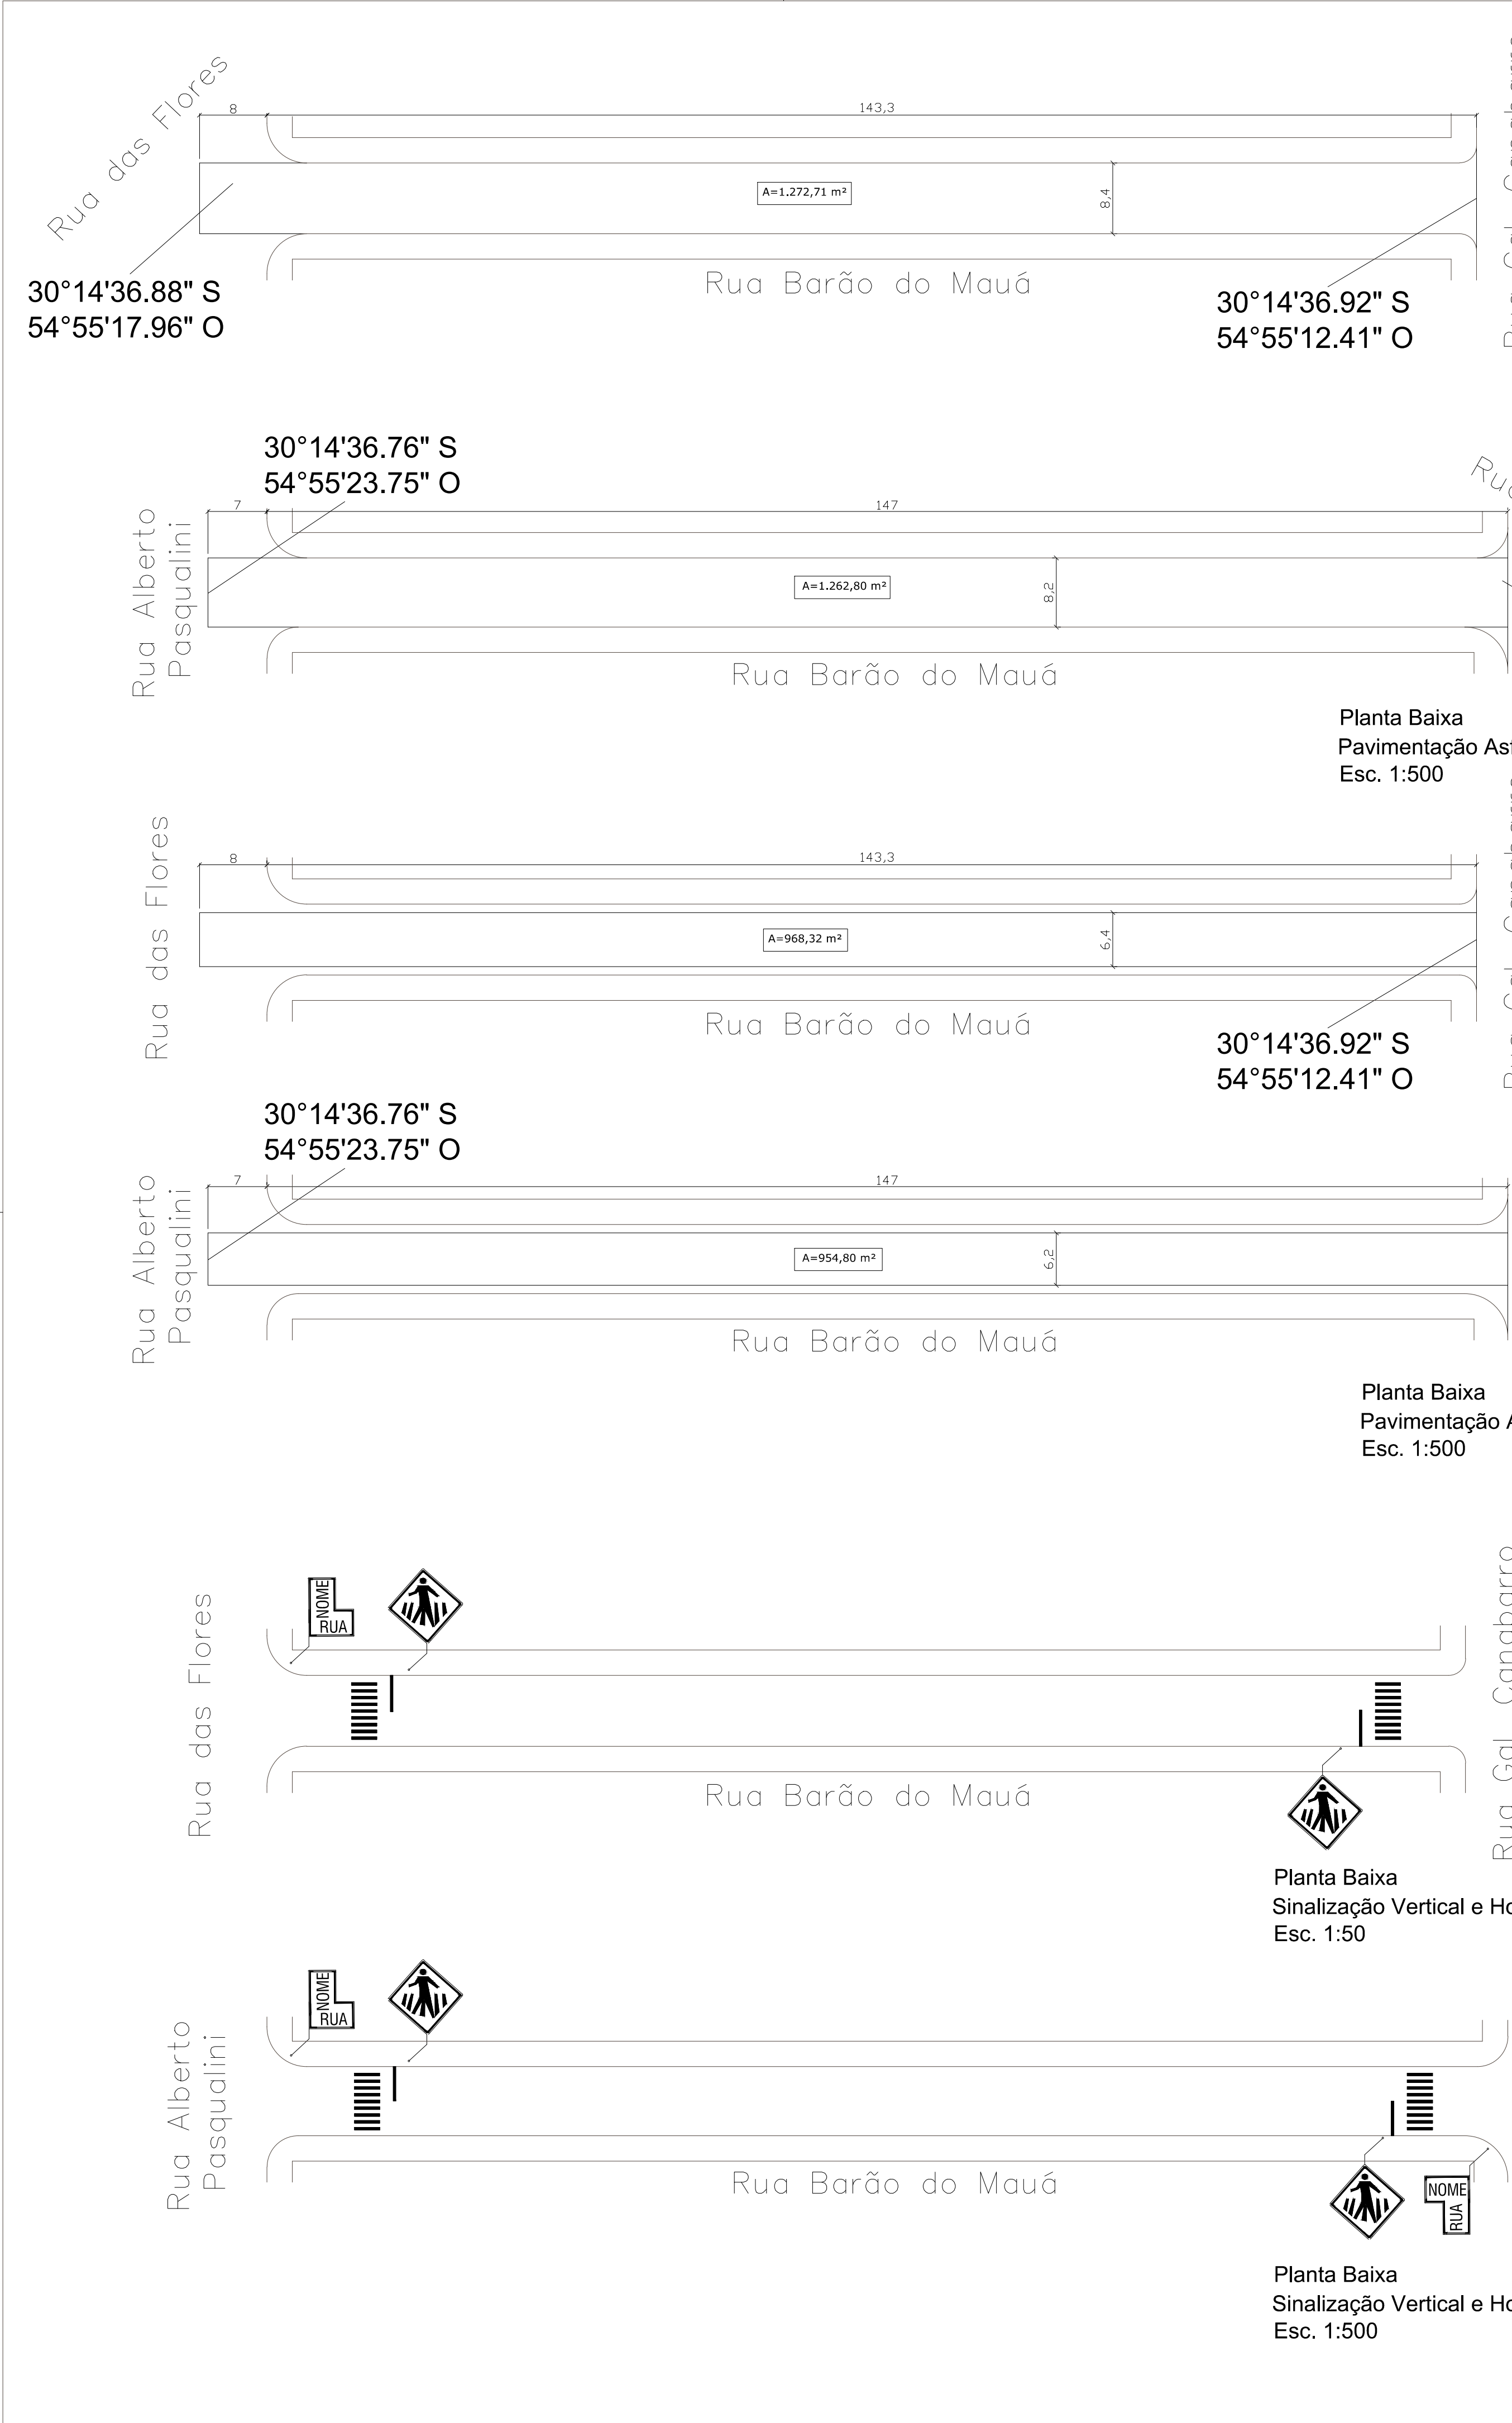

PREFEITURA MUNICIPAL DE ROSÁRIO DO SUL ESTADO DO RIO GRANDE DO SUL – BRASIL SECRETARIA MUNICIPAL DE OBRAS, VIAÇÃO, TRÂNSITO E TRANSPORTE DEPARTAMENTO DE ENGENHARIA			
PROJETO: PROJETO DE CAPEAMENTO ASFÁLTICO		DATA: JANEIRO/2026	
ENDEREÇO: Rua Barão do Mauá - Trecho entre Rua General Canabarro e Rua Alberto Pasqualini.		ÁREA: 2.535,51m²	
RESP. TÉCNICO: ENG.º CIVIL BRUNO LOPES DE OLIVEIRA CREA: RS 239.927 - PORT. Nº 071/2025		COORDENADAS: INDICADAS	
PROPRIETÁRIO: PREFEITURA MUNICIPAL DE ROSÁRIO DO SUL MARCOS PAULO SILVA DA LUZ - PREFEITO MUNICIPAL		ESCALA: INDICADA	
		DESENHO:	
		PRANCHA: 1/1	